

АКТ

государственной историко-культурной экспертизы по обоснованию включения в единый государственный реестр и определению категории историко-культурного значения выявленного объекта культурного наследия «Успенский Шаровкин монастырь», XVI – XVIII вв. (Калужская обл., Перемышльский р-н, с. Ильинское) и уточнению сведений об объекте культурного наследия регионального значения «Церковь Сергия», XVII – XVIII вв. (Калужская обл., Перемышльский р-н, с. Ильинское, д. 97 – Б)

Дата начала проведения экспертизы: 30 марта 2022 г.

Дата окончания проведения экспертизы: 11 июля 2022 г.

Место проведения экспертизы: Калужская обл., Перемышльский р-н, с. Ильинское; г. Москва

Заказчик экспертизы: Религиозная организация «Подворье Свято-Никольского Черноостровского женского монастыря в Г. Малоярославце при бывшем Успенском Шаровкином монастыре в с. Ильинское Перемышльского района Калужской епархии Русской Православной Церкви (Московский Патриархат)»

Сведения об эксперте:

Фамилия, имя, отчество	Яровой Илья Юрьевич
Образование	высшее
Специальность	архитектор
Ученая степень	кандидат архитектуры
Звание	действительный член Академии архитектурного наследия
Стаж работы	свыше 30 лет
Место работы и должность	ИП Яровой И.Ю. Центр развития исторических территорий
Сведения об аттестации	Приказ Министерства культуры Российской Федерации об утверждении статуса аттестованного эксперта по проведению государственной историко-культурной экспертизы № 997 от 17.07 2019 г.
	Объекты экспертизы: - выявленные объекты культурного наследия в целях обоснования целесообразности включения данных объектов в реестр; - документы, обосновывающие включение объектов культурного наследия в реестр; - документы, обосновывающие исключение объектов культурного наследия из реестра;

Эксперт

Яровой И.Ю.

- документация, за исключением научных отчетов о выполненных археологических полевых работах, содержащая результаты исследований, в соответствии с которыми определяется наличие или отсутствие объектов, обладающих признаками объектов культурного наследия, на земельных участках, подлежащих воздействию земляных, строительных, мелиоративных, хозяйственных работ, работ по использованию лесов и иных работ;

- документация или разделы документации, обосновывающие меры по обеспечению сохранности объекта культурного наследия, выявленного объекта культурного наследия либо объекта, обладающего признаками объекта культурного наследия, при проведении земляных, мелиоративных, хозяйственных работ, указанных в настоящей статье работ по использованию лесов и иных работ в границах территории объекта культурного наследия либо на земельном участке, непосредственно связанном с земельным участком в границах территории объекта культурного наследия;

- документы, обосновывающие изменение категории историко-культурного значения объекта культурного наследия;

- документы, обосновывающие отнесение объекта культурного наследия к историко-культурным заповедникам, особо ценным объектам культурного наследия народов Российской Федерации либо объектам всемирного культурного и природного наследия.

Приказ Министерства культуры Российской Федерации об утверждении статуса аттестованного эксперта по проведению государственной историко-культурной экспертизы № 1039 от 23.06 2021 г.

Объект экспертизы:

- проектная документация на проведение работ по сохранению объектов культурного наследия.

Эксперт несёт ответственность за достоверность сведений, изложенных в акте экспертизы, в соответствии с пп. «д» п. 19 «Положения о государственной историко-культурной экспертизе», утвержденного Постановлением Правительства Российской Федерации от 15.07.2009 № 569, и обеспечивает выполнение п. 17 «Положения о государственной историко-культурной экспертизе», утвержденного Постановлением Правительства Российской Федерации от 15.07.2009 № 569.

Объект государственной историко-культурной экспертизы

Выявленный объект культурного наследия «Успенский Шаровкин монастырь», XVI – XVIII вв. (Калужская обл., Перемышльский р-н, с. Ильинское).

Цели государственной историко-культурной экспертизы

1. Обоснование включения (положительное заключение) или не включения (отрицательное заключение) в единый государственный реестр объектов культурного наследия (памятников истории и культуры) народов Российской Федерации выявленного объекта культурного наследия «Успенский Шаровкин монастырь», XVI – XVIII вв. (Калужская обл., Перемышльский р-н, с. Ильинское).

2. Определение категории историко-культурного значения объекта культурного наследия «Успенский Шаровкин монастырь», XVI – XVIII вв. (Калужская обл., Перемышльский р-н, с. Ильинское).

3. Уточнение сведений об объекте культурного наследия регионального значения «Церковь Сергия», XVII – XVIII вв. (Калужская обл., Перемышльский р-н, с. Ильинское, д. 97 – Б) в части уточнения сведений о дате создания объекта культурного наследия.

I. Перечень документов, представленных заявителем

1. Государственный архив Калужской области. Ф. 33, оп. 3, д. 1138. Л. 11, 11 об, 12. Ведомость о церкви Успения Пресвятыя Богородицы и Преподобного Сергия Радонежского Чудотворца Перемышльского уезда села Ильинского. За 1876 год.

2. ГАКО. Ф. 33, оп. 2, д. 1482. Л. 185, 185 об., 186, 186 об., 187, 187 об., 188. Ведомость о церкви Пресвятыя Богородицы и Преподобного Сергия Радонежского Чудотворца Перемышльского уезда села Ильинского за 1903 год.

3. ГАКО. Ф. 33, оп. 2, д. 2576. Л. 16, 16 об., 17. Ведомость о церквях Успенской и Сергиевской состоящих Перемышльского уезда Калужской епархии в селе Ильинском за 1917 год.

4. Паспорт памятника истории и культуры. Ансамбль бывш. Успенского Шаровкина монастыря. XVI – XVIII в.в. Калужская область, Перемышльский район, деревня Ильинская. 1972 г.

5. Паспорт памятника истории и культуры. Успенская церковь бывшкго Успенского Шаровкина монастыря. Начало XVIII века. Калужская область, Перемышльский район, деревня Ильинская. 1972 г.
6. Паспорт памятника истории и культуры. Сергиевская церковь Начало XVIII века. Калужская область, Перемышльский район, деревня Ильинская. 1972 г.
7. Паспорт памятника истории и культуры. Шаровкин монастырь. Колокольня. 1810 г. Калужская обл., Перемышльский р-н, с. Ильинское. 2003 г.
8. Технический паспорт на здание. Храм Успения Пресвятой Богородицы. Калужская обл., р-н Перемышльский, с. Ильинское. 2009 г.
9. Технический план здания (церкви Сергия). Калужская обл., Перемышльский р-н, с. Ильинское.
10. Письмо Российского государственного архива древних актов от 20.02.2001 г. № 135 (о селе Ильинском и церкви Успения Шаровкина монастыря).
11. Письмо Государственного архива Калужской области от 29.03.2016 г. № 236-т «Архивная справка о наличии сведений».
12. Приказ Министерства культуры Российской Федерации от 5 августа 2016 г. № 37347-р «О регистрации объекта культурного наследия федерального значения «Церковь Успения (Ильинская)», XVII-XVIII вв. (Калужская область) в едином государственном реестре объектов культурного наследия (памятников истории и культуры) Российской Федерации».
13. Приказ Министерства культуры Российской Федерации от 26 декабря 2016 г. № 69091-р «О регистрации объекта культурного наследия регионального значения «Церковь Сергия», XVII-XVIII вв. (Калужская область) в едином государственном реестре объектов культурного наследия (памятников истории и культуры) Российской Федерации».
14. Выписка администрации исполнительно-распорядительного органа сельского поселения «Село Ильинское» Перемышльского района Калужской области от 04.07.2022 г. № 77 (об адресах).

II. Сведения об обстоятельствах, повлиявших на процесс проведения и результаты экспертизы

Обстоятельства, повлиявшие на процесс проведения и результаты экспертного заключения, отсутствуют.

III. Сведения о проведенных исследованиях с указанием примененных методов, объема и характера выполненных работ и их результатов

Для определения историко-культурной ценности объекта при подготовке настоящего Акта государственной историко-культурной экспертизы были собраны и изучены:

- документы, предоставленные заказчиком экспертизы;

- приказы управления по охране объектов культурного наследия Калужской области;
- печатные издания, содержащие сведения об объектах культурного наследия Калужской области;
- интернет - ресурсы, содержащие сведения об объектах культурного наследия Калужской области.

Вместе с тем, экспертом было проведено натурное обследование с фотофиксацией объекта, документы по которому являются объектом экспертизы, и его градостроительного окружения.

Указанные исследования проведены в объеме, достаточном для обоснования выводов государственной историко-культурной экспертизы.

IV. Факты и сведения, выявленные и установленные в результате проведенных исследований

Краткие исторические сведения

По сведениям Российского государственного архива древних актов самое раннее упоминание о селе Ильинском относится к 1511 году. Церковные строения при этом не упоминаются.

Вскоре иноком Феогностом Шаровкой (умер в 1545 году) рядом с селом была основана обитель, получившая по его имени название Шаровкин монастырь. Благочестивая жизнь инока обратила на себя внимание князей Воротынских, в уделе которых был основана обитель, и монастырь был взят ими под покровительство. Вклады князей Воротынских, царей Ивана Грозного и Алексея Михайловича, позднее дворянских семей Чичериных, Юшковых и многих других позволили в короткий срок построить и затем развивать ансамбль, в состав которого вошли каменные здания – собор Успения Пресвятой Богородицы с приделом Иоанна Богослова (возведен, по преданию, во 2-й половине XVI века), теплая церковь Сергия Радонежского с приделом Николая Чудотворца, трапезной и кельями, колокольня и надвратная церковь. В ведомости о церквях Успения и Сергия 1903 года отмечено, что антиминс церкви Сергия существует с 1685 года, но построена она была в основном, видимо, в середине XVI века. Монастырь получил несколько вотчин в верховьях Оки.

В Смутное время монастырские здания существенно не пострадали, но хозяйство было разорено. В 1684 году обитель была приписана к московскому Донскому монастырю. К началу XVIII века многие здания обители обветшали. Старый собор был разобран, и на его месте был построен существующий ныне Успенский храм с приделом Иоанна Богослова.

Собор строился в четыре этапа, с 1713 по 1729 год. Началу работ способствовал казначей Донского монастыря Филарет, управлявший обителью в начале XVIII века. Можно полагать, что проект собора был разработан под его влиянием: в договоре подряда 1713 года говорится о строительстве «по образ-

цу ... его казначейскому». Строителями явились мастера из Москвы. Очевидно, по этим причинам в облике храма заметно влияние столичных образцов.

Первым подрядчиком, с 1713 года, был Иван Купреянов Ослопов; он разобрал старый храм, заложил фундамент и поднял первый ярус стен. Вторым подрядчиком, с 1719 года, был Иван Михайлов Полозов; он поднял стены до сводов. Третьим, с 1723 года – Иван Матвеев Варнач (Варначев); он возвел своды собора. Четвертым, с 1727 года – Иван Иванов Шляпкин. В 1729 году архимандритом Донского монастыря Илларионом Рогалевским был освящен придел церкви Успения. Иконостас же монастырь смог заказать только в 1740-х годах.

В те же десятилетия в монастыре были построены новые кельи для настоятеля и братии, в ограде монастыря также хозяйственные строения, за оградой – конные и скотные дворы, а также плодовые сады.

В середине XVIII века в обветшавшей церкви Сергия была перестроена трапезная, а храм возведен заново. Строительство было завершено в 1754 году.

В ходе секуляризации церковных земель, учиненной в 1764 году по указу Екатерины II, обитель была переведена в разряд заштатных монастырей Крутицкой епархии, то есть должна была содержаться на собственные средства без использования принадлежавших ему ранее земель и крестьян.

В 1766 году в обители произошел большой пожар, уничтоживший деревянные кровли храмов, все жилые и хозяйственные постройки. Монастырская братия перешла в Свято-Введенскую Макариевскую Жабынскую пустынь. Храмы были переданы Перемышльскому духовному правлению и стали приходскими при селе Ильинском. Основное убранство церковей после ухода братии осталось.

В Описаниях и алфавитах к атласу Калужского наместничества, выпущенных по результатам Генерального межевания Калужской провинции (1764-1780-е годы), село Ильинское указано относящимся к экономическому ведомству.

В XIX веке церкви существенно не перестраивались.

В 1810 году взамен руинированной колокольни была возведена новая колокольня, существующая поныне. Строительство произошло на средства перемышльской помещицы, владелицы Песоченской парусной фабрики Анастасии Григорьевны Тимирязевой. Вместе с колокольней была построена галерея-переход, связавшая ее в притвором церкви Успения. Галерея служила папертью. В 1815 году А.Г. Тимирязева получила разрешение обновить в церкви Успения пришедший в ветхость иконостас, что и было сделано в 1819 году.

В 1854 году в церкви Сергия был освящен престол придела Николая Чудотворца.

В конце столетия на средства Песоченского (Митинского) чугунного завода был произведен ремонт зданий, церковь Успения получила новые росписи, вокруг храмов была протянута невысокая кирпичная ограда (отмечена в Ведомости о церквях 1903 года). К концу столетия старое кладбище около

церквей было упразднено, и взамен него было устроено новое кладбище к западу от церквей.

В первые годы Советской власти жизнь монастыря продолжалась. В 1923 году прихожане произвели ремонт церквей. В 1920-х – 1930-х годах монастырь обследовали сотрудники Калужского губернского музея и известный реставратор П.Д. Барановский; он вывез из церкви Успения для сохранения в московский музей «Коломенское» резные царские ворота XVI века.

В 1936 году храмы были закрыты. В 1962 году их, неиспользовавшихся, состоящих на учете памятников архитектуры, признали ветхими и подлежащими сносу.

В 1972 году были составлены паспорта памятников истории и культуры «Ансамбля бывш. Успенского Шаровкина монастыря», «Успенской церкви бывшего Шаровкина монастыря» и «Сергиевской церкви», а в 2003 году – «Колокольни».

В 1980-х годах в храмы начали приходить верующие. К этому десятилетию постройки монастыря понесли значительные утраты: были утрачены кровли церкви Успения; рухнули купол и другие перекрытия церкви Сергия, и она пришла в аварийное состояние; была разрушена галерея-переход между церковью Успения и колокольней; ограда, окружавшая храмы, была полностью разобрана.

В 1992 г. Решением малого Совета Калужского областного Совета народных депутатов от 22.05.1992. № 76 "Об утверждении списка памятников истории и культуры области и принятии их на государственную охрану» в данный список был включен «Успенский Шаровкин монастырь, XVI – XVIII вв.». Благодаря этому он является выявленным объектом культурного наследия.

В 1992 году стараниями местных жителей в церкви Успения начались противоаварийные консервационные работы, и затем возобновилось богослужение.

В 2015 – 2016 годах «Специальная Научная Реставрационная Проектно-Производственная Мастерская» (Москва) разработала проект реставрации церкви Успения.

В январе 2016 года в обитель прибыли сестры из Никольского Черноостровского монастыря в Малоярославце. В том же году община получила статус архиерейского подворья.

В 2016 году вышли приказы Министерства культуры Российской Федерации «О регистрации объекта культурного наследия федерального значения «Церковь Успения (Ильинская)», XVII-XVIII вв. (Калужская область)» и «О регистрации объекта культурного наследия регионального значения «Церковь Сергия», XVII-XVIII вв. (Калужская область)» в едином государственном реестре объектов культурного наследия (памятников истории и культуры) Российской Федерации.

В 2017 году управление по охране объектов культурного наследия Калужской области выпустило приказ «Об утверждении предмета охраны объекта культурного наследия федерального значения «Церковь Успения (Ильин-

ская)», XVII-XVIII вв.», а 2019 году – приказы «Об утверждении границ и режима использования территории объекта культурного наследия федерального значения «Церковь Успения (Ильинская)», XVII-XVIII вв., расположенного по адресу: Калужская область, Перемышльский район, с. Ильинское, д. 97» и «Об утверждении границ и режима использования территории объекта культурного наследия регионального значения «Церковь Сергия», XVII-XVIII вв., расположенного по адресу: Калужская область, Перемышльский район, с. Ильинское, д. 97-б».

Современное состояние объекта

Монастырь расположен на возвышенности близ правого берега реки Жиздры. Возвышенность, господствующая с севера над широкой речной долиной, ограничена оврагами с ручьями, отделяющими с востока основную застройку села Ильинского, а с запада лесной массив.

Частично сохранившийся ансамбль монастыря составляют в настоящее время две церкви – церковь Успения Пресвятой Богородицы с приделом Иоанна Богослова в примыкающем с севера объеме и церковь Преподобного Сергия Радонежского с приделом Чудотворца Николая в трапезной, а также колокольня, прежде связанная галереей-переходом с церковью Успения; от галереи-перехода остался только фундамент. Церкви расположены параллельно друг другу: южнее, ближе к главному входу в монастырь, расположена церковь Успения. Колокольня поставлена на оси церкви Успения. Ограда, окружавшая церкви и известная по материалам начала XIX века, не сохранилась, и ее местоположение определяется весьма приблизительно. При этом, учитывая изображения ограды на фотографиях начала XX века, можно с большой долей уверенности полагать, что ограда охватывала компактный, с южной стороны прямоугольный участок. На этом участке находится старое монастырское кладбище: оно огибает храм Успения и продолжается к востоку от церкви Сергия. У южной алтарной стены церкви Успения погребен основатель монастыря инок Феогност Шаровка.

Церковь Успения с колокольней, главный объект монастыря, является выдающимся памятником культового зодчества первой половины XVIII века. В силу своего огромного историко-культурного значения церковь Успения к настоящему времени имеет утвержденные предмет охраны и границы территории объекта культурного наследия.

Церковь Сергия понесла большие утраты и в настоящее время находится в аварийном или даже руинированном состоянии. Вместе с тем, с помощью фотографий начала и середины XX века составляется представление о ее архитектурном облике и особенностях, подлежащих сохранению.

Объемно-пространственную композицию сложенной из кирпича двухэтажной с подвалом церкви составляют компактный, почти квадратный в плане теплый храм со срезанными восточными углами основного этажа и значительно более широкая трапезная. Подвал был устроен под храмом. Судя по

фотографиям начала XX века, объемы церкви имели скатные крыши, храм был увенчан одной главой на длинной восьмигранной «шее».

Фасады основного этажа храма сохранили фрагменты богатого оформления с многочисленными белокаменными деталями. Углы объема подчеркнуты парами узких пилястр, симметричный восточный фасад в три оси окон расчленен в простенках более широкими пилястрами, а боковые фасады украшены парами пилястр в восточных частях фасадов. Пилястры поднимаются на высоких пьедесталах с белокаменными базами и кирпичными двойными карнизами. Каннелированные пилястры с базами завершены опущенными от карниза уникальными белокаменными капителями с резным, по преимуществу растительным декором. Капители пилястр на боковых фасадах представляют собой симметричные композиции с рельефным изображением фруктов и листьев на фоне тканей, пропущенных сквозь кольца. Капители близко расположенных угловых пилястр представляют собой половины таких композиций. Декор капителей пилястр в простенках восточного фасада отличаются: он включает резьбу на теле капителей, выступающие листья, близкие листьям аканта, волюты, связанные поясками с рисунком, напоминающим ионики, и абаки.

Фрагментарно сохранившиеся наличники обрамляют скругленные уступы вокруг проемов, перспективно уходящие в глубину. В состав наличников входят стойки в виде каннелированных пилястр на высоких пьедесталах, покоящихся на белокаменных фигурных консолях, подоконные карнизы, нижний из которых поддерживает белокаменная накладка с резным листом, и крупные завершения, поднимающиеся на карнизы здания. Завершения, выполненные из белого камня, представляют собой подобию фронтонов со скатами в виде крупных завитков, с плитами с крестами в тимпанах, карнизами на скатах-завитках и надкарнизными плитами, которые обрамлены завитками.

Все кирпичные и белокаменные базы, карнизы, консоли, абаки капителей и подобные элементы фасадного декора профилированы.

Завершения стен храма почти полностью разрушены, но по историческим фотографиям можно понять, что они представляли собой полные антаблементы.

Стены подклета, отделенные от стен основного этажа валиком, оставлены без декора. Оси проемов этажей совпадают только на флангах восточного фасада. Стены трапезной декорированы очень скупо – только междуэтажным валиком, невысоким венчающим карнизом и, судя по историческим фотографиям, скромными наличниками окон основного этажа.

Проемы здания – арочные с закладкой полукружия со стороны фасадов.

Внутри здания по остаткам стен и сводов прослеживается структура интерьера основного этажа: храм был перекрыт сомкнутым сводом с узкими угловыми лотками и связан с трапезной большим арочным проемом; трапезная была трехчастной, перекрытия в ней были сводчатыми, но по оставшимся основаниям сводов их тип не определяется.

Подклет, судя по материалам паспорта памятника истории и культуры, в объеме трапезной был расчленен на большую одностолпную палату, перекрытую сомкнутыми сводами с распалубками, и два небольших помещения (ке-льи?) в северной части объема, перекрытые коробовыми сводами.

На стенах церкви снаружи заметны остатки побелки по кирпичу, а внутри – остатки штукатурки.

**V. Перечень документов и материалов,
собранных и полученных при проведении экспертизы,
а также использованной для нее специальной, технической и
справочной литературы**

1. Федеральный закон № 73-ФЗ «Об объектах культурного наследия (памятниках истории и культуры) народов Российской Федерации».
2. Федеральный закон № 315-ФЗ «О внесении изменений в Федеральный закон «Об объектах культурного наследия (памятниках истории и культуры) народов Российской Федерации» и отдельные законодательные акты Российской Федерации».
3. Закон Калужской области № 372-ОЗ «Об объектах культурного наследия (памятниках истории и культуры) народов Российской Федерации, расположенных на территории Калужской области».
4. Постановление Совета Министров РСФСР от 30 августа 1960 г. № 1327 «О дальнейшем улучшении дела охраны памятников культуры в РСФСР» (приложение № 1).
5. Распоряжение Исполнительного комитета Калужского областного Совета депутатов трудящихся № 357-р от 18 июня 1958 г.
6. Решение Малого Совета Калужского областного совета народных депутатов от 22.05.1992 № 76 «Об утверждении списка памятников истории и культуры и принятии и их на государственную охрану».
7. Государственный архив Калужской области. Ф. 33. Оп. 2. Д. 1197. Л. 27, 27 об, 28, 30 об. Ведомости о церковных причтах и приходах Перемышльского уезда за 1849 год.
8. ГАКО. Ф. 33, оп. 3, д. 1138. Л. 11, 11 об, 12. Ведомость о церквях Успения Пресвятыя Богородицы и Преподобного Сергия Радонежского Чудотворца Перемышльского уезда села Ильинского. За 1876 год.
9. ГАКО. Ф. 33, оп. 2, д. 1482. Л. 185, 185 об., 186, 186 об., 187, 187 об., 188. Ведомость о церкви Пресвятыя Богородицы и Преподобного Сергия Радонежского Чудотворца Перемышльского уезда села Ильинского за 1903 год.
10. ГАКО. Ф. 33. Оп. 2. Д. 2205. Клировые ведомости о церквях Перемышльского уезда за 1915 год. Л. 203, 203 об., 204, 204 об., 209.

11. ГАКО. Ф. 33, оп. 2, д. 2576. Л. 16, 16 об., 17. Ведомость о церквях Успенской и Сергиевской состоящих Перемышльского уезда Калужской епархии в селе Ильинском за 1917 год.
12. Паспорт памятника истории и культуры. Ансамбль бывш. Успенского Шаровкина монастыря. XVI – XVIII в.в. Калужская область, Перемышльский район, деревня Ильинская. 1972 г.
13. Паспорт памятника истории и культуры. Успенская церковь бывшкго Успенского Шаровкина монастыря. Начало XVIII века. Калужская область, Перемышльский район, деревня Ильинская. 1972 г.
14. Паспорт памятника истории и культуры. Сергиевская церковь Начало XVIII века. Калужская область, Перемышльский район, деревня Ильинская. 1972 г.
15. Паспорт памятника истории и культуры. Шаровкин монастырь. Колокольня. 1810 г. Калужская обл., Перемышльский р-н, с. Ильинское.
16. Технический паспорт на здание. Храм Успения Пресвятой Богородицы. Калужская обл., р-н Перемышльский, с. Ильинское. 2009 г.
17. Технический план здания (церкви Сергия). Калужская обл., Перемышльский р-н, с. Ильинское.
18. Письмо Российского государственного архива древних актов от 20.02.2001 г. № 135 (о селе Ильинском и церкви Успения Шаровкина монастыря).
19. Письмо Государственного архива Калужской области от 29.03.2016 г. № 236-т «Архивная справка о наличии сведений» (о Шаровкином монастыре).
20. Приказ Министерства культуры Российской Федерации от 5 августа 2016 г. № 37347-р «О регистрации объекта культурного наследия федерального значения «Церковь Успения (Ильинская)», XVII-XVIII вв. (Калужская область) в едином государственном реестре объектов культурного наследия (памятников истории и культуры) Российской Федерации».
21. Приказ Министерства культуры Российской Федерации от 26 декабря 2016 г. № 69091-р «О регистрации объекта культурного наследия регионального значения «Церковь Сергия», XVII-XVIII вв. (Калужская область) в едином государственном реестре объектов культурного наследия (памятников истории и культуры) Российской Федерации».
22. Приказ управления по охране объектов культурного наследия Калужской области от 30 ноября 2017 г. «Об утверждении предмета охраны объекта культурного наследия федерального значения «Церковь Успения (Ильинская)», XVII-XVIII вв.».
23. Приказ управления по охране объектов культурного наследия Калужской области от 22 октября 2019 года № 330 «Об утверждении границ и режима использования территории объекта культурного наследия регионального значения «Церковь Сергия», XVII-XVIII вв., расположенного по адресу: Калужская область, Перемышльский район, с. Ильинское, д. 97-б».
24. Приказ управления по охране объектов культурного наследия Калужской области от 28 октября 2019 года № 343 «Об утверждении границ и ре-

жима использования территории объекта культурного наследия федерального значения «Церковь Успения (Ильинская)», XVII-XVIII вв., расположенного по адресу: Калужская область, Перемышльский район, с. Ильинское, д. 97».

25. Выписка администрации исполнительно-распорядительного органа сельского поселения «Село Ильинское» Перемышльского района Калужской области от 04.07.2022 г. № 77 (об адресах).

26. Выписка из Единого государственного реестра недвижимости об объекте недвижимости. Кадастровый номер 40:17:040101:543. Калужская область, р-н Перемышльский, с Ильинское. Храм преподобного Сергия Радонежского в разрушенном состоянии.

27. Выписка из Единого государственного реестра недвижимости об объекте недвижимости. Земельный участок. Кадастровый номер 40:17:040101:372. Калужская область, р-н Перемышльский, с. Ильинское.

28. Выписка из Единого государственного реестра недвижимости об объекте недвижимости. Кадастровый номер 40:17:040101:266. Калужская область, р-н Перемышльский, с Ильинское. Храм Успения Пресвятой Богородицы.

29. Описания и алфавиты к атласу Калужского наместничества. Ч. 2. Кн. 2. СПб., 1782. С. 12, 13, 18, 36, 37, 46, 48.

30. Иеромонах Леонид (Кавелин). Церковно-историческое описание упраздненных монастырей, находящихся в пределах Калужской епархии. М., 1863 г.

31. Преображенский М.Т. Памятники древнерусского зодчества в пределах Калужской губернии. СПб, 1891г. С. 52-53.

32. Николаева М.В. Частное строительство в Москве и Подмосковье. Первая четверть XVIII века. Подрядные записи. Ч. I. Москва, 2003 г. С. 266, 366-367, 432.

33. Словарь архитекторов и мастеров строительного дела Москвы XV – середины XVIII вв. Москва, 2007 г. С. 186, 187, 213, 640, 642.

34. Интернет-ресурс: <https://sharovkin-monastir.ru/2018/10/kratkie-istoricheskie-svedeniya/>

VI. Обоснование выводов экспертизы

Анализ документов, представляющих выявленный объект культурного наследия «Успенский Шаровкин монастырь», XVI – XVIII вв. (Калужская обл., Перемышльский р-н, с. Ильинское), а также определенные в ходе настоящей экспертизы исторические, архитектурные, градостроительные и иные характеристики историко-культурной ценности данного объекта позволяют констатировать следующее.

Успенский Шаровкин монастырь прошел долгий, сложный и драматичный путь протяженностью в шесть столетий, включивший периоды расцвета и

упадка. К сегодняшнему дню монастырь пришел с большими утратами, что относится прежде всего к церкви Сергия Радонежского с приделом Николая Чудотворца, находящейся в аварийном состоянии. Но и в нынешнем состоянии монастырь является одним из самых интересных архитектурных ансамблей Калужской области, представляющих уникальные примеры культового зодчества разных эпох.

Обе церкви являются примерами культового зодчества в стиле барокко. Особое значение, которое трудно переоценить, имеет возведенная в 1-й половине XVIII века церковь Успения Пресвятой Богородицы с приделом Иоанна Богослова, занимающая видное место в кругу памятников своей эпохи. Созданную мастерами, приглашенными из Москвы, под влиянием столичных образцов, церковь отличает ясное, традиционное пространственно-планировочное решение в сочетании с богатым оформлением фасадов. Это оформление, являющее собой освоение ордерных систем, включает уникальный резной белокаменный декор капителей пилястр, порталов и наличников.

Церковь Сергия, относящаяся в основе к середине XVI века, очень интересна своей объемно-пространственной структурой, включающей основной этаж, высокий подклет и подвал под храмом. Вместе с тем, церковь также обладает уникальным резным белокаменным декором капителей пилястр и наличников.

Трехъярусная колокольня церкви Успения выдержана в стиле классицизма, украшена композициями в виде портиков и завершена куполом со шпилем. Колокольня и близкая ей по высоте церковь Успения образуют выразительную архитектурно-ландшафтную доминанту в необычайно обширном пространстве долины реки Жиздры.

В общей сложности, Успенский Шаровкин монастырь обладает огромной историко-культурной ценностью.

Проведенные исследования позволили определить адрес выявленного объекта культурного наследия «Успенский Шаровкин монастырь»: адрес объекта состоит из адресов входящих в его состав объектов культурного наследия «Церкви Успенской (Ильинской)» и «Церкви Сергия».

ВЫВОДЫ ЭКСПЕРТИЗЫ:

Выявленный объект культурного наследия «Успенский Шаровкин монастырь», XVI – XVIII вв. (Калужская обл., Перемышльский р-н, с. Ильинское) рекомендуется включить в государственный реестр объектов культурного наследия (памятников истории и культуры) народов Российской Федерации со следующими характеристиками: «Успенский Шаровкин монастырь», XVI – XIX вв., категория историко-культурного значения – региональная, вид объекта – ансамбль, ад-

рес – Калужская область, Перемышльский район, с. Ильинское, д. 97, 97-Б.

Объект культурного наследия федерального значения «Церковь Успенская (Ильинская)» входит в ансамбль «Успенский Шаровкин монастырь».

Объект культурного наследия регионального значения «Церковь Сергия» входит в ансамбль «Успенский Шаровкин монастырь». Сведения по объекту культурного наследия «Церковь Сергия» уточнены в части даты создания объекта культурного наследия: объект должен иметь дату сер. XVI в., сер. XVIII в.

Эксперт

_____ Яровой И.Ю.

Дата оформления Акта экспертизы 11 июля 2022 года

Перечень приложений:

1. Фотофиксация объекта, на 40 л.
2. Постановление Совета Министров РСФСР от 30 августа 1960 г. № 1327 «О дальнейшем улучшении дела охраны памятников культуры в РСФСР» (приложение № 1), на 8 л.
3. Распоряжение Исполнительного комитета Калужского областного Совета депутатов трудящихся № 357-р от 18 июня 1958 г., на 5 л.
4. Решение Малого Совета Калужского областного совета народных депутатов от 22.05.1992 № 76 «Об утверждении списка памятников истории и культуры и принятии и их на государственную охрану», на 7 л.
5. Государственный архив Калужской области. Ф. 33, оп. 3, д. 1138. Л. 11, 11 об, 12. Ведомость о церкви Успения Пресвятыя Богородицы и Преподобного Сергия Радонежского Чудотворца Перемышльского уезда села Ильинского. За 1876 год, на 2 л.
6. ГАКО. Ф. 33, оп. 2, д. 1482. Л. 185, 185 об., 186, 186 об., 187, 187 об., 188. Ведомость о церкви Пресвятыя Богородицы и Преподобного Сергия Радонежского Чудотворца Перемышльского уезда села Ильинского за 1903 год, на 4 л.
7. ГАКО. Ф. 33, оп. 2, д. 2576. Л. 16, 16 об., 17. Ведомость о церквях Успенской и Сергиевской состоящих Перемышльского уезда Калужской епархии в селе Ильинском за 1917 год, на 3 л.

Эксперт

Яровой И.Ю.

8. Паспорт памятника истории и культуры. Ансамбль бывш. Успенского Шаровкина монастыря. XVI – XVIII в.в. Калужская область, Перемышльский район, деревня Ильинская. 1972 г., на 6 л.
9. Паспорт памятника истории и культуры. Успенская церковь бывшкго Успенского Шаровкина монастыря. Начало XVIII века. Калужская область, Перемышльский район, деревня Ильинская. 1972 г., на 4 л.
10. Паспорт памятника истории и культуры. Сергиевская церковь Начало XVIII века. Калужская область, Перемышльский район, деревня Ильинская. 1972 г., на 5 л.
11. Паспорт памятника истории и культуры. Шаровкин монастырь. Колокольня. 1810 г. Калужская обл., Перемышльский р-н, с. Ильинское. 2003 г., на 6 л.
12. Технический паспорт на здание. Храм Успения Пресвятой Богородицы. Калужская обл., р-н Перемышльский, с. Ильинское. 2009 г., на 6 л.
13. Технический план здания (церкви Сергия). Калужская обл., Перемышльский р-н, с. Ильинское., на 4 л.
14. Письмо Российского государственного архива древних актов от 20.02.2001 г. № 135 (о селе Ильинском и церкви Успения Шаровкина монастыря), на 1 л.
15. Письмо Государственного архива Калужской области от 29.03.2016 г. № 236-т «Архивная справка о наличии сведений» (о Шаровкином монастыре), на 7 л.
16. Приказ Министерства культуры Российской Федерации от 5 августа 2016 г. № 37347-р «О регистрации объекта культурного наследия федерального значения «Церковь Успения (Ильинская)», XVII-XVIII вв. (Калужская область) в едином государственном реестре объектов культурного наследия (памятников истории и культуры) Российской Федерации», на 1 л.
17. Приказ Министерства культуры Российской Федерации от 26 декабря 2016 г. № 69091-р «О регистрации объекта культурного наследия регионального значения «Церковь Сергия», XVII-XVIII вв. (Калужская область) в едином государственном реестре объектов культурного наследия (памятников истории и культуры) Российской Федерации», на 1 л.
18. Приказ управления по охране объектов культурного наследия Калужской области от 30 ноября 2017 г. «Об утверждении предмета охраны объекта культурного наследия федерального значения «Церковь Успения (Ильинская)», XVII-XVIII вв.», на 6 л.
19. Приказ управления по охране объектов культурного наследия Калужской области от 22 октября 2019 года № 330 «Об утверждении границ и режима использования территории объекта культурного наследия регионального значения «Церковь Сергия», XVII-XVIII вв., расположенного по адресу: Калужская область, Перемышльский район, с. Ильинское, д. 97-б», на 6 л.

20. Приказ управления по охране объектов культурного наследия Калужской области от 28 октября 2019 года № 343 «Об утверждении границ и режима использования территории объекта культурного наследия федерального значения «Церковь Успения (Ильинская)», XVII-XVIII вв., расположенного по адресу: Калужская область, Перемышльский район, с. Ильинское, д. 97», на 5 л.
21. Выписка администрации исполнительно-распорядительного органа сельского поселения «Село Ильинское» Перемышльского района Калужской области от 04.07.2022 г. № 77 (об адресах), на 1 л.
22. Выписка из Единого государственного реестра недвижимости об объекте недвижимости. Кадастровый номер 40:17:040101:543. Калужская область, р-н Перемышльский, с Ильинское. Храм преподобного Сергия Радонежского в разрушенном состоянии., на 7 л.
23. Выписка из Единого государственного реестра недвижимости об объекте недвижимости. Земельный участок. Кадастровый номер 40:17:040101:372. Калужская область, р-н Перемышльский, с. Ильинское., на 27 л.
24. Выписка из Единого государственного реестра недвижимости об объекте недвижимости. Кадастровый номер 40:17:040101:266. Калужская область, р-н Перемышльский, с Ильинское. Храм Успения Пресвятой Богородицы, на 3 л.
25. Иеромонах Леонид (Кавелин). Церковно-историческое описание упраздненных монастырей, находящихся в пределах Калужской епархии. М., 1863 г., на 70 л.
26. Проект предмета охраны объекта культурного наследия, на 3 л.
27. Проект границ и режимов использования территории объекта культурного наследия, на 5 л.

Фотофиксация объекта
Исторические фотографии



Фото 1. Вид ансамбля монастыря с юго-запада. Снимок нач. XX в.



Церковь Сергія Радонежскаго въ с. Ильинскомъ
(Успенскій Шаровкинъ монастырь).

Фото 2. Церковь Сергия Радонежского. Вид с юго-востока. Снимок нач. XX в.



Фото 3. Вид с юга. Снимок 1920-х гг.



Фото 4. Вид с юга. Снимок сер. XX в.



Фото 5. Вид с юга. Снимок сер. XX в.



Фото 6. Церковь Успения. Вид с юга. Снимок сер. XX в.



Фото 7. Церковь успения. Вид с севера. Снимок сер. XX в.



Фото 8. Церковь Сергия. Вид с востока. Снимок сер. XX в.

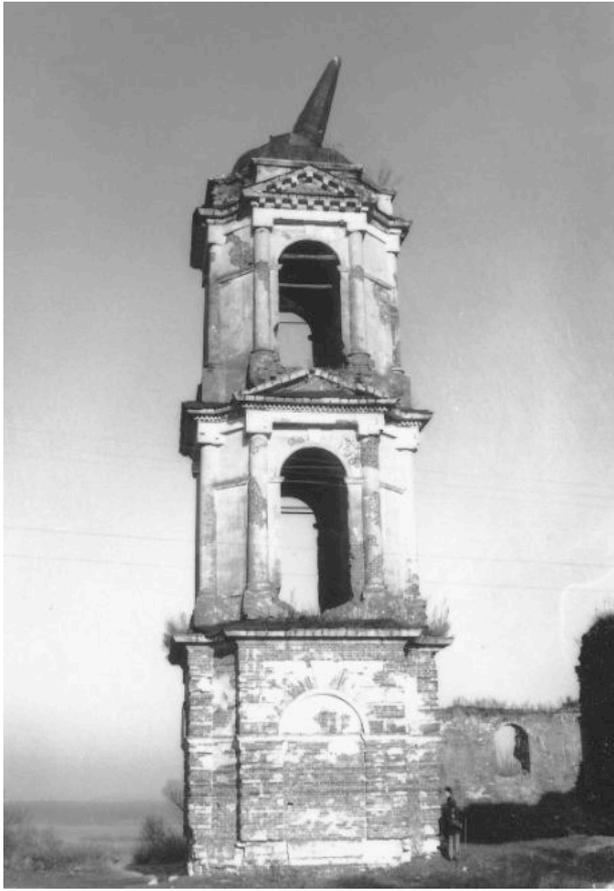


Фото 9. Колокольня. Вид с юга. Снимок 1960-х гг. (?).



Фото 10. Церковь Сергия. Вид с востока. Снимок 1960-х гг. (?).



Фото 11. Вид с юго-запада. Снимок 1970-х гг.



Фото 12. Вид с востока. Снимок 1970-х гг.

Современные фотографии (март 2022 г.)



Фото 13. Ансамбль монастыря в приречном ландшафте р. Жиздры.



Фото 14. Вид с юго-востока, из застройки с. Ильинского.



Фото 15. Вид с юга, при входе на территорию монастыря.

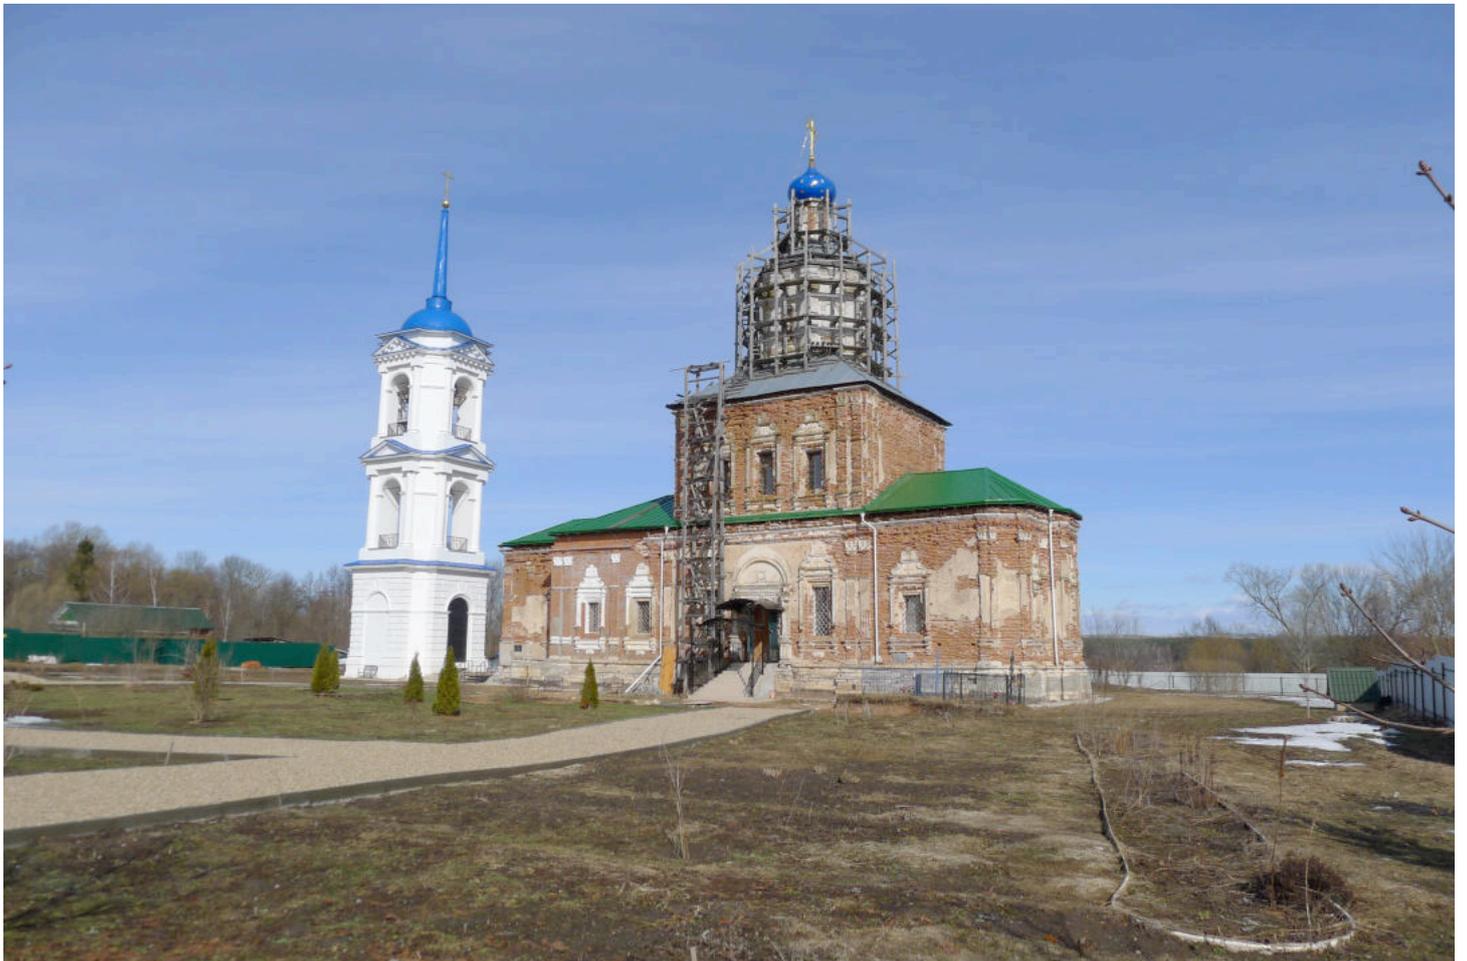


Фото 16. Вид с юго-востока.

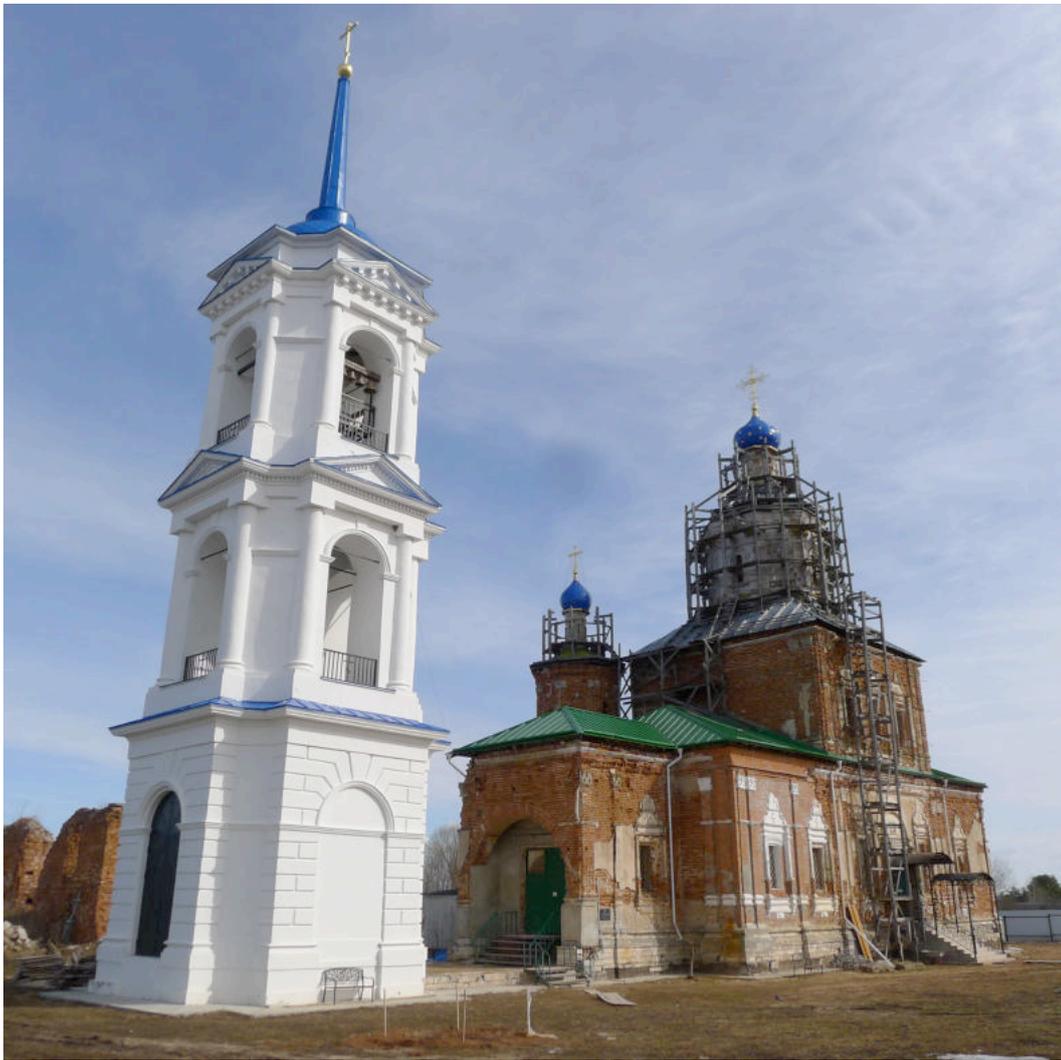


Фото 17. Вид с юго-запада.

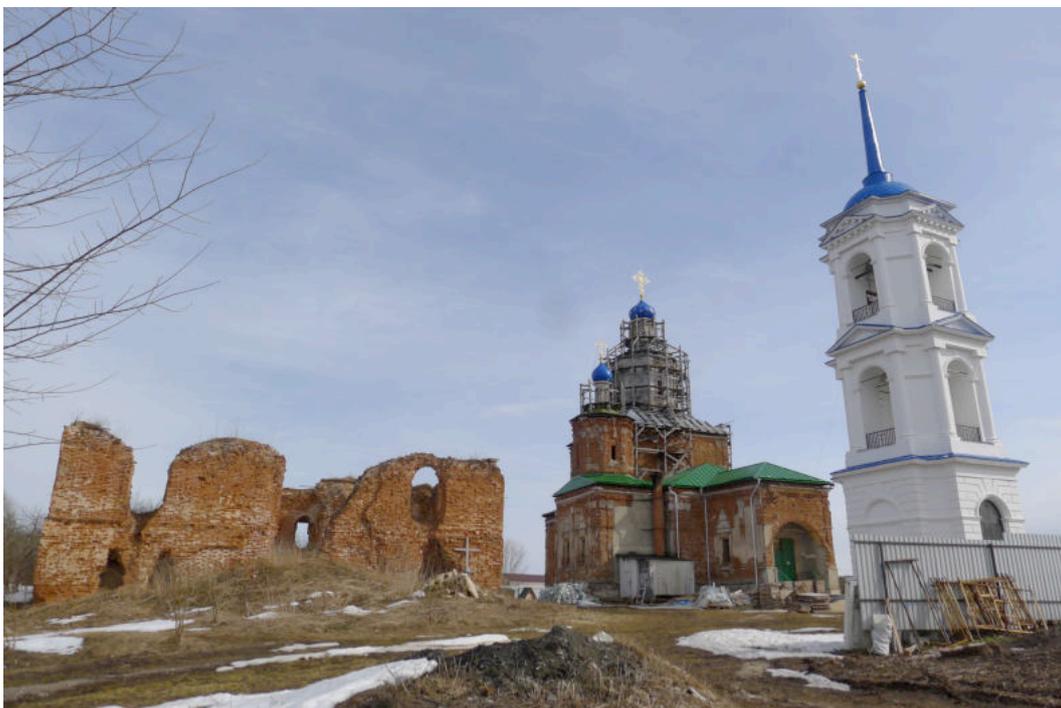


Фото 18. Вид с северо-запада.

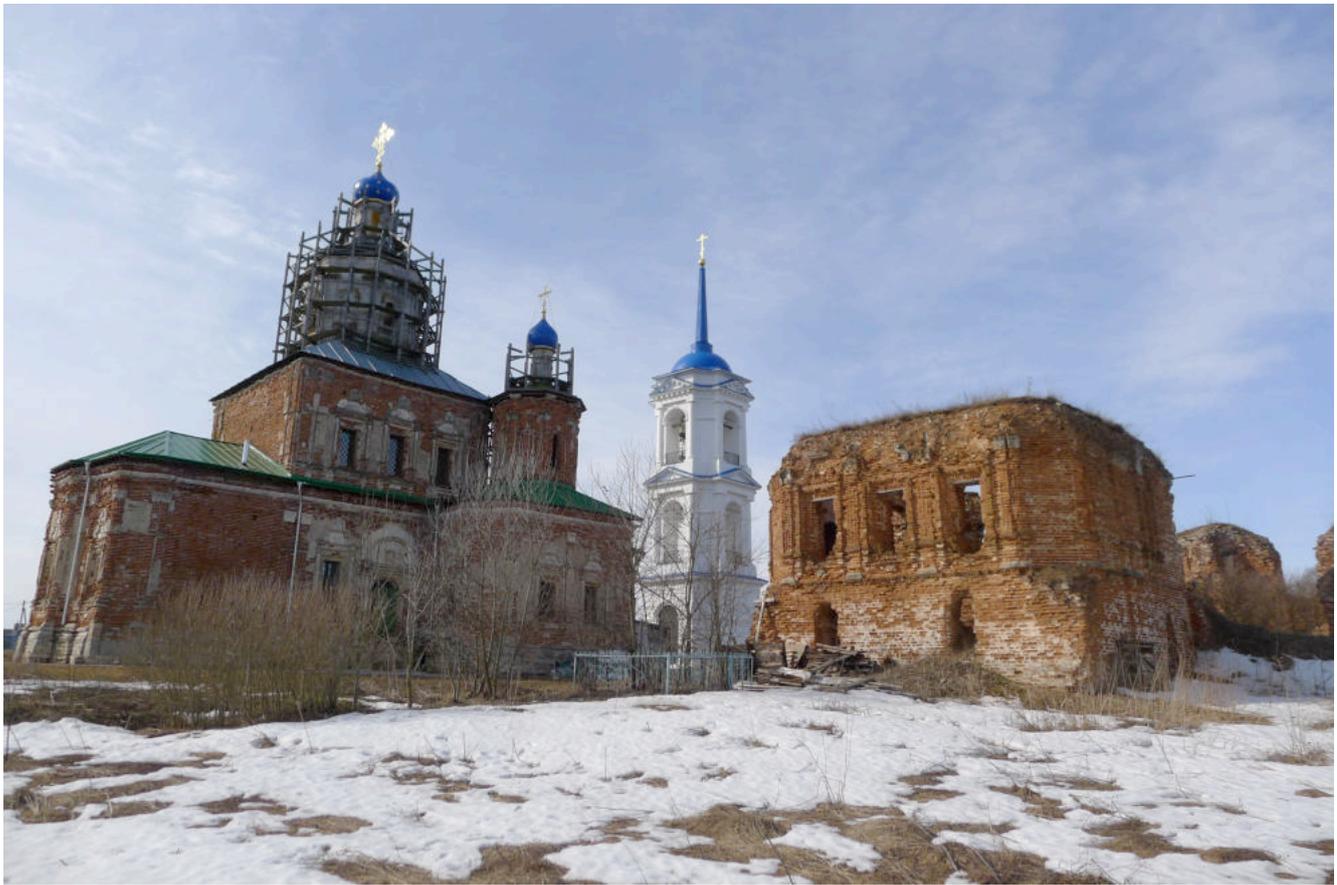


Фото 19. Вид с северо-востока.



Фото 20. Церковь Успения. Южный фасад.



Фото 21. Церковь Успения. Южный фасад храма.



Фото 22. Церковь Успения. Южный фасад храма. Портал входа.



Фото 23. Церковь Успения. Фрагмент южного фасада.



Фото 24. Церковь Успения. Верхний ярус четверика храма. Южный фасад.



Фото 25. Церковь Успения. Восьмерик храма. Южный фасад.



Фото 26. Церковь Успения. Восточный фасад.



Фото 27. Церковь Успения. Фрагмент южного фасада.



Фото 28. Церковь Успения. Карниз стен апсиды.



Фото 29. Церковь Успения. Северный фасад.



Фото 30. Церковь Успения. Вид с северо-запада.



Фото 31. Восьмерик придела Иоанна Богослова.



Фото 32. Церковь Успения. Вид с юго-запада.



Фото 33. Церковь Успения. Южный фасад притвора.



Фото 34. Церковь Успения. Интерьер храма. Вид к востоку.



Фото 35. Интерьер храма. Северная стена.

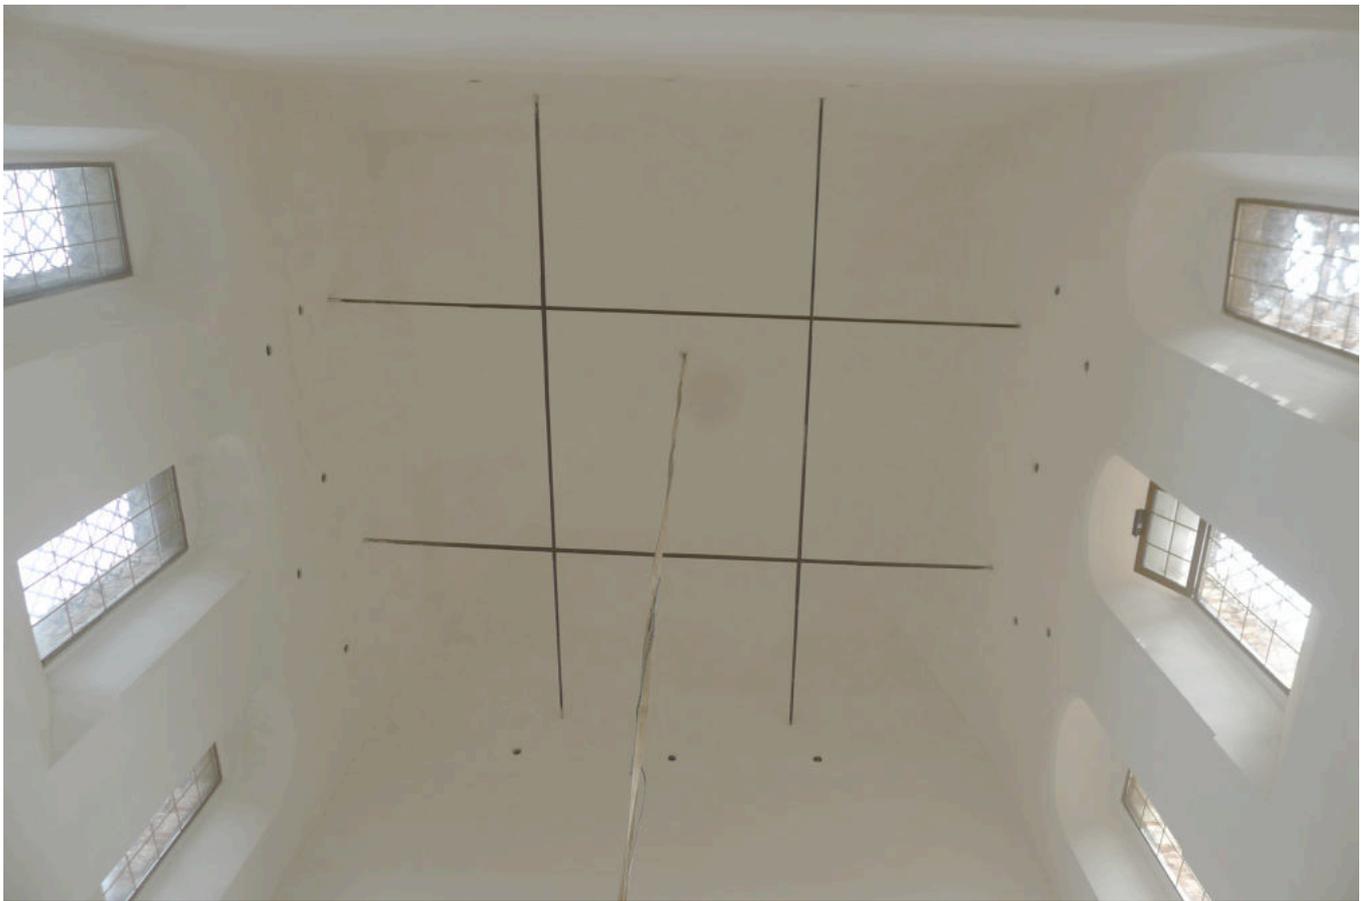


Фото 36. Свод храма.



Фото 37. Алтарь. Вид к востоку.



Фото 38. Алтарь. Вид южной части.



Фото 39. Алтарь. Вид северной части.



Фото 40. Алтарь. Вид к западу.



Фото 41. Алтарь. Свод.



Фото 42. Портал входа из притвора в трапезную.



Фото 43. Трапезная. Вид к востоку.

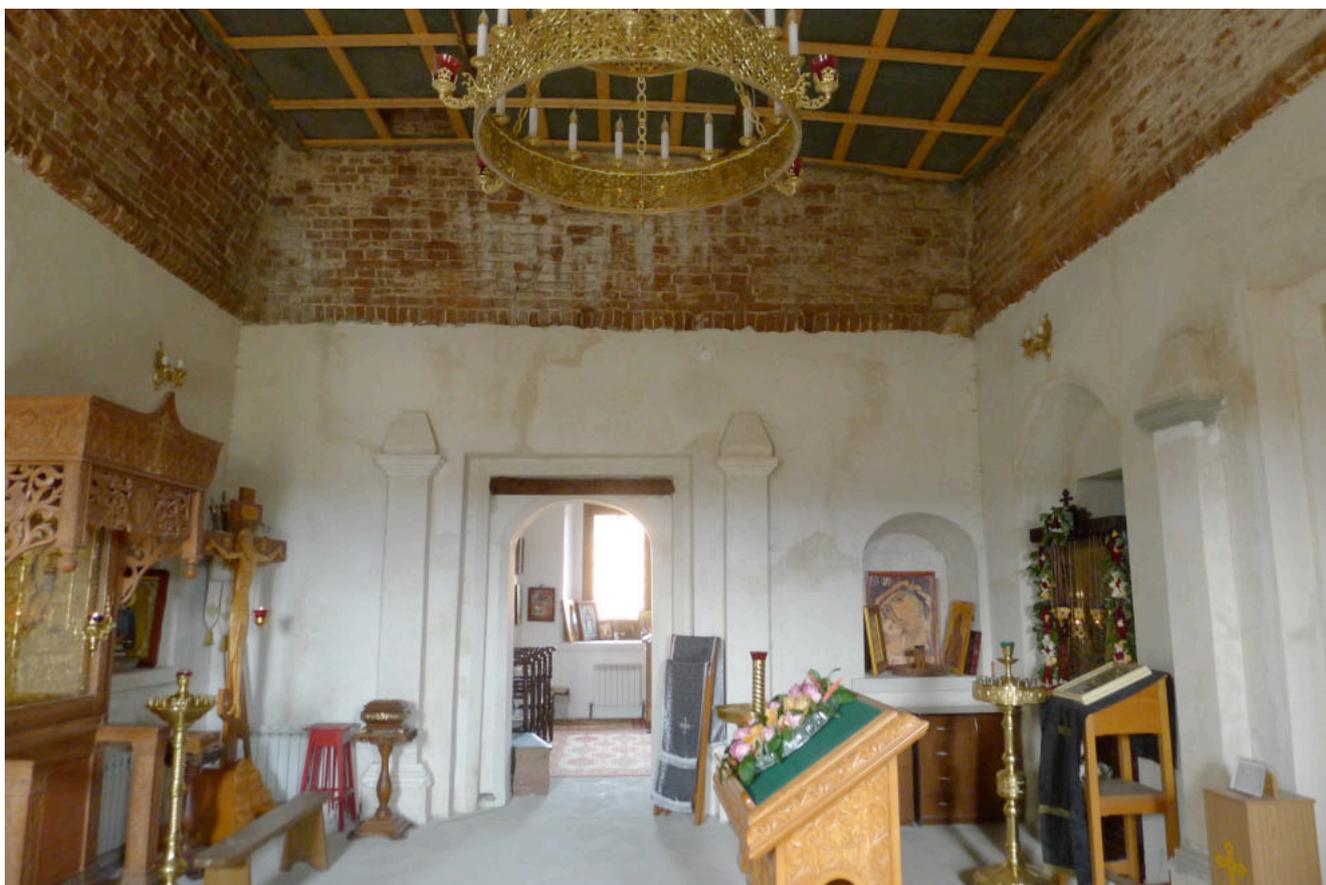


Фото 44. Трапезная. Вид к северу, в сторону придела Иоанна Богослова.



Фото 45. Придел Иоанна Богослова.



Фото 46. Придел Иоанна Богослова. Свод.



Фото 47. Придел Иоанна Богослова. Вид на алтарь.

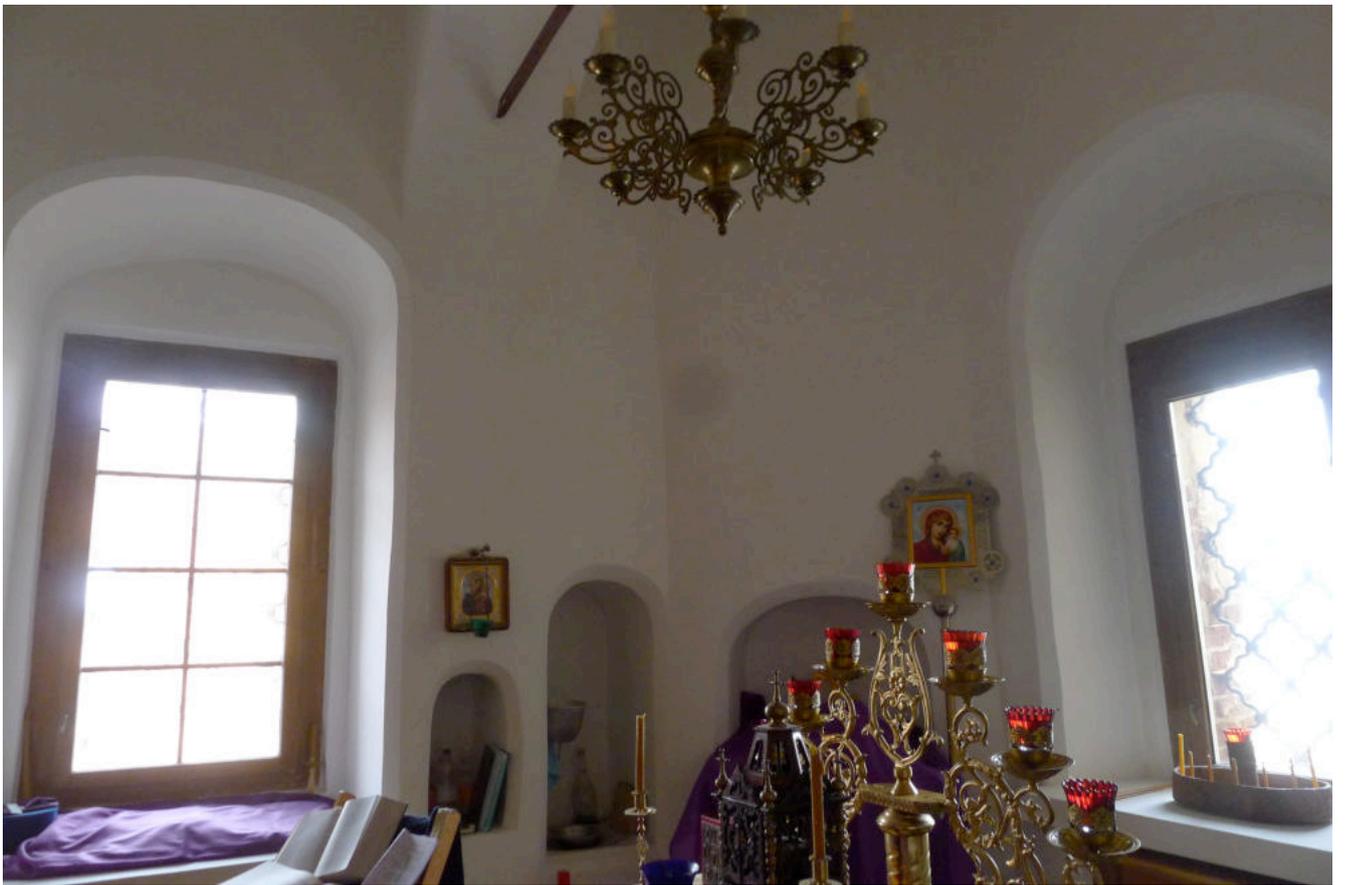


Фото 48. Придел Иоанна Богослова. Алтарь. Вид к юго-востоку.



Фото 49. Придел Иоанна Богослова. Подпружные арки алтаря.



Фото 50. Церковь Сергия. Вид с юго-востока.



Фото 51. Церковь Сергия. Южный фасад.



Фото 52. Фрагмент южного фасада.



Фото 53. Восточный фасад.



Фото 54. Южный фасад. Белокаменный декор.



Фото 55. Вид с северо-востока.



Фото 56. Капители на северо-восточном углу апсиды.



Фото 57. Северный фасад. Пилястры.



Фото 58. Северный фасад. Наличник.



Фото 59. Вид с северо-запада.



Фото 60. Западный фасад.



Фото 61. Вид от западного входа.



Фото 62. Вид на алтарь.



Фото 63. Колокольня. Вид с юго-запада.



Фото 64. Вид с юго-востока.



Фото 65. Южный фасад.



Фото 66. Вид с северо-востока.

СОВЕТ МИНИСТРОВ РСФСР

ПОСТАНОВЛЕНИЕ от 30 августа 1960 г. N 1327

О ДАЛЬНЕЙШЕМ УЛУЧШЕНИИ ДЕЛА ОХРАНЫ ПАМЯТНИКОВ КУЛЬТУРЫ В РСФСР

Совет Министров РСФСР отмечает, что в области охраны памятников культуры Российской Федерации достигнуты известные положительные результаты. Выявлено и взято на учет свыше 30 тыс. памятников археологии, истории, архитектуры и искусства, из которых наиболее ценные приняты под государственную охрану. Осуществлены ремонтно-реставрационные работы более чем по 2 тысячам архитектурных и историко-мемориальных памятников и памятников искусства. Восстановлено и реставрировано около 700 памятников, разрушенных немецко-фашистскими захватчиками в годы Великой Отечественной войны. В ряде автономных республик, краев и областей несколько улучшена работа по научному исследованию и пропаганде памятников культуры.

Вместе с тем в деле охраны памятников имеются еще серьезные недостатки. Многие из них находятся в запущенном состоянии, что ставит их под угрозу разрушения. В то же время средства, выделяемые на эти цели, в ряде областей и автономных республик не осваиваются.

В 1959 году часть средств, предназначенных на ремонт и реставрацию памятников культуры, была использована не по назначению Советами Министров Дагестанской, Мордовской и Татарской АССР, Горьковским, Владимирским, Калининским, Костромским, Тамбовским, Тульским, Ярославским облисполкомами и Ленинградским горисполкомом.

В некоторых областях отсутствует должный учет памятников культуры, ряд памятников архитектуры передается в пользование организациям без заключения охранно-арендных договоров.

Некоторые Советы Министров автономных республик и исполкомы Советов депутатов трудящихся не установили должного надзора за сохранностью памятников культуры и обеспечением их содержания в надлежащем порядке, в результате чего имеются случаи нанесения ущерба памятникам культуры, невыполнения пользователями памятников обязательств по сохранности доверенных им культурных ценностей.

Некоторые памятники архитектуры в Ивановской области доведены до аварийного состояния. В неудовлетворительном состоянии находится ряд уникальных памятников - усадеб Московской области (Кузьминки, Ольгово, Царицыно, парк Кусково и другие).

Только за последние годы имели место разрушения памятников археологии и архитектуры в Краснодарском и Ставропольском краях, Калужской, Рязанской, Сталинградской и других областях.

Неудовлетворительно поставлена пропаганда памятников культуры, недостаточно раскрывается их идейно-художественное содержание.

Министерство культуры РСФСР и его местные органы не уделяют необходимого внимания вопросам издания массовой литературы и других печатных материалов о памятниках культуры. Мало появляется статей в газетах и журналах, посвященных популяризации памятников. Для пропаганды памятников не используется кино, телевидение, радио. Не проводится также в должной мере пропаганда памятников культуры в лекциях Общества по распространению политических и научных знаний РСФСР.

Слабо ведется работа по привлечению населения и особенно молодежи к активному участию в охране и пропаганде памятников культуры.

В целях дальнейшего улучшения охраны памятников культуры и использования их в деле коммунистического воспитания советского народа Совет Министров РСФСР постановляет:

1. Обязать Советы Министров автономных республик, крайисполкомы, облисполкомы, Мосгорисполком и Ленгорисполком коренным образом улучшить охрану и пропаганду памятников культуры, широко привлекая общественность к этому делу, имеющему важное значение в воспитании у трудящихся, особенно у молодежи, чувства глубокого уважения к историческому прошлому нашего народа и любви к Родине.

2. Установить, что:

- а) за сохранность всех памятников культуры полную ответственность несут Советы Министров автономных республик, крайисполкомы, облисполкомы, горисполкомы, райисполкомы и сельские Советы депутатов трудящихся;

б) за сохранность памятников культуры, находящихся в пользовании предприятий, учреждений и организаций, ответственность несут руководители этих предприятий, учреждений и организаций;

в) указания государственных органов охраны памятников культуры по всем вопросам учета, охраны, реставрации и содержания памятников являются обязательными для всех предприятий, учреждений и организаций; проведение мероприятий, затрагивающих памятники культуры, должно согласовываться с органами охраны памятников;

г) снятие памятников культуры с охраны вследствие необходимости их сноса, застройки или переделки, вызываемых исключительными обстоятельствами, допускаются только:

с разрешения Совета Министров РСФСР - по памятникам государственного значения;

с разрешения Министерства культуры РСФСР - по памятникам местного значения.

Памятники культуры снимаются с охраны только после проведения по ним научных исследований и их полной фиксации (фотографирование, обмеры, раскопки, а при необходимости - составление макетов) с представлением этих материалов в Министерство культуры РСФСР.

Связанные с этим расходы относятся за счет организаций, получивших разрешение на снос или переделку памятников.

3. Обязать Советы Министров автономных республик, крайисполкомы, облисполкомы, Мосгорисполком и Ленгорисполком:

а) установить строгий надзор за неприкосновенностью, правильным содержанием и использованием памятников культуры;

б) привлекать в установленном порядке предприятия, организации и совхозы, на территории которых находятся историко-архитектурные и мемориальные памятники, к проведению работ по благоустройству этих памятников и обеспечению их правильного содержания;

в) включать работы по ремонту и восстановлению памятников культуры в планы местных строительных организаций там, где нет специальных реставрационных мастерских;

г) принять меры по улучшению условий работы действующих специальных научно-реставрационных производственных мастерских, укреплению их производственной базы и обеспечению снабжения материалами, необходимыми для реставрационных работ;

д) разрешить реставрационным мастерским выполнять работы по ремонту и реставрации памятников культуры тех автономных республик, краев и областей, где не имеется таких мастерских, включая эти работы в планы указанных мастерских;

е) запретить использование не по назначению средств и материалов, предусматриваемых на реставрацию памятников культуры;

ж) запрещать пользователям памятников в тех автономных республиках, краях и областях, где имеются специальные реставрационные мастерские, выполнять восстановительные и реставрационные работы по памятникам культуры (за исключением мелких периодических работ) без участия указанных мастерских или без наблюдения за работами специалистов-реставраторов, если к работе привлекаются строительные организации;

з) обеспечить строгое соблюдение установленного порядка передачи памятников в пользование. В течение 1960 года заключить охранные или охранно-арендные договоры между пользователями и органами охраны памятников по всем объектам, по которым эти договоры не были заключены ранее, и обеспечить надзор за неуклонным их выполнением;

и) создать при Советах Министров автономных республик, крайисполкомах, облисполкомах, горисполкомах, райисполкомах и сельских Советах депутатов трудящихся комиссии содействия охране памятников культуры, привлекая к участию в них местных работников культуры, науки и представителей общественности;

к) усилить разъяснительную работу среди населения и особенно молодежи о значении памятников культуры и участия населения в их охране. Использовать в этих целях все формы пропаганды (печать, радио, телевидение, кино и др.).

4. Обязать Министерство культуры РСФСР, Советы Министров автономных республик, крайисполкомы, облисполкомы, Мосгорисполком и Ленгорисполком осуществить в 1960 - 1965 годах следующие первоочередные мероприятия по улучшению содержания памятников культуры:

а) по археологическим памятникам - провести научное исследование памятников, длительная сохранность которых не может быть обеспечена. Установить на памятниках щиты с объяснением значения этих памятников. Обеспечить строгое соблюдение установленного порядка раскопки археологических памятников;

б) по историческим и историко-мемориальным памятникам и памятным местам -

отремонтировать исторические здания и сооружения, установить на них памятные доски. Благоустроить и озеленить памятные места, братские могилы, воинские захоронения, могилы выдающихся деятелей государства, науки и культуры. Установить на памятных местах монументы из долговечных материалов;

в) по архитектурным памятникам - провести необходимые консервационные и ремонтно-реставрационные работы, а также работы по благоустройству занимаемых памятниками участков. Реставрировать памятники, подготовляемые к музейному показу. Улучшить режим содержания памятников, осуществить изъятие памятников из ведения организаций, не обеспечивающих их сохранности и правильного использования;

г) по памятникам искусства - провести консервационные работы, обеспечивающие сохранение от разрушения живописи, хранящейся в историко-архитектурных памятниках. Организовать работы по подготовке к музейному показу памятников монументальной живописи, имеющих особо важное значение. Провести регистрацию всех произведений живописи и предметов декоративно-прикладного искусства, хранящихся в историко-архитектурных памятниках. Осуществить необходимые консервационные и реставрационные работы по всем скульптурным памятникам и монументам, находящимся в неудовлетворительном состоянии. Благоустроить места расположения скульптурных памятников и монументов и подходы к ним.

5. Обязать Советы Министров автономных республик, крайисполкомы, облисполкомы, Мосгорисполком и Ленгорисполком при реконструкции городов сохранять места сосредоточения памятников культуры как заповедные районы.

Установить вокруг памятников охранные зоны, в пределах которых не могут допускаться работы, причиняющие ущерб памятникам (пахота, огородные работы, строительство и прочее).

6. Обязать Министерство просвещения РСФСР включить в учебные программы педагогических учебных заведений разделы, предусматривающие ознакомление учащихся с памятниками культуры РСФСР. Расширить в педагогических учебных заведениях и школах внеклассную работу по вопросам изучения, популяризации и охраны памятников культуры (организация исторических кружков, выставок, туристических походов и экскурсий к памятникам и памятным местам, организация шефства над памятниками).

7. Обязать Министерство культуры РСФСР, Советы Министров автономных республик, крайисполкомы, облисполкомы, Мосгорисполком и Ленгорисполком в срок до 1 ноября 1961 г. провести обследование состояния памятников культуры, находящихся под государственной охраной, и пересоставить на них учетную документацию. Одновременно продолжить работу по выявлению и учету новых памятников культуры, подлежащих принятию под охрану.

8. Утвердить список памятников культуры согласно Приложению N 1, подлежащих охране как памятники государственного значения, и список памятников культуры согласно Приложению N 2, подлежащих охране как памятники местного значения.

9. Установить, что все памятники культуры подлежат приведению в благоустроенное состояние, а ценнейшие из них - превращению в объекты музейного показа. Утвердить перечень памятников согласно Приложению N 3, подлежащих первоочередной подготовке к музейному показу.

10. Признать утратившими силу Постановления Совета Министров РСФСР от 22 мая 1947 г. N 389 (СП РСФСР, 1947, N 8, ст. 28), от 22 мая 1948 г. N 503 (СП РСФСР, 1948, N 10, ст. 53), пункты 1, 6, 7, 9 Постановления Совета Министров РСФСР от 29 июня 1957 г. N 781, пункты 2 и 3 Постановления Совета Министров РСФСР от 20 ноября 1958 г. N 1292.

Председатель
Совета Министров РСФСР
Д.ПОЛЯНСКИЙ

Управляющий Делами
Совета Министров РСФСР
И.ГРУЗДЕВ

СПИСОК
ПАМЯТНИКОВ АРХЕОЛОГИИ, ПОДЛЕЖАЩИХ ОХРАНЕ
КАК ПАМЯТНИКИ ГОСУДАРСТВЕННОГО ЗНАЧЕНИЯ

Наименование памятника	Местонахождение памятника
АЛТАЙСКИЙ КРАЙ	
Зональный район	
Комплекс археологических памятников (свыше 40 городищ, стоянок, курганных и грунтовых могильников) от эпохи неолита до периода позднего железа	на озере Иткуль
Павловский район	
Неолитическая стоянка "Чудацкая гора"	в 0,5 км восточнее поселка Касмола, при впадении реки Касмолы в реку Обь
Старобардинский район	
Городище "Старый городок"	близ села Суртайки
Девяносто курганов	около села Пильня
Группа курганов (около 50)	между селами Балыкса и Никольское
Шелаболихинский район	
Селище "Елбан" и курганный могильник "Бугры"	близ села Иня
ГОРНО-АЛТАЙСКАЯ АВТОНОМНАЯ ОБЛАСТЬ	
Кош-Агачский район	
Тридцать восемь курганов	между селами Ядра и Чибит
Каменное изваяние "Кезер"	урочище Тадила
Древний оросительный канал второго тысячелетия до н.э.	150 м южнее современного канала
Тридцать курганов	в конце села Чибит
Группа каменных курганов	в 1,5 км северо-восточнее урочища Тадила
Могила родового начальника Бий Сееги	в 12 км юго-восточнее села Кош-Агач, в 200 м от реки Чаган-Бургазы
Десять курганов, двенадцать могильников и три каменных	в котловине урочища Тадила, у реки Толлок-Тургень

Дом Безносова, XVIII в.	-"-
Церковь Казанская, 1756 г.	-"-
Церковь Покровская, 1766 г.	-"-
Дом с портиком, 1755 г. (рядом с Входиерусалимской церковью)	-"-
Церковь Никольская, 1666 г.	-"-
Усадьба Стрешневых, XVIII в.: дом и церковные сооружения	село Раек
КАЛУЖСКАЯ ОБЛАСТЬ	
г. Калуга	
Церковь Георгиевская за верхом, XVII в. - 1701 г.	
Церковь Спаса за верхом, 1700 г.	
Церковь Знаменская, 1720 г.	
Дом Коробовых, XVII в.	
Дом Кологривовых, 1807 г.	
Дом Госбанка (Мешкова), XIX в.	
Дом Чистоклетовых, 1809 г.	
Дом Польшман (деревянный), 1806 г.	
Дом Яновского, XIX в.	
Ансамбль Гостиного двора, 1784 г.	
Каменный мост, 1785 г.	
Ансамбль Присутственных мест с парком и собором Троицы, 1796 - 1819 гг.	
Дом Архангельского, XVIII - XIX вв.	пер. Ленина, 12
Здание Пестряковской богадельни, XVIII - XIX вв.	ул. Софьи Перовской, 6
Дом Толмачевых (деревянный), 1814 г.	ул. Плеханова, 26
Дом Тимченко, XIX в.	Интернациональная ул., 102
Конюшни дома Кожевникова (деревянные и каменные), XIX в.	ул. Кирова, 40
Дом Купцова, 1826 г.	ул. Кирова, 48
Ансамбль городской усадьбы Хлюстина, 1804 г.	ул. Никитина, 66
Дом Хлюстина, XIX в.	угол улиц Никитина и Максима Горького

Дом Щукина, XIX в.	ул. Карла Либкнехта, 197
Дом Билибина с оградой и павильонами, XVIII - XIX вв.	ул. Ленина, 59
Дом Дворянского собрания, 1841 г.	ул. Карла Маркса, 1
Дом Билибина и ворота, XVIII - XIX вв.	Красноармейская ул., 20
Дом Милютинского приюта с воротами и церковью, XIX в.	Интернациональная ул., 117
Дом Гражданского губернатора, XIX в.	ул. Карла Маркса, 6
Дом Шамякина, XIX в.	ул. Пушкина, 36
Дом Сухозанет, XIX в.	ул. Ворошилова, 4
Обелиск у Каменного моста, 1785 г.	ул. Пушкина
Палаты Макарова, XVIII в.	ул. Пушкина, 46
Церковь Георгиевская с колокольней за лавками, 1700 г.	
Обелиск Московской заставы, 1785 г.	Советская ул.
Ансамбль жилых домов, XIX в.	площадь Ленина, 8, 9, 10, 11
Дом Гончаровых, XVIII - XIX вв.	ул. Баумана, 11
Церковь Покрова на рву, 1687 г.	Почтовый пер.
Церковь Косьмы и Дамиана, 1794 г.	Интернациональная ул., 177
Церковь Жен-Мироносиц, 1798 г.	ул. Кирова, 41
Церковь Казанская с часовней, XVIII - XIX вв.	ул. Подвойского, 17
Церковь Богоявления, 1735 г.	ул. Красноармейская, 21
Церковь Иоанна Предтечи с часовней, 1764 г.	ул. Карла Либкнехта, 144
Палаты Оболенского, XVIII в.	пер. Достоевского, 5
Дом Толстых, XIX в.	
Дом Сперанских (деревянный), XIX в.	ул. Огарева, 2
Дом Уньковских, 1796 г.	Совхозная ул., 1
Палаты Торубаева и ворота, XVIII в.	2-я Красноармейская ул., 10
Колокольня церкви Успения, 1717 г.	ул. Подвойского, 17
Боровский район	
Ансамбль Пафнутьево-Боровского монастыря, 1670 г.	г. Боровск

Церковь Бориса и Глеба, XVII в.	-"-
Церковь Покрова (деревянная), XVII в.	село Высокое
Дзержинский район	
Усадьба Полотняный завод (Гончаровых), XVIII в.	поселок Полотняный
Дом Щепочкина с росписью, XIX в.	-"-
Церковь Троицы, XVIII в.	село Кондрово
Калужский район	
Усадьба Авчурино, XIX в.: дом, мавзолей, церковь и парк	село Авчурино
Усадьба Грабцево (быв. Еропкина), XVIII в: церковь, колокольня, ограда	село Грабцево
Усадьба Городня (Голицыных), 1758 г. - XIX в.	село Городня (Красный городок)
Церковь Рождества, 1691 г.	село Ромоданово
Ансамбль Воротынского монастыря: собор Спасо-Преображения, трапезная, церковь Введения, XVI - XVII вв.	село Спас на Угре
Козельский район	
Церковь Вознесения, XVII в.	г. Козельск
Церковь Никольская, 1740 г.	-"-
Малоярославецкий район	
Ансамбль Черноостровского монастыря, XIX в.	г. Малоярославец
Здание почтовой станции (деревянное), XIX в.	-"-
Усадьба Панское (Кудрявцева) с деревянным домом, XIX в.	село Панское
Церковь Преображения, XVII в.	село Спас-Загор
Церковь Введения (Успения), 1733 г.	село Дольское
Усадьба Мансурово (Толстых), 1804 г.	село Дубровка
Мещовский район	
Собор Благовещения с колокольней, 1832 г.	г. Мещовск
Церковь Благовещения с колокольней, XVII в.	-"-

Собор Георгиевского монастыря, 1691 г.	-"-
Церковь Рождества Богородицы, 1745 г.	село Гости́я
Церковь Преображения и церковь под колокольней, 1701 г.	село Подкопаево
Мосальский район	
Собор Никольский, 1818 г.	г. Мосальск
Перемышльский район	
Собор Успения, XV - XVI вв.	село Перемышль
Церковь Сошестввенская, XVIII в.	-"-
Церковь Введения, 1695 г.	село Алпово
Гремячев монастырь: Церковь Успения, 1795 г. Церковь Георгиевская, 1701 г.	село Гремячево
Церковь Успения (Ильинская), XVII - XVIII вв.	село Ильинское
Тарусский район	
Усадьба Перцова (дом), XIX в.	село Игнатовское
Церковь Знамения, 1759 г.	село Ро́ща
Церковь Троицкая и каменные ворота усадьбы Дашковой, 1764 г.	село Троицкое
Угодско-Заводский район	
Церковь Михаила Архангела, XIX в.	село Кутепо́во
Церковь Знамения, 1692 г.	село Трубино
Церковь Воскресения, 1674 г.	-"-
Церковь Иоанна Богослова, 1718 г.	село Федоровское
Юхновский район	
Христорожественская церковь, XVIII в.	село Щелканово
КАРЕЛЬСКАЯ АССР	
г. Петрозаводск	
Ансамбль зданий на Круглой площа- ди, XVIII в.	площадь 25 Октября
Беломорский район	
Петропавловская церковь (деревян- ная), 1759 г.	село Вирма
Кемский район	

КАЛУЖСКИЙ ОБЛАСТНОЙ СОВЕТ ДЕПУТАТОВ ТРУДЯЩИХСЯ

ИСПОЛНИТЕЛЬНЫЙ КОМИТЕТ

РАСПОРЯЖЕНИЕ № 357-р

г.Калуга

от 18 июня 1958г.

1. Довести по сведения, что Совет Министров РСФСР своим постановлением от 29 июня 1957 года № 781 "Об улучшении дела охраны и реставрации памятников культуры в РСФСР" возложил охрану памятников архитектуры на областное управление культуры.

В области находятся на государственной охране и состоят на балансе областного управления культуры 82 памятника архитектуры, согласно приложению.

2. Обязать учреждения, организации и предприятия, использующие памятники архитектуры, заключать с областным управлением культуры охранно-арендные договоры на аренду указанных зданий.

п/п Зам.председателя
исполкома областного
Совета депутатов
трудящихся

Н. АФАНАСЬЕВА

Н. Афанасьева

Приложение
к распоряжению облисполкома
№ 357-р

С П И С О К
памятников архитектуры, подлежащих передаче областному
управлению культуры

№ п/п памятника	Местонахождение	Наименование памятника архитектуры	Дата сооружения памятника	5
1	2	3	4	5
1.	г.Калуга	Церковь Георгия за верхом	1701г.	
2.	" "	Церковь Спаса за верхом	1700г.	
3.	" "	Церковь Знаменская	1720г.	
4.	" "	Дом б.Коробовых, ул.Плеханова, 88	ХУПв.	
5.	" "	Дом б.Чистоклетовых, ул.Революции, 26	1809г.	
6.	" "	Гостиный двор	1784г.	
7.	" "	Каменный мост	1785г.	
8.	" "	Ансамбль присутственных мест с парком и собором Троицы	1796-1819гг.	
9.	" "	Конюшни /деревянные и каменные/ дома б.Кожевникова /ул.Кирова, 40/	XIXв.	
10.	" "	Дом б.Купцова /ул.Кирова, 48/	1826г.	
11.	" "	Дом б.Дворянского собрания /ул.Карла Маркса, 1/	1841г.	
12.	" "	Дом б.Билибина и ворота /ул.Красноармейская, 20/	ХУШ- XIXвв.	
13.	" "	Дом б.Малютинского приюта с воротами и церковью /ул.Интернациональная, 117/	XIXв.	
14.	" "	Флигель дома быв.Шамиля по ул.Пушкина, 36	XIXв.	
15.	" "	Дом б.Гражданского губернатора /ул.Карла Маркса, 6/	XIXв.	
16.	" "	Дом б.Сухозанет /ул.Борошилова, 4/	XIXв.	
17.	" "	Обелиск у Каменного моста /ул.Ленина/	1785г.	
18.	" "	Два обелиска б.Московской заставы /ул.Советская/	1785г.	
19.	" "	Ансамбль жилых домов /пл.Ленина, 8, 9, 10/	XIXв.	
20.	" "	Дом б.Фадеева с воротами и церковью /ул.Красноармейская, 24/	XIXв.	

1	2	3	4	5
21.	г.Калуга	Церковь Покрова на рву /почтовый переулок/		
22.	" "	Церковь Козьмы и Дамиана /ул.Интернациональная,177/	1687г.	
23.	" "	Церковь Мел Мирносиц /ул.Кирова,21/	1794г.	
24.	" "	" Церковь Казанская с часовней XIXв. /ул.Подвойского,7/	1794г.	
25.	" "	Колокольня церкви Успения /ул.Достоевского/	1717г.	
26.	" "	Церковь Богоявления /ул.Красноармейская,21/	1762г.	
27.	" "	Церковь Иоанна Предтечи с огра- дой и часовней /ул.К.Либкнехта, 180/	1735г. 1764г.	

Боровский район

28.	г.Боровск	ХУП Собор Благовещения		
29.	" "	ХУП Церковь Бориса и Глеба	ХУПв.	
30.	с.Белкино	Усадьба Белкино	ХУПв.	
31.	с.Высокое	Церковь Покрова /деревянная/	1815г.	
32.	с.Марьино	Церковь Успения	ХУПв.	
33.	с.Роща	Пафнутьево-Боровский монастырь	1712г. 1444г.	

Детчинский район

34.	с.Дольское	Церковь Введения /Успения/	1733г.	
35.	с.Дубровка	Усадьба Мансурово б.Толстых	1804г.	
36.	с.Сляднево	Церковь Благовещения	ХУПв.	

Дзержинский район

37.	с.Кондрово	Церковь Троицы	ХУШв.	
-----	------------	----------------	-------	--

Калужский район

38.	с.Авчурино	Усадьба Авчурино: дом и церковь	XIXв.	
39.	с.Грабцево	Усадьба Грабцево б.Еропкина: церковь, колокольня, ограда	ХУШв. 1750- XIXв.	
40.	с.Городня /Красный породок/	Усадьба Городня б.Галицких - дом		
41.	с.Ромоданово	Церковь Рождества	1691г.	
42.	с.Спас-на- Угре	б.Воротынский монастырь на Усть-Угре: собор Спасо-преобра- жения и трапезная палата с церковью Введения	XVI-XVIIвв.	

1	2	3	4	5
<u>Козельский район</u>				
43.	г. Козельск	Церковь Вознесения	ХУПв.	—
44.	— " —	Церковь Никольская	1740г.	—
45.	— " —	Дом б. Брюзгина /ул. Советская/	ХІХв.	—
46.	— " —	Дом б. Гайдукова /ул. Советская/	ХІХв.	—
47.	— " —	Дом б. Цыплакова /ул. Советская/	ХІХв.	—
48.	— " —	Дом б. Сахаровых /ул. Советская/	ХІХв.	—
49.	— " —	Здание б. архивохранилища /на площади/	ХІХв.	—
<u>Малоярославецкий район</u>				
50.	г. Малоярославец	Б. Черноостровский монастырь	ХІХв.	—
51.	с. Кариж	Церковь Покрова	1721г.	—
52.	с. Панское	Усадьба б. Кудрявцева с дер. домом	ХІХв.	—
53.	с. Спас-Загорье	Церковь Преображения	ХУПв.	—
<u>Медынский район</u>				
54.	г. Медынь	Собор Константина и Елены	1777г.	—
55.	с. Кременское	Церковь Воскресения /деревянная/	ХУШв.	+
<u>Мещовский район</u>				
56.	г. Мещовск	Собор Благовещения с колокольней	1832г.	—
57.	— " —	Церковь Благовещения	ХУПв.	—
58.	— " —	Собор Георгиевского монастыря	1691г.	—
59.	село Гостья	Церковь Рождества Богородицы	1745г.	—
60.	с. Подкопаево	Церковь Преображения и церковь под колокольней	1705г.	—
<u>Мосальский район</u>				
61.	г. Мосальск	Собор Никольский	1818г.	—
62.	с. Боровенск	Церковь Успения	1745г.	+
<u>Перемышльский район</u>				
63.	с. Перемышль	Собор Успения	ХУ-ХУІвв.	—
64.	— " —	Здание б. архивохранилища /на площади/	ХУШв.	—
65.	— " —	Церковь Сошестввенская	ХУШв.	—
66.	с. Алопово	Церковь Введения	1695г.	—
67.	с. Гремячево	б. Гремячев монастырь: церковь Успения церковь Георгиевская	1795г. 1701г.	—

1	2	3	4	5
68.	с. <u>Желухово</u>	Церковь Введения	1711г.	+
69.	с. <u>Ильинское</u>	Церковь Успения	XVII-XVIII вв.	—
70.	- " -	Церковь Сергия	XVII-XVIII вв.	+
71.	с. Куровское	Церковь Знамени	1760г.	—
72.	с. Орля	Церковь Казанская	1750г.	—
73.	с. <u>Ревякино</u>	Церковь Богоявления /деревянная/	1699г.	+
<u>Сухиничский район</u>				
74.	с. <u>Колодезы</u>	Церковь Воскресения	1776г.	+
75.	с. <u>Тугань</u>	Церковь Никольская	1700г.	+
<u>Тарусский район</u>				
76.	с. Игнатьевское	Усадьба б. Перцева: дом	XIX в.	—
77.	с. Роша	Церковь Знамени	1759г.	—
78.	с. Троицкое	Усадьба б. Дашковой: ворота /каменные/	1764г.	—
<u>Угодско-Заводский район</u>				
79.	с. <u>Ильинское</u>	Церковь Ильинская	XVI в.	+
80.	с. Кутепо	Церковь /каменная/	XIX в.	—
81.	с. Трубино	Церковь Знамени	1692г.	—
82.	- " -	Церковь Воскресения	1674г.	—
83.	с. Федоровское	Церковь	1718г.	—



 Кош. Рука

КАЛУЖСКИЙ ОБЛАСТНОЙ СОВЕТ НАРОДНЫХ ДЕПУТАТОВ

МАЛЫЙ С О В Е Т

Р Е Ш Е Н И Е

от 22.05.92 г.

№ 76

Об утверждении списка памятников истории и культуры области и принятия их на государственную охрану

Голоушкиной Л.А.
*Для сведения и исполнения
(особенно прошу обратить
внимание на п. 2)*

В области проводится работа по учету, сохранению и использованию историко-культурного наследия. Составлены сводный список памятников истории и культуры области, карта их размещения по состоянию на 01.10.91 г. Девять городов области вошли в список исторических городов России.


В связи с необходимостью принятия защитных мер по сохранению историко-культурного наследия в процессе приватизации земли, повышения роли и участия местных Советов в работе по использованию и сохранению памятников и прилегающих ландшафтов, малый Совет областного Совета народных депутатов

Р Е Ш И Л:

1. Утвердить список памятников истории и культуры Калужской области по состоянию на 01.10.91 г. в количестве 1636 наименований (прилагается).

2. Утвердить списки памятников истории и культуры области в количестве 26 наименований, рекомендованных на государственную охрану как памятники местного значения (прилагается). Управлению культуры представить списки местным Советам и администрации городов и районов в срок до 15 июня 1992 года.

Обязать местные Советы принять меры по сохранению и приведению в надлежащее состояние памятников, состоящих на государственной охране, а также обеспечить выполнение законодательства по охране памятников в отношении исторических городов Калуги, Боровска, Козельска, Малоярославца, Медыни, Мещовска, Мосальска, Тарусы, Юхнова, как комплексных памятников градостроительства, требующих особого внимания при застройке и реконструкции, а также отдельных объектов, вошедших в утвержденные списки.

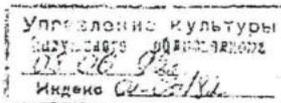

3. Обязать арендаторов, владельцев, землепользователей совместно с управлением культуры в течение 1992 года оформить надлежащие документы, обеспечивающие сохранность памятников и меры по их дальнейшей реставрации и использованию.

4. Отвод земель, строительные, дорожные, мелиоративные, горнодобывающие, природообразующие работы, проводимые вблизи памятников или их охранных зон, производить только по согласованию с органами охраны памятников истории и культуры.

5. Обязать местные Советы и их комиссии при приватизации объектов собственности, решении вопросов выделения земель, аренды, хозяйственной и других видов деятельности на территориях памятников или в охранных зонах согласовать эти вопросы с органами охраны памятников истории и культуры и природоохранительными органами в целях предупреждения нарушения законодательства в отношении объектов федеральной и государственной собственности.

6. Контроль за исполнением данного решения возложить на комиссию по народному образованию, науке и культуре областного Совета.

П.п.
Председатель Совет



В.В.Сударенков

СПИСОК

памятников истории и культуры, рекомендованных на государственную охрану как памятники местного значения

<u>№№ ПП</u>	<u>Наименование памятников</u>	<u>Местонахождение</u>
<u>г.Калуга</u>		
I.	Городская усадьба, ХУШ-ХІХ вв.	ул. Софьи Перовской, 31, 31-а
2.	Жилой дом, 2-я пол. ХУШ в.	ул. Суворова, 108
3.	Жидой дом, 2-я пол. ХУШ в.	ул. Суворова, 110
4.	Главный дом городской усадьбы ХІХ-ХХ вв.	ул. Королева, 26
5.	Образец жилой застройки, ХУШ в.	ул. Пушкина, 15
6.	Городская усадьба	ул. Пушкина, 17
7.	Ц. Никольская "на Козинке" ХУШ-ХІХ вв.	ул. К. Цеткин
8.	Жилой дом, ХІХ в.	ул. Дзержинского, 81
9.	Городская усадьба Теренина, ХІХ-ХХ вв.	ул. Урицкого, 2/1
10.	Семинарский корпус Лаврентьевского монастыря, 1734-1735 гг.	ул. Широкая, 49
11.	Ансамбль домов купца Афончикова с магазином, ХУШ-ХІХ вв.	ул. Театральная, 17-19
12.	Комплекс почтовой станции, кон. ХУШ- нач. ХІХ вв.	пл. Ленина, 7
13.	Дом купца Щучкина К.Я., ХІХ в.	ул. Кирова, 44
14.	Тихоновское подворье, ХУШ-ХХ вв.	ул. Театральная, 41/8
<u>Козельский район</u>		
1.	Ц. Никольская, 1845 г.	с. Березичи
2.	Успенский собор, 1777-1821 гг.	ул. Б. Советская, 6
<u>Медынский район</u>		
I.	Здание архивохранилища, нач. ХІХ в.	г. Медынь, ул. Луначар- ского, 43

Малоярославецкий район

- I. Ансамбль усадьбы Белкиных, с.Дольское
XVIII-XIX вв. (2 объекта) с парком

Мещовский район

- I. Ц.Троицкая, ансамбль усадьбы, с.Шалово
кон.XVIII - нач.XIX вв. 1806 г.

Перемышльский район

- I. Жилой дом, нач.XIX в. с.Перемышль, ул.Ленина, 62
2. Тюремный замок, 1793 г. с.Перемышль, пл.Свободы, 3
У 3. Усадьба "Ахлебино" с парком, с.Ахлебино
XIX в.

Сухиничский район

- I. Дом купца Смолянова, нач.XX в. г.Сухиничи,
ул.Кравченко, 12
2. Ансамбль усадьбы (13 объектов), д.Наумово (Шлиппово)
XIX в.

Тарусский район

- I. Ансамбль усадьбы (12 объектов), с.Барятино
XVIII-XIX вв. с парком

Ферзиковский район

- I. Ансамбль усадьбы (4 объекта), с.Кольцово
XIX в. с парком



г. Калуга

726

Наименование памятника и его датировка

Местонахождение памятника

Категория памятника и документ о принятии и на гос. охрану

Памятники археологии

Городище "Симеоново" IV-XVI вв.

Западная окраина города, ул. Труда, берег р. Яченки

Республиканского значения, № 1327

Стоянка, IV-III тыс. до н.э.

ул. Зеленый Крупец, д. 30, в 80 м, к ЮЗ от дома № 30, на левом берегу р. Оки

Кремнеобрабатывающая мастерская

ул. Революции, в 30 м к В от пристани "Калуга" - на левом берегу р. Оки

Памятники истории

Мемориальное здание мастерских железнодорожного техникума, где работал Циолковский Константин Эдуардович, 1923-1925 гг. 1898-1901 гг. учился в гимназии. Волонтер Н. Е. Вилонов, в 1905 г. находил в штабе боевой дружины

ул. Вилонова, II

Местного значения, № 35

Памятник, сооруженный в честь 600-летия Калуги

ул. Гагарина

Местного значения, № 35

Мемориальное здание, где в реальном училище работал Циолковский Константин Эдуардович, 1896-1897 гг.

ул. Каракозова, 4, компл.

Местного значения, № 35

Перемышльский район

Наименование памятника и его датировка	Местонахождение памятника	Категория памятника и документ о принятии на гос. охрану
--	---------------------------	--

Памятники архитектуры и градостроительства

Дом, нач. XIX в.

с. Перемышль, ул. Ленина, 62

Местного значения, № 35

Каменный замок, 1793 г.

с. Перемышль, пл. Свободы, 3

Местного значения, № 35

Каменный собор, XVIII-XIX вв.

с. Перемышль

Республиканского значения, № 1327

Церковь Сошествия Святого Духа, 1767 г.

с. Перемышль

Республиканского значения, № 1327

Здание архивохранилища, XVIII в.

с. Перемышль, пл. Свободы

Местного значения, № 1327

Здание присутственных мест, кон. XVIII в.

с. Перемышль

Республиканского значения, № 1327

Церковь Введения, XVIII-XIX вв.

с. Верхнее Алопово

Республиканского значения, № 1327

Гремячев Успенский монастырь, 1673-1701 гг.

д. Гремячево

Республиканского значения, № 624

Казанская церковь, 1673 г.

с. Григоровское

Республиканского значения, № 624

Введенская церковь, XVIII в.

с. Делохово, снесена

Местного значения, № 357-р

Успенская церковь, XVIII-нач. XIX вв.

с. Ильинское

Республиканского значения, № 624

Дом, 1780 г.

с. Перемышль, ул. Коммунаров

Местного значения, № 523

Дом, сер. XIX в.

с. Перемышль, ул. Красноармейская, 28

Местного значения, № 523

Дом, 1770 г.

с. Перемышль, ул. Ленина, 41

Местного значения, № 523

Ильинская церковь с интерьером, I-я пол. XIX в.

с. Рыченки

Местного значения, № 523



Перемышльский район

Наименование памятника и его датировка	Местонахождение памятника	Категория памятника и документ о принятии на гос. охрану
Церковь Покровская	с. Перемышль ул. 25 Октября	Местного значения, № 35
Церковь Никольская, 1907г.	с. Нижние Подгоричи	
Церковь Георгиевская, ХУП-ХІХвв.	с. Ильинка	
Церковь Рождественская, сер. ХУШв.	д. Столпово	
Церковь Рождественская, сер. ХУШв.	д. Верхние Вялицы	
Церковь Никольская, 1864г.	с. Воротыньск	
Церковь Казанская, 1750г.	д. Орля	
мельница, кон. ХІХв.	с. Заборовка	
Церковь Георгиевская, кон. ХІХв.	с. Заборовка	
Церковь Рождественская, 1768г.	с. Рождественно	
Церковь Михаила Архангела, 1850-1855гг.	д. Фетиньино	
Колокольня Воскресенской церкви, 1796г.	д. Нелюбовская	
Церковь Сергеевская, нач. ХУШв.	д. Ильинское	
Успенский Шаровкин монастырь, ХУІ-ХУШвв.	д. Ильинское	
Церковь Георгиевская, 1790-кон. ХІХвв.	с. Егорьевское	

Въдѣловство

О церкви св. Успенія Пресвѣтѣише
Коиородицы и Пренѣдобнаго Свѣтѣиша
Владимирскаго Чюдотворца, Пере-
славльскаго уѣзда села Мельни-
нскаго. За 1816 году.



ВѢДОМОСТЬ О ЦРКВИ

Успенія Пресвятыи Богородицы и
Преподобнаго Сергія Радонскаго Чудо-
творца Переславскаго уезда
села Милитскаго
Ва 1903 году.

1. Какъ Успенская, такъ и Сергіевская церкви
всѣми въ оную и нынѣ построены, неизвѣ-
стно, а извѣстно только то, что въ время
царствования князей Воротынскихъ была здѣсь
Милитская церковь.
2. Объ сѣмъ церквамъ именнаго званія съ тако-
вою же при нихъ колокольней, архим. Мзв
мнѣ Успенская каменная, а Сергіевская
теплая. Вокругъ обоехъ церквей каменная
ограда изъ кирпича. Особо отведенъ въ
селеніи кладбище нечестивыхъ, а около стѣнъ
храмовъ есть стѣны кладбище упрямлен-
ное, въ стѣнѣ котораго отъсечено нове-
е море и погребены отъ церкви. Съ кладбища
огорожены садовыя, а стѣнами осто-
на каменная.

Въ селѣ Милитсѣ



кГ) Книги, до церковнаго крѣга подлежащія *амми тизь вена*

— въ церковной библіотекѣ находится книга для чтенія предназначенныхъ *50* томовъ
и *періодич. сессии судамъ до 90* изданий

кД) Церковныя деньги въ цѣлости за канцелярскія старожданскія печати цер-
ковнон. неподвижной суммы состоятъ въ кредитныхъ учрежденіяхъ *600*
рѣк. а вліетъ находится въ цѣлости при *церкви*

кЕ) Имѣющіяся въ приходѣ школы *Земская Начальная Училищная*
с. с. с. Шибинская с. с. с. Шибинская и Шибинская
Судостроительная с. 1867 года. Церковно-Прокладная Шибинская
деревня Шибинская с. с. Шибинская с. с. Шибинская

Церковная школа помещается въ *дом на селѣ Шибинскій* на содержаніе
въ *Шибинскій* въ общесудебной деревнѣ *Шибинскій* переимено-
въ *Земская* *30* рѣк. *3* коп. въ сѣмъ годъ въ нѣ-
вбдѣается *МАЛЬЧИКОВЪ* *ДѢВЧОНЪ*

кЗ) При церкви состоятъ старосты церковныхъ *с. с. Шибинская Шибинская*
Шибинская который должность свою прохдѣтъ съ *1911* года *Шибинская*

кЗ) Пресвященныи въ послѣдній разѣ посетилъ приходъ въ *1916* года *Шибинская*

МИНИСТЕРСТВО КУЛЬТУРЫ СССР

ПАМЯТНИКИ ИСТОРИИ И КУЛЬТУРЫ СССР

(недвижимые)

СОЮЗНАЯ РЕСПУБЛИКА РСФСР

Государственная инспекция по охране памятников культуры Министерства культуры РСФСР. (наименование республиканского органа охраны памятников)

ПАСПОРТ

НАИМЕНОВАНИЕ ПАМЯТНИКА Ансамбль бывш. Успенского Шаровкина монастыря.

II. ТИПОЛОГИЧЕСКАЯ ПРИНАДЛЕЖНОСТЬ

памятник археологии	памятник истории	памятник архитектуры	памятник монумент. иск-ва
		4	

III. ДАТИРОВКА ПАМЯТНИКА [или дата исторического события, с которым связано возникновение памятника — для памятников истории]

XVI — XVIII в.в.IV. АДРЕС [местонахождение] ПАМЯТНИКА Калужская область, Перемышльский район, деревня Ильинская.

(АССР, край, область, район, автономная обл., национальный, округ; населенный пункт; пути подъезда)

V. ХАРАКТЕР СОВРЕМЕННОГО ИСПОЛЬЗОВАНИЯ

по первонач. назначению	культурно-просветит.	туристско-экскурсион.	лечебно-оздоровительн.	жилые помещения	хозяйственное	не используется
музей библ. клуб			больн. санат. д/отд.		учреждение торгов. промышл. склад	НЕ ИСПОЛЬЗ.

ПРИЛОЖЕНИЯ:

- Фото общего вида—
- Фото фрагментов—
- Генплан—
- Обмеры: план—
- фасад—
- разрез—
- Схематический план охранной зоны—

I

VI. ИСТОРИЧЕСКИЕ СВЕДЕНИЯ

а)	для памятников археологии	— история возникновения, кем и когда производились разведки и раскопки, место хранения коллекций.
	для памятников истории	— история возникновения: краткая характеристика событий и лиц, в связи с которыми объект приобрел значение памятника.
	для памятников архитектуры и монументального иск-ва	— автор, строитель, заказчик, история создания.

При двух древних церквях села Ильинское до 1764 года существовал мужской монастырь, называвшийся Успенским Шаровкиным, по имени "строителя обители инока Феофоста Шаровки". Близкое участие в основании обители принимал князь Алексей Иванович Воротынский, наделивший монастырь вотчинами в 1547 году и 1561 году. В XVII столетии наиболее видным благотворителем был стольник Иван Иванович Чичерин, принявший здесь схиму. В 1626 году монастырь значится причисленным к Московскому Донскому и затем снова приписан к тому же монастырю в 1684 году, а в 1764 году после пожара окончательно упразднен.

№ п/п	наименование памятника	тип памятника	эпиграфика	архитектура	искусство	наименование объекта
б)	перестройки и утраты, изменившие первоначальный облик памятника					

Зимняя Сергиевская церковь руинирована, ограда (поздняя) вокруг монастыря утрачена.

в) реставрационные работы (общая характеристика, время; автор, место хранения документации)

Не проводились.

- фотофиксация
- планы
- описание
- фотосъемка
- планы
- описание

22

VII. ОПИСАНИЕ ПАМЯТНИКА

а)	для памятников археологии	— характер культурного слоя, важнейшие находки
	для памятников истории	— характеристика памятника, наличие, текст и время установления мемориальной доски.
	для памятников архитектуры	— основные особенности планировочной, композиционно-пространственной структуры и конструкций; характер декора фасадов и интерьеров; наличие живописи, скульптуры, прикладного искусства; строительный материал, основные габариты.
	для памятников монумент. иск-ва	— основные особенности композиционного и коллористического решения; тексты, материал, техника, размер.

Шаровкин монастырь стоит на высоком берегу Яздры (притока Оки) и виден за много километров вокруг. Силуэт монастыря формирует ярусная одноглавая Успенская церковь с большим (ярусным же) приделом и стройная колокольня конца XVIII века одной высоты с перновью. У зимней Сергиевской церкви обрушены своды. Все три сооружения монастыря стоят компактно.

Успенская и Сергиевская церкви решены в одном декоративном ключе (схожи по рисунку белокаменные капители канелированных пилястр, наличники окон с волнообразным завершением), но Успенская церковь кажется построенной позже (1720-е годы), ордерная система её более грамотна, богаче белокаменная резьба.

б) общая оценка общественной, научно-исторической и художественной значимости памятника

Ансамбль Шаровкина монастыря — один из двух, сохранившихся в Перемышльском районе. Архитектура двух его церквей соединяет в себе традиционность планов с попыткой освоить ордерную систему.

VIII. ОСНОВНАЯ БИБЛИОГРАФИЯ, АРХИВНЫЕ ИСТОЧНИКИ, ИКОНОГРАФИЧЕСКИЙ МАТЕРИАЛ.

Преображенский, "Памятники древне-русского зодчества в Калужской губернии", С-Пб, Акад. худож., 1891 г.

Рошефор Н.И., "Опись церковных памятников Калужской губернии", С-Пб, 1882 г.

XI. ТЕХНИЧЕСКОЕ СОСТОЯНИЕ

характеристика общего состояния:

для памятников археологии культурного слоя
важнейших находок

для памятников архитектуры и истории конструкций
стен
покрытий
потолков
пола
декора фасадов
интерьеров

в интерьере живописи
скульптуры
прикл. иск-ва

для памятников монументального искусства цоколя
постаментов
скульптуры
грунта
красочного слоя

хорошее	среднее	плохое	аварийное

X. СИСТЕМА ОХРАНЫ

а) категория охраны

союзная	республ.	местная	не состоит
			+

б) дата и № документа о принятии под охрану _____

в) границы охранной зоны и зоны регулирования застройки (краткое описание со ссылкой на утверждающий документ)

Границы охранной зоны не определены.

г) балансовая принадлежность и конкретное использование _____

д) дата и № охранного документа _____

Дата составления паспорта

Составитель **Эгватова Т.А. (архитектор)**
(ф. и. о., должность или профессия)

_____ 197 г.


_____ (подпись)

Инспектор по охране памятников _____

_____ (подпись)




Село Ильинское
 КАЛУЖСКАЯ ОБЛАСТЬ ПЕРЕМЫШЛЬСКИЙ РАЙОН
 АНСАМБЛЬ ВЫИШ. Успенского Шаровкина Монастыря

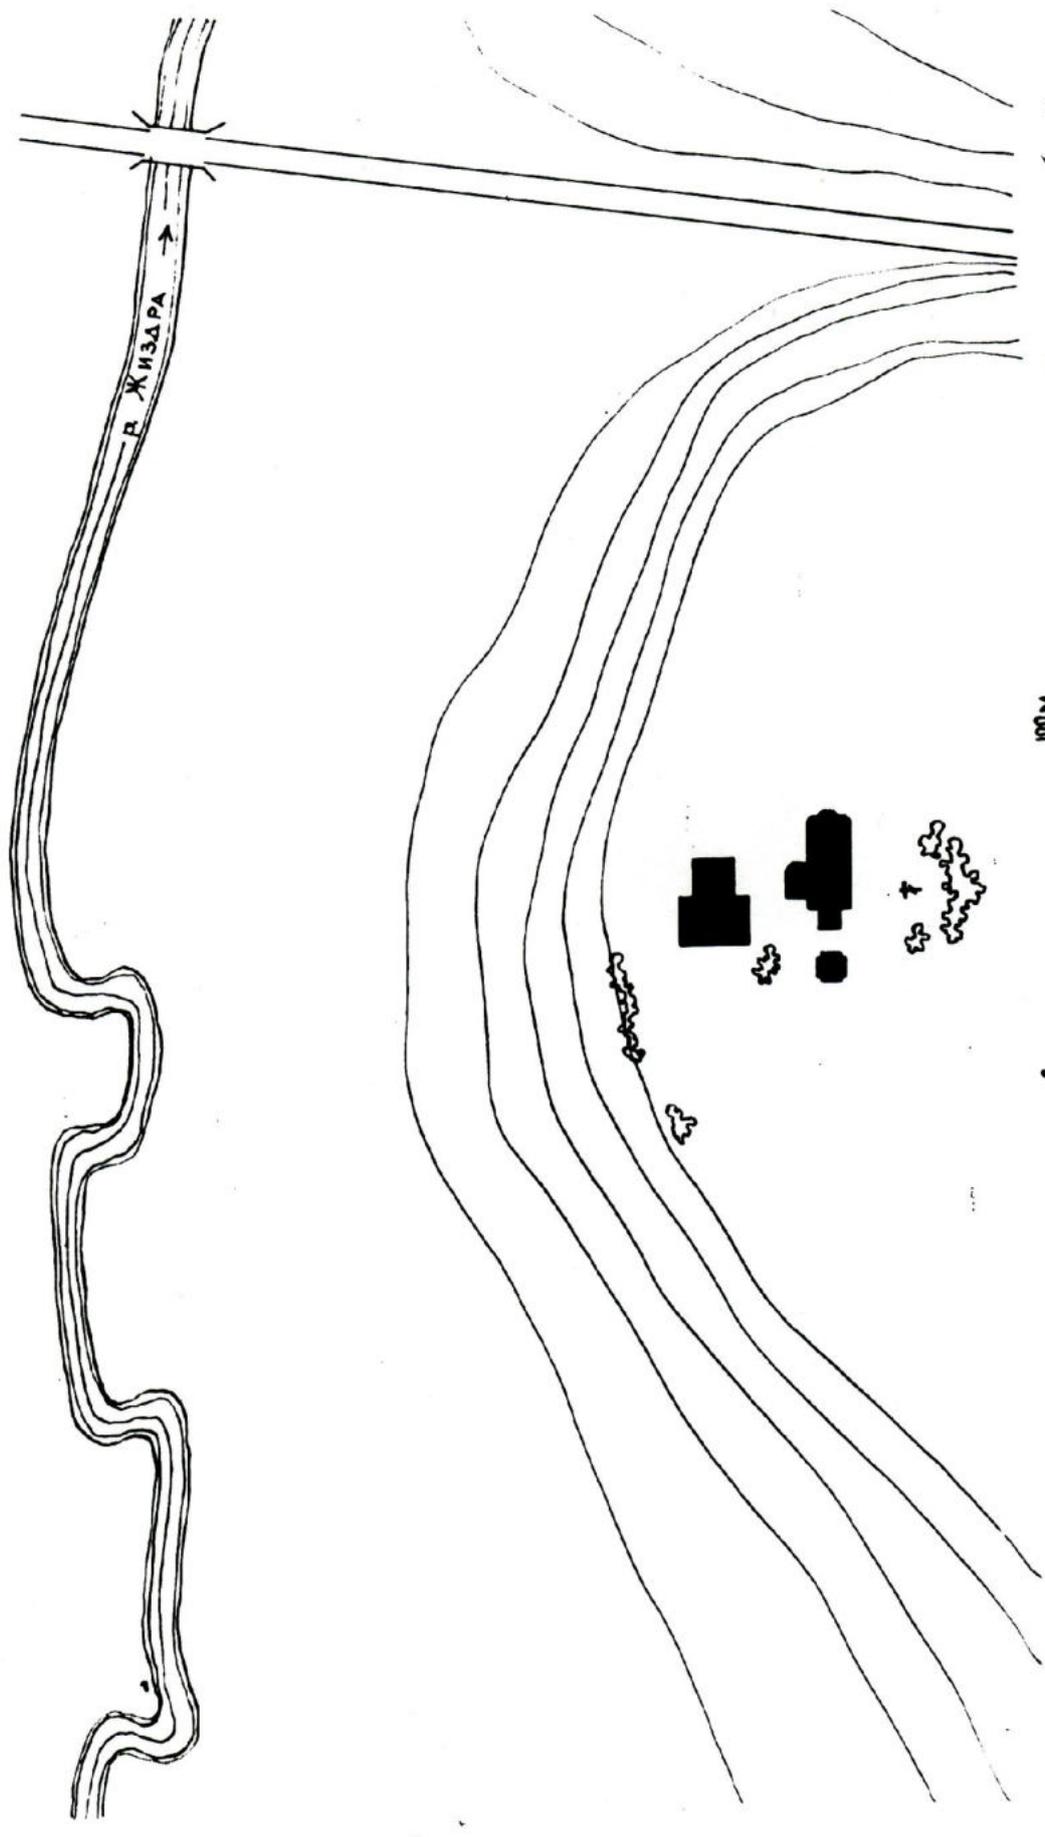

0 100 м

Обмер Энговатовой, Черных
 1972 г.

Село Ильинское Район
 Калужская область Перемышльский район
 Колокольная выш. Успенского Шаровкина монастыря
 конец XVIII в.

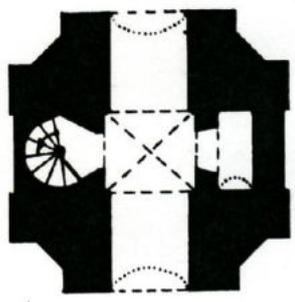

Обмер Энгеловой, Черных
 1972г.

РСФСР

Государственная инспекция по охране памятников культуры Министерства культуры РСФСР.

И. П. Д. О. Р. П.

Успенская церковь бывшего Успенского Шаровкина монастыря.

И. П. Д. О. Р. П.

Историческое значение	Состояние сохранности	Степень сохранности	Степень сохранности
		4	

И. П. Д. О. Р. П.

начало XVIII века

И. П. Д. О. Р. П. район, деревня Ильинская.

Калужская область, Перемышльский

У. НАРЯДОВ
СОВРЕМЕННОЕ
ИСПОЛЬЗОВАНИЕ

Историческое значение	Состояние сохранности	Степень сохранности					
							НЕ ИСПОЛЬЗ.

И. П. Д. О. Р. П.

- Фотографировать
- Фотографировать
- Генплан
- Объемная схема
- Фасад
- Разрез
- Схематический план
- Схематический план

8
7
I

VI. ИСТОРИЧЕСКИЕ СВЕДЕНИЯ

- | | |
|--|---|
| а) для памятников археологии | история возникновения, кем и когда производились раскопки и раскопки, место хранения коллекции. |
| для памятников истории | история возникновения; краткая характеристика событий и лиц, в связи с которыми объект приобрел значение памятника. |
| для памятников архитектуры и монументального искусства | автор, строитель, заказчик, история создания. |

По сведениям, взятым из книги Преображенского "Памятники древне - русского зодчества в Калужской губернии", соборная церковь во имя Успения Божией Матери построена в конце первой половины XVI века князем Алексеем Ивановичем Воротынским. Такая датировка вызывает сомнение. Композиционный строй церкви, а также характер декора (увлечение ордера) говорят о её позднем происхождении (начало XVIII века). Удивляет лишь толщина стен (155, 190 см). Возможно в основании и лежит более древняя постройка. Этот вопрос требует дальнейшего исследования.

б) перестройки и утраты, изменившие первоначальный облик памятника

в) реставрационные работы (общая характеристика, время, автор, место хранения документации)

Не проводились.

это неверно!

IV. ОПИСАНИЕ ПАМЯТНИКА

для памятников археологии	— характер культурного слоя, важнейшие находки
для памятников истории	— характеристика памятника, наличие, текст и время установления мемориальной доски
для памятников архитектуры	— основные особенности планировочной, композиционно-пространственной структуры и конструкции; характер декора фасадов и интерьеров; наличие живописи, скульптуры, прикладного искусства; строительный материал, основные габариты
для памятников монумент. иск-ва	— основные особенности композиционного и колористического решения; текст; материал, техника, размер

Успенская церковь ярусная, одноглавая с традиционным планом: притвор, трапезная и собственно церковь на одной оси, придел сдвинут к западу, три вытянутые апсиды превратились в одну со сложной конфигурацией. Трапезная перекрыта лотковым сводом, церковь — сомкнутым сводом с покоящимся на нём световым барабаном.

Весь декор (наличники окон, порталы, карнизы, цоколя, базы и капители пилястр) выполнены из белого камня, украшенного богатой резьбой. Пилястры имеют канелюры, позднее закрытые штукатуркой. На фасадах сохранились остатки красочных слоёв: белого, бледножёлтого и абрикосового.

Кладка церкви выполнена из кирпича 28x14x8 см на известковом растворе. Габариты церкви: длина — 28 м, ширина — 12 м.


6) общая оценка общественной, научно-исторической и художественной значимости памятника.

Интересный образец барочной архитектуры, не уступающий столичным тем более интересным, что в Москве этих образцов осталось очень немного (Меньшикова башня 1707 г., церковь Ризположения 1701 г.)

VII. ОСНОВНАЯ БИБЛИОГРАФИЯ, АРХИВНЫЕ ИСТОЧНИКИ, ИКОНОГРАФИЧЕСКИЙ МАТЕРИАЛ.

Рошейор Н.И., "Опись церковных памятников Калужской губернии", С-Пб, 1882 г.

Преображенский, "Памятники древне-русского зодчества в Калужской губернии", С-Пб, Акад. худож., 1891 г.

 

Границы охранной зоны не определены.

б) Владелец и принадлежность памятника культуры: Гордиковский сельсовет

в) дата и № охранного документа: _____

Дата составления документа: _____ Составитель: Энговатова Т.Л. (архитектор)
(ф. и. о. должность или профессия)

Инженер по охране памятников: *[Signature]*
(ф. и. о.)

Дан сканом
 архив отдела связи национальностей культуры
 народов Рос. Федерации

ПАМЯТНИКИ ИСТОРИИ И КУЛЬТУРЫ СССР
(используемые)

СОЮЗНАЯ РЕСПУБЛИКА _____ РСФСР

Государственная инспекция по охране памятников культуры Министерства культуры РСФСР

ПАСПОРТ

Монастырь Шаровский.

Сергиевская церковь

НАИМЕНОВАНИЕ ПАМЯТНИКА

ТИПОЛОГИЧЕСКАЯ ПРИНАДЛЕЖНОСТЬ

памятник археологии	памятник истории	памятник архитектуры	памятник монумент. иск-ва
		4	

ДАТИРОВКА ПАМЯТНИКА

(или дата исторического события, с которым связано возникновение памятника — для памятников истории)

начало XVIII века

АДРЕС (местонахождение) ПАМЯТНИКА

Калужская область, Перемышльский район, деревня Ильинская

(АССР, край, область, район, автономная обл.)

район, деревня Ильинская (поселенный пункт, пути подъезда)

ХАРАКТЕР ВРЕМЕННОГО ИСПОЛЬЗОВАНИЯ

по первонач. назначению	культурно-просветит.	туристско-экскурсион.	лечебно-санитар. и др.	жилищно-помещевая	хозяйственно-склад.	не используется
музей библ. клуб			больн. санит. д.отд.		учреждение тор.ог. промышл. склад	не использ.

ПРИЛОЖЕНИЯ:

- Фото общего вида — 3
- Фото фрагментов — 7
- Генплан —
- Обмеры: план — 1
- фасад
- разрез —
- Схематический план охранной зоны —

VI. ИСТОРИЧЕСКИЕ СВЕДЕНИЯ

а)	для памятников археологии	— история возникновения, кем и когда производились разведки и раскопки, место хранения коллекций.
	для памятников истории	— история возникновения: краткая характеристика событий и лиц, в связи с которыми объект приобрел значение памятника.
	для памятников архитектуры и монументального иск-ва	— автор, строитель, заказчик, история создания.

О Сергиевской церкви в книге Преображенского "Памятники древне - русского зодчества в Калужской губернии" сообщается следующее: - "Другая церковь во имя преподобного Сергия Радонежского также одноглавая с подклетным этажом и подвалами. Сход в эти подвалы, начинаясь из церкви, устроен в толще наружной стены. По плану эта церковь тождественная с Введенской села Спаского, построена в 1659 году".

Архитектурный облик церкви не согласуется с названной датой постройки. По характеру декора её можно отнести к началу XVIII века. Возможно, что от XVII века остались подвалы и подклетный этаж. Точная датировка церкви требует дальнейшего изучения архивов и натурн.

б) перестройки и утраты, изменившие первоначальный облик памятника

Церковь руинирована. Подвалы в хорошем состоянии.

в) реставрационные работы (общая характеристика, время, автор, место хранения документации)

Не проводились.

VII. ОПИСАНИЕ ПАМЯТНИКА

	для памятников археологии	— характер культурного слоя, важнейшие находки
	для памятников истории	— характеристика памятника, наличие, текст и время установления мемориальной доски.
а)	для памятников архитектуры	— основные особенности планировочной, композиционно-пространственной структуры и конструкции; характер декора фасадов и интерьеров; наличие живописи, скульптуры, прикладного искусства; строительный материал, основные габариты.
	для памятников монумент. иск-ва	— основные особенности композиционного и коллористического решения; тексты, материал, техника, размер.

Сергиевская церковь — зимняя. В восточной стене подклетного этажа два окна, типичных по рисунку для XVII века, толщина стены — 2,25 м, в ней могла проходить вышеупомянутая лестница в подвал.

Над двумя окнами и валом из кирпичей, положенных на "тычок", три больших окна, обрамлённых сложными наличниками с белокаменными завершениями. Многочисленные пилястры не "поддерживают" карниз, а как бы повисают в воздухе.

В западной части подвала три камеры: две по 5,2 x 4,8 м, перекрытые коробовым сводом, и одностолпная палата 10,9 x 10,9 м. В восточную камеру попасть не удалось. Габариты церкви: длина — 25,2 м, ширина — 20,0 м. Встречается кирпич двух размеров: 30x15x8 см и 28x14x8 см.

общая оценка общественной, научно-исторической и художественной значимости памятника.

Церковь даже в руинированном состоянии представляет интерес не только как составляющий элемент ансамбля монастыря, но и как самостоятельное произведение культовой архитектуры.

И. ОСНОВНАЯ БИБЛИОГРАФИЯ, АРХИВНЫЕ ИСТОЧНИКИ, ИКОНОГРАФИЧЕСКИЙ МАТЕРИАЛ.

Рошефор Н.И., "Опись церковных памятников Калужской губернии", С-Пб, 1882 г.

Преображенский, "Памятники древне — русского зодчества в Калужской губернии", С-Пб, Акад. худож., 1891 г.

Х. ТЕКУЩЕЕ СОСТОЯНИЕ

Характеристика общего состояния	детали	картоне	дерево	металл
для памятников архитектуры	картоне, штукатурка, гипс, кирпич, керамика			
для памятников археологии и истории	картоне, штукатурка, гипс, керамика, позолота, золото, лакировка, краски, штукатурка			+
в интерьере	картоне, штукатурка, гипс, керамика, позолота, золото, лакировка, краски, штукатурка			+
для памятников монументального искусства	картоне, штукатурка, гипс, керамика, позолота, золото, лакировка, краски, штукатурка			+

У. СИСТЕМА ОХРАНЫ

а) категория охраны	союзная	республиканская	местная	не состоит
---------------------	---------	-----------------	---------	------------

б) дата и № документа о принятии под охрану

Не состоит

в) границы охранной зоны и зоны регулирования застройки (краткое описание со ссылкой на утверждающий документ)

Границы охранной зоны не определены.

г) балансовая принадлежность и конкретное использование

Гордиковский сельсовет

д) дата и № охранного документа

Не используется

Дата составления паспорта

Составитель

197 г.


(ф. и. о., должность или профессия)
Энговатова Т.Л. (архитект.)
(подпись)

Инспектор по охране памятников
(подпись)

наг. XXI в. сделан новый обмер.

Село Ильинское
Калужская область Перемышльский район
Церковь Сергия
1659 г.

ПЛАН ПОДВАЛА

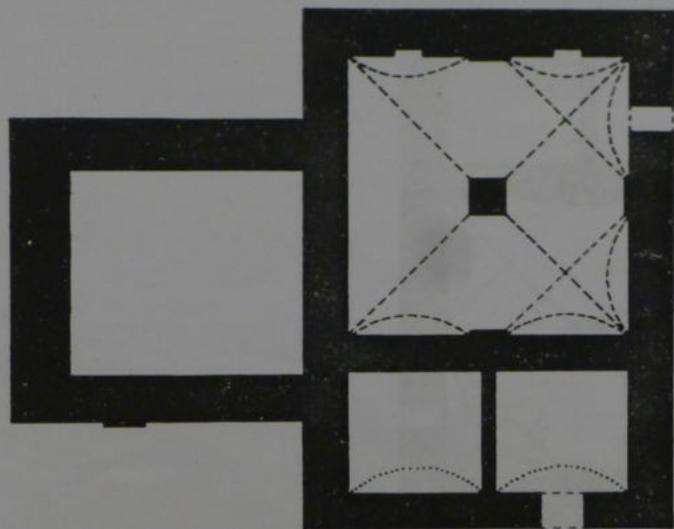

0 10 м

Обмер Энгельсовой, Черных
1972 г.

ПАМЯТНИКИ ИСТОРИИ И КУЛЬТУРЫ СССР (движимые)

Российская Федерация

СОЮЗНАЯ РЕСПУБЛИКА _____

Департамент по охране недвижимых памятников истории и культуры
(наименование республиканского органа охраны памятников)

П А С П О Р Т

I. НАИМЕНОВАНИЕ ПАМЯТНИКА Шаровкин монастырь. Колокольня

II. ТИПОЛОГИЧЕСКАЯ ПРИНАДЛЕЖНОСТЬ

памятник археологии	памятник истории	памятник архитектуры	памятник монументальной скульптуры
_____	_____	4	_____

III. ДАТИРОВКА ПАМЯТНИКА (или дата исторического события, с которым связано возникновение памятника — для памятников истории)

1810 г.

IV. АДРЕС (местонахождение) ПАМЯТНИКА Калужская обл., Перемышльский р-он
(АССР, край, область, район, автономная область)

с. Ильинское

национальный округ; населенный пункт; пути подъезда)

V. ХАРАКТЕР СОВРЕМЕННОГО ИСПОЛЬЗОВАНИЯ

по первонач. назначению	культурно-просветит.	туристско-экскурсион.	лечебно-оздоровительн.	жилые помещения	хозяйственное	и др.
_____	музей, библиотека, клуб	_____	больницы, санатории, д/отдыха	_____	учрежден. торговли, промышл., склад	_____

ПРИЛОЖЕНИЯ:

Фото общего вида — 34
 Фото фрагментов — 1
 Генплан — 1
 Обмеры: план —
 фасад —
 разрез —
 Схематический план
 охраны зоны —

VI. ИСТОРИЧЕСКИЕ СВЕДЕНИЯ

- а)
- | | |
|--|--|
| для памятников археологии | — история возникновения, кем и когда производились разведки раскопки, место хранения коллекций. |
| для памятников истории | — история возникновения, краткая характеристика событий и лиц в связи с которыми объект приобрел значение памятника. |
| для памятников архитектуры и монументального искусства | — автор, строитель, заказчик, история создания. |

Отдельно стоящая колокольня при Успенской церкви возведена в 1810 г. на средства перемышльской помещицы артиллерии капитанши, владелицы Песоченской парусной фабрики Анастасии Григорьевны Тимирязевой. Сведения о более ранних колокольнях Ларовкина монастыря не обнаружены, а эта колокольня со времени своего строительства была единственной в храмовом комплексе.

- б) перестройки и утраты, изменившие первоначальный облик памятника.

В советское время частично заложен западный вход в колокольню и полностью - восточный, местами повреждены детали декора, большей частью смыта штукатурка.

- в) реставрационные работы (общая характеристика, время, автор, место хранения документации)

Не проводились.

VII. ОПИСАНИЕ ПАМЯТНИКА

для памятников археологии	— характер культурного слоя, важнейшие находки.
для памятников истории	— характеристика памятника, наличие, текст и время установления мемориальной доски.
а) для памятников архитектуры	— основные особенности планировочной, композиционно-пространственной структуры и конструкций; характер декора фасадов и интерьеров; наличие живописи, скульптуры, прикладного искусства; строительный материал, основные габариты.
для памятников монумент. иск-ва	— основные особенности композиционного и колористического решения; тексты, материал, техника, размер.

Отдельная колокольня поставлена на оси Успенской церкви, главной в храмовом комплексе. Высокий силуэт колокольни ^{хорошо} виден издали благодаря расположению комплекса у края плато над широкой поймой р. Жиздры. Кирпичная постройка с белокаменными деталями частично сохранила штукатурку и окраску в серо-охристый и белый цвета.

Трехъярусная колокольня имеет богатое по пластике и схожее на ярусах оформление, придающее ее композиции особую стройность и цельность. На всех ярусах углы четвериков срезаны. Основные грани верхних ярусов декорированы портиками, которые опираются на рустованные ризалиты в ширину граней, выложенные в нижнем ярусе. Стены ярусов прорезаны высокими арочными проемами /ризалиты по сторонам оси церкви обработаны аналогичными нишами/. На уровне импостов протянуты карнизники, архивольты завершены большими замками. Портики состоят из тосканских полуколонн с высокими абаками и антаблементов с фронтонами. Во 2 ярусе карнизы фронтонов опираются на сухарики, а в 3 ярусе - на мутулы. Все карнизы колокольни профилированы. В южной стене нижнего, с цилиндрическим сводом яруса устроена винтовая лестница. Верхние ярусы внутри - круглые в плане. Стены сложены в основном верстовой кладкой из кирпича размером /27-30/ /13,5-14,5/ x 7,5 см.

б) общая оценка общественной, научно-исторической и художественной значимости памятника

Неотъемлемая часть выдающегося архитектурного комплекса - колокольня древнего монастыря, выполненная в стиле классицизма и являющаяся архитектурной доминантой в обширном ландшафте.

1. Государственный архив Калужской области. Ф.33, оп.1, д.2388. дело по прошению помещицы Н.Г.Тимирязевой о разрешении ремонта церкви Ильинского, л.1

- VIII. ОСНОВНАЯ БИБЛИОГРАФИЯ, АРХИВНЫЕ ИСТОЧНИКИ, ИКОНОГРАФИЧЕСКИЙ МАТЕРИАЛ
2. ГАКО. Ф.33, оп.3, д.847. Клировые ведомости о церквях Перемышльского уезда за 1867 г., л.37
 3. ГАКО. Ф.33, оп.3, д.1625. Клир.вед-ти о ц.Перемышльского у. за 1864г, л.1
 4. ГАКО. Ф.33, оп.2, д.1677. Клир.вед-ти о ц.Перем. у. за 1865 г., л.104
 5. ГАКО. Ф.33, оп.2, д.1647. Клир. вед-ти Перем. у. за 1863 г., л.203
 6. ГАКО. Ф.33, оп.2, д.2006. Клир.вед-ти о ц.Перем.у. за 1866г., л.203

В. ТЕХНИЧЕСКОЕ СОСТОЯНИЕ

		хорошее	среднее	плохое
характеристика общего состояния:				
для памятников археологии:	культурного слоя важнейших находок конструкций			
для памятников архитектуры и истории:	стен покрытий потолков пола декора фасадов интерьеров	+		+ + + +
в интерьере:	живописи скульптуры прикл. иск-ва			
для памятников монументального искусства:	цоколя постаментов скульптуры грунта красочного слоя			

Ж. СИСТЕМА ОХРАНЫ

а) категория охраны

союзная	республ.	местная
	+	

б) дата и № документов о принятии под охрану

Постановление СМ РСФСР от 4.12.1974 г. № 624

в) границы охранной зоны и зоны регулирования застройки (краткое описание со ссылкой на документ)

Не утверждены

г) субъектовая принадлежность и конкретное использование

Калужская епархия; не и

д) дата и № охранного документа

Есть составляемая паспорта

Составитель **архитектор И.В. Ларовой**

(ф. и. о., должность или и

ИЮНЬ 2003 Г.
198 г.

(подпись)
(подпись)

Инспектор по охране памятников


(подпись)

См. вставки:

*архив отдела связи и информатик
культуры народов Рос Федерации*

Калужская обл., Перемышльский р-н, с.Ильинское
Шаровкин монастырь. Колокольня
1810 г.


Генплан

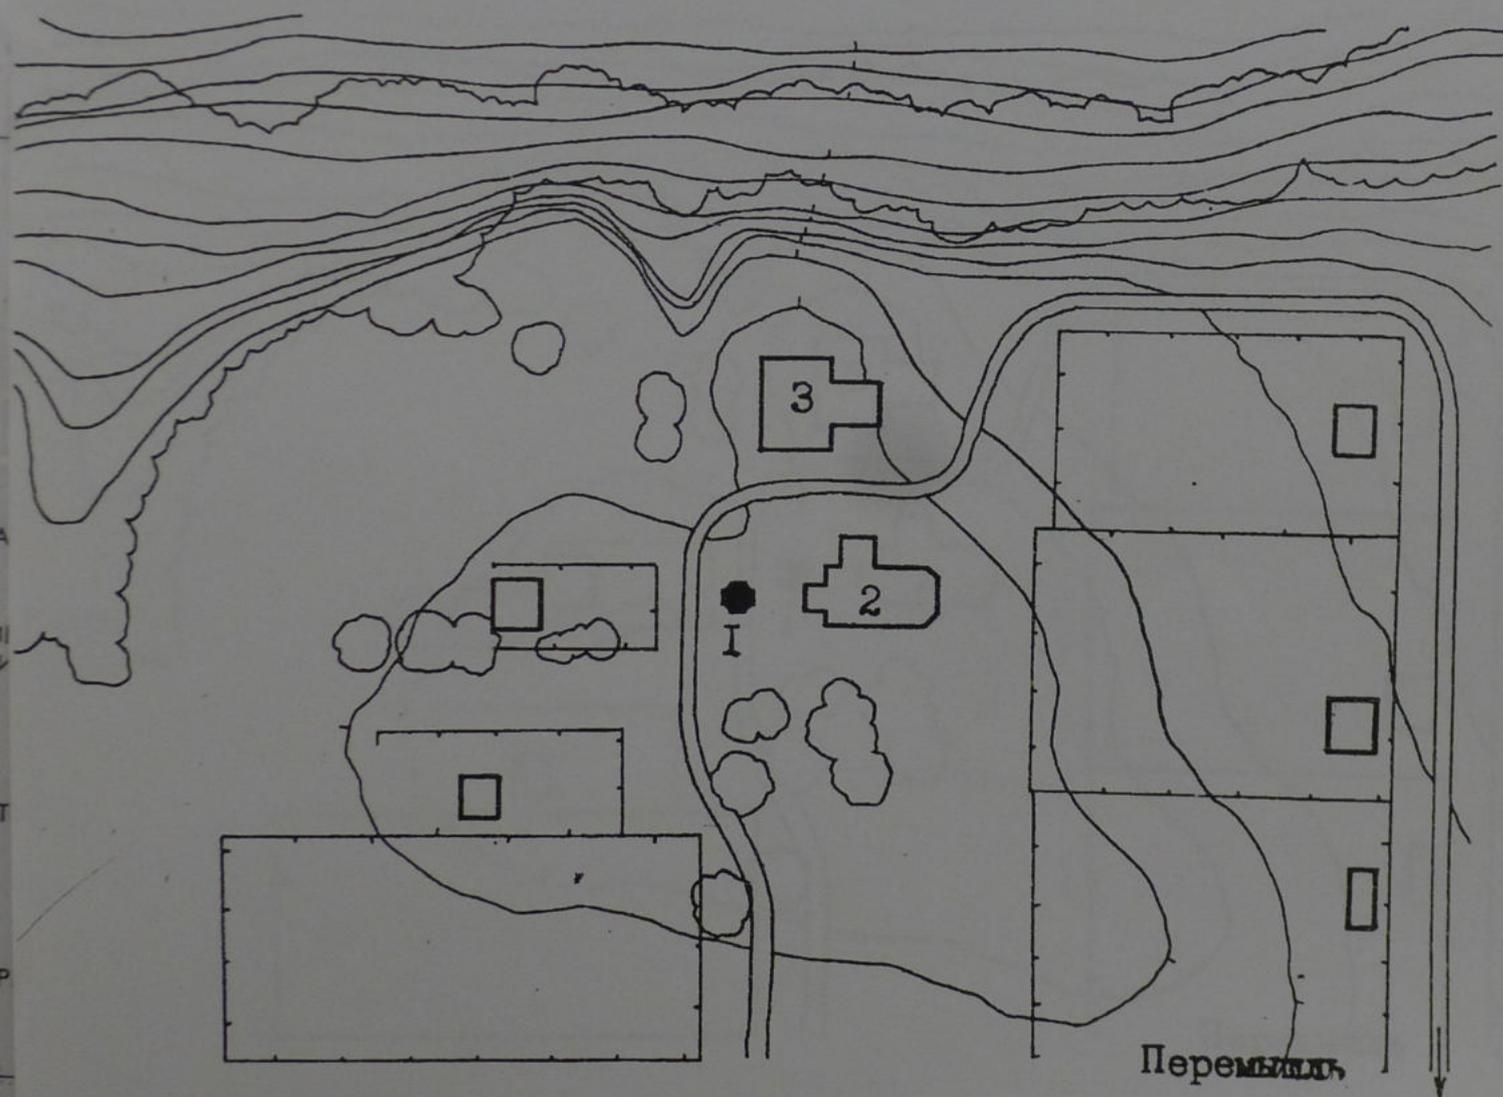

0 100 м

- 1 - колокольня Успенской церкви
- 2 - Успенская церковь
- 3 - Сергиевская церковь

Калужская обл., Перемышльский р-н, с. Ильинское...
Шаровкин монастырь. Колокольня
1810 г.

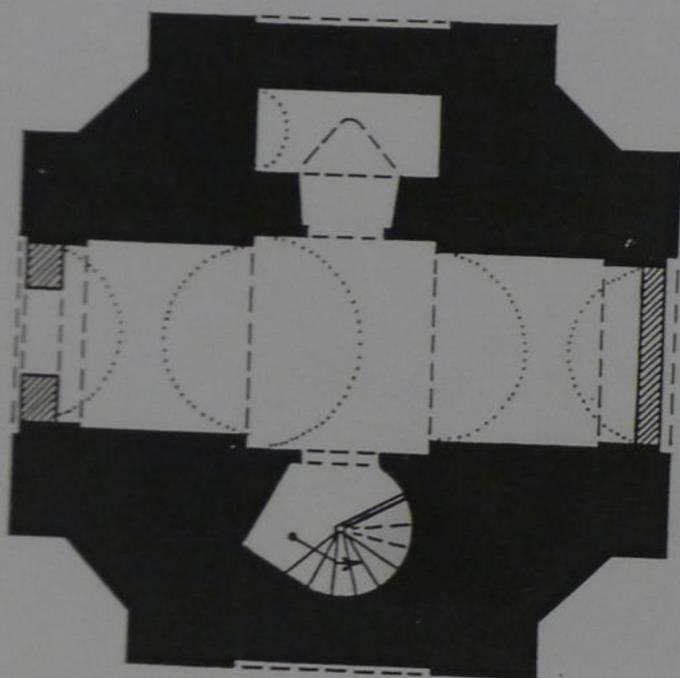

0 10 м

Яровой И.Ю., 2003 г.

Яровой И.



Казенное предприятие Калужской области "Бюро технической инвентаризации" Перемышльский филиал

Наименование ОТИ

ТЕХНИЧЕСКИЙ ПАСПОРТ

на здание

(тип объекта учета)

Храм Успения Пресвятой Богородицы

(наименование объекта)

нежилое, общественное, культовое

(назначение объекта)

Адрес (местоположение) объекта:

Субъект Российской Федерации Калужская обл.
Административный округ (округ) р-н Перемышльский, с Ильинское
Город (пос.) _____
Район города _____
Улица(пер.) _____
Дом № б/н (инв. № 7080) Инвентарный № 7080

Управление Росстата по Калужской области
Литера по плану СР1
Сведения об объекте учета занесены в Единый государственный
реестр объектов капитального строительства
04.02.2010 г.
ему присвоен инвентарный номер 4
кадастровый номер 40:14:040101:0:4
З Турф Туркина ЗИ
(подпись, Ф.И.О. уполномоченного лица)

Паспорт составлен по состоянию на 22 октября 2009 г.


директор

М.П.



Щенников П.Л.

(Фамилия И.О.)

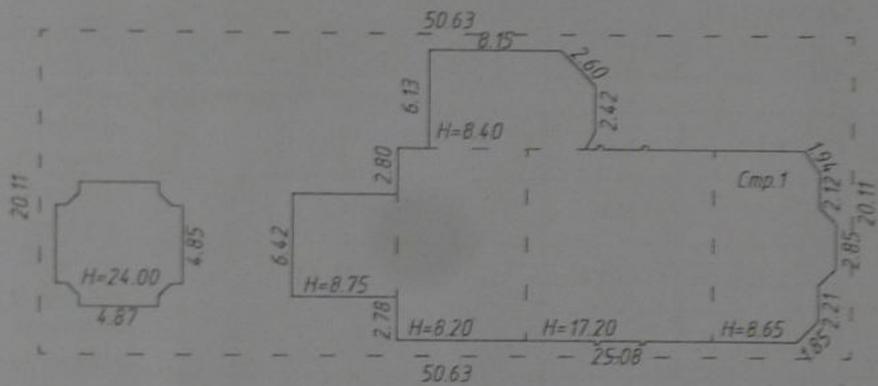

Управление Роснедвижимости по Калужской области
 сведения об объекте учета внесены в Единый государственный
 реестр объектов капитального строительства
 -04- 02 2010 г.
 этому присвоен инвентарный номер 4
 кадастровый номер 40:17:040101:0:4
 З Турф Туркина ЗЧ
 (подпись, Ф.И.О. собственника)

КАЗЁННОЕ ПРЕДПРИЯТИЕ КАЛУЖСКОЙ ОБЛАСТИ "БЮРО ТЕХНИЧЕСКОЙ ИНВЕНТАРИЗАЦИИ"	Масштаб
адрес объекта: Перемышльский р-н, с.Ильинское, д.б/н План земельного участка	1:500
Исполнитель: _____ Инженер: Колязина В.В.	Подпись
Директор: _____ Топников П.Л.	



II. Экспликация земельного участка

по документам	Площадь участка		Незастроенная площадь					
	фактически	застроенная	замощенная	озелененная	прочая	грунт		
	1018	473	0	0	0	0		

III. Общие сведения

назначение Культовое

использование по назначению

количество мест (мощность) 0

а) _____

б) _____

в) _____

г) _____

IV Исчисление площадей и объемов здания

Номер на плане (литера)	Наименование здания, сооружения	Формулы для подсчета площадей по наружному обмеру	Площадь, кв.м		Высота, м	Строительный объем, куб.м
			в расчет объема	застройки		
1	2	3	4	5	6	7
Литера Стр.1 Храм Успения Пресвятой Богородицы						
Стр.1	Основное строение	8,08*11,98	96,8	96,8	8,2	794
Стр.1	Основное строение	6,3*6,42	40,4	40,4	8,75	354
Стр.1	Основное строение	11,62*11,98	139,2	139,2	17,2	2394
Стр.1	Основное строение	83,1	83,1	83,1	8,65	719
Стр.1	Основное строение	60,4	60,4	60,4	8,4	507
Стр.1	Основное строение	53,1	53,1	53,1	24	1274
Итого по литере Стр.1			473	473		6042
Итого по зданию (Литера Стр.1 Храм Успения Пресвятой Богородицы)			473	473		6042

V. Благоустройство здания – кв.м.

Вид благоустройства	Описание благоустройства	Благоустроенная площадь, кв.м.
Литера СТР1 Храм Успения Пресвятой Богородицы		
отопление	Печное	
электроснабжение	Центральное	

VI. Техническое описание конструктивных элементов здания и определение износа

Литера Стр.1 Основное строение. Храм Успения Пресвятой Богородицы



Год постройки: 1723

Группа капитальности: I

Число этажей: 1

№ п.п.	Наименования конструктивных элементов	Описания конструктивных элементов (материал, конструкция, отделка и пр.)	Техническое состояние (осадки, трещины, гниль)	Уд. вес конструк. элементов по таблице	Ценностные коэффициенты (поправки к уд. весам)	Уд. вес конструк. элемента после применения ценностных коэффициентов	Износ элементов, %	Процент износа к строению (гр.7*гр.8)/100
1	2	3	4	5	6	7	8	9
1	Фундамент	Бутовый		6,8	1	6,8	65	4,4
2	Стены	Кирпичные		23,8	1	23,8	65	15,5
3	Перекрытия	Кирпичное сводчатое		17	1	17	65	11,1
4	Кровля	Оцинкованное железо		10,2	1	10,2	65	6,6
5	Полы	Бетонные		7,2	1	7,2	65	4,7
6	Проемы			7	1	7	65	4,6
	Проемы оконные	Двойные глухие						
	Проемы дверные	Филенчатые						
7	Отделка			8,5	1	8,5	65	5,5
	Внутренняя отделка	Оштукатуренно						
	Наружная отделка	без отделки						
8	Санитарно - электротехнические работы			12,6	1	12,6	65	8,2
	Отопление	Печное						
	Электроосвещение	есть						
9	Прочие работы			6,7	1	6,7	65	4,4
<i>Итого</i>				99,8		99,8		65

Процент износа, приведенный к 100 по формуле:
$$\frac{\text{сумму процента износа к строению (гр.9)*100}}{\text{сумму откорректированных удельных весов (гр.7)}} = \frac{65*100}{99,8} = 65\%$$

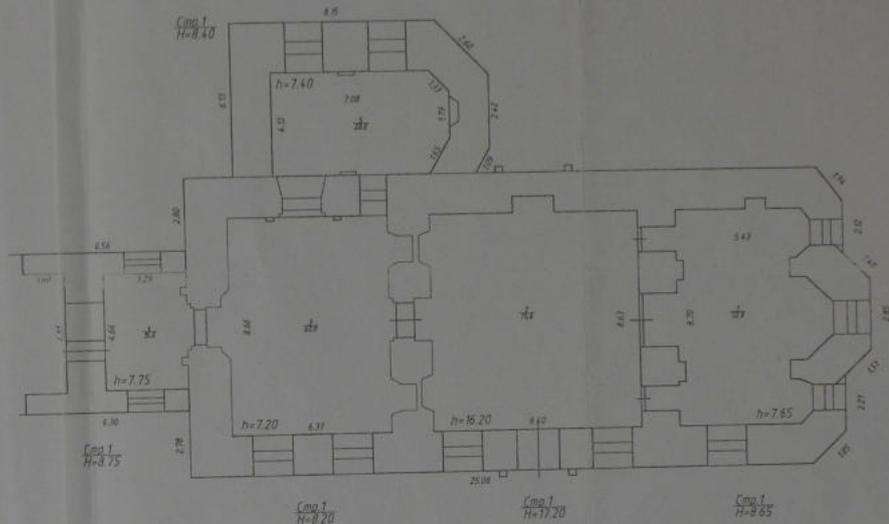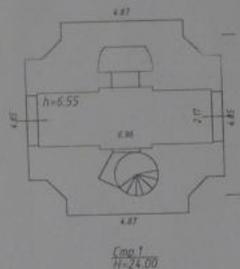

КАЗЕННОЕ ПРЕДПРИЯТИЕ КАЛУЖСКОЙ ОБЛАСТИ "БЮРО ТЕХНИЧЕСКОЙ ИНВЕНТАРИЗАЦИИ"		Масштаб
Инвентарный №	адрес объекта: Перемышальский р-н,	1:200
	с.Ильинское	
	Погостный план здания Храма Успения	
	Пресвятой Богородицы	
Исполнитель:	Фамилия, имя, отчество	Подпись
Инженер:	Колязина В.В.	
Директор:	Тошиков П.Л.	
2009		



ТЕХНИЧЕСКИЙ ПЛАН ЗДАНИЯ

Общие сведения о кадастровых работах

1. Технический план здания подготовлен в результате выполнения кадастровых работ в связи с созданием здания, расположенного по адресу: Калужская обл., Перемышльский р-н, с. Ильинское

2. Сведения о заказчике кадастровых работ:

Территориальное управление Федерального агентства по управлению государственным имуществом в Калужской области, ОГРН 1094027005071, ИНН 4027096522
(фамилия, имя, отчество (при наличии отчества) физического лица, страховой номер индивидуального лицевого счета (при наличии), полное наименование юридического лица, органа государственной власти, органа местного самоуправления, иностранного юридического лица с указанием страны его регистрации (инкорпорации))

3. Сведения о кадастровом инженерере:

Фамилия, имя, отчество (при наличии отчества) Колязина Вера Вячеславовна

N квалификационного аттестата кадастрового инженера 40-11-105

Контактный телефон (8-48441) 3-14-69

Почтовый адрес и адрес электронной почты, по которым осуществляется связь с кадастровым инженером 249130 с.Перемышль, пл.Свободы, д.7, tpl@kaluga.ru

Сокращенное наименование юридического лица, если кадастровый инженер является работником юридического лица КП "БТИ" Перемышльский филиал ул. Пл. Свободы, д.7, с.Перемышль, Калужская обл., 249130

Дата подготовки технического плана (число, месяц, год) 05.07.2016

Исходные данные

1. Перечень документов, использованных при подготовке технического плана здания

№ п/п	Наименование документа	Реквизиты документа
1	2	3
1	Кадастровый план территории	от 10.05.2016г. № №40/16-171620
2	Декларация	от 30.06.2016г. № №б/н
3	Свидетельство о государственной регистрации права	от 05.10.2011г. № №40КЛ №255808
4	Выписка из реестра федерального имущества	от 22.06.2016г. № №27/1
5	Техплан	от 05.07.2016г. № инв.№7080

2. Сведения о геодезической основе кадастра, использованной при подготовке технического плана
Система координат МСК-40

№ п/п	Название пункта и тип знака геодезической сети	Класс геодезической сети	Координаты, м		Сведения о состоянии на 1 февраля 2016 г.		
			X	Y	наружного знака пункта	центра пункта	марки
1	2	3	4	5	6	7	8
1	Тинино Пир.6.3 м Центр 1 оп	3 класс	425929,11	1305001,84	утрачен	сохранился	сохранился
2	Новоселки Сигн. 25.4 м Центр 2	3 класс	446979,71	1300744,36	утрачен	сохранился	сохранился
3	Столпово Пир. 5.5 м Центр 2 оп	3 класс	421200,07	1289635,78	утрачен	сохранился	сохранился
4	Обухово Пир. 5.5 м. Центр 1 оп	3 класс	433264,50	1286043,92	утрачен	сохранился	сохранился
5	Незымаево Сигн. 23.5м Центр 1 оп	2 класс	434307,57	1312678,10	утрачен	сохранился	сохранился

3. Сведения о средствах измерений			
№ п/п	Наименование прибора (инструмента, аппаратуры)	Сведения об утверждении типа средств измерений	Реквизиты свидетельства о поверке прибора (инструмента, аппаратуры)
1	2	3	4
1	Лазерный дальномер Leika DISTO A5 сер.№303540815	№41142-09	от 15.04.2016г. №3-25947 действительно до 15.04.2017г.
2	Аппаратура геодезическая спутниковая SOKKIA GRX I.№664-00304	№44563-10	от 19.04.2016г №0059733 действительно до 19.04.2017г

4. Сведения об объекте (объектах) недвижимости, из которого (которых) было образовано здание

№ п/п	Кадастровый номер
1	2
-	-

Сведения о выполненных измерениях и расчетах

1. Метод определения координат характерных точек контура здания, части (частей) здания

Номер контура	Номера характерных точек контура	Метод определения координат
1	2	3
1	1-8	Геодезический

2. Точность определения координат характерных точек контура здания

Номер контура	Номера характерных точек контура	Формулы, примененные для расчета средней квадратической погрешности определения координат характерных точек контура (M_t), м
1	2	3
1	1-8	$M_t = \sqrt{[m_0^2 + m_1^2]} = \sqrt{[0.08^2 + 0.06^2]}$

3. Точность определения координат характерных точек контура части (частей) здания

Номер контура	Номера характерных точек контура	Учетный номер или обозначение части	Формулы, примененные для расчета средней квадратической погрешности определения координат характерных точек контура (M_t), м
1	2	3	4
-	-	-	-

Описание местоположения здания на земельном участке

Сведения о характерных точках контура здания


Номер контура	Номера характерных точек контура	Координаты, м		Средняя квадратическая погрешность определения координат характерных точек контура (M_t), м
		X	Y	
1	2	3	4	5
1	1	395937,11	1289036,59	0,10
1	2	395936,54	1289050,89	0,10
1	3	395931,47	1289050,69	0,10
1	4	395931,04	1289061,59	0,10
1	5	395920,17	1289061,16	0,10
1	6	395920,62	1289050,04	0,10
1	7	395916,32	1289049,87	0,10
1	8	395916,88	1289035,79	0,10
1	1	395937,11	1289036,59	0,10

Характеристики здания

№ п/п	Наименование характеристики	Значение характеристики
1	2	3
1	Кадастровый номер здания	-
2	Ранее присвоенный государственный учетный номер здания (кадастровый, инвентарный или условный номер)	-
3	Кадастровый номер земельного участка	40:17:040101:372

ТЕХНИЧЕСКИЙ ПЛАН ЗДАНИЯ

Схема расположения здания на земельном участке

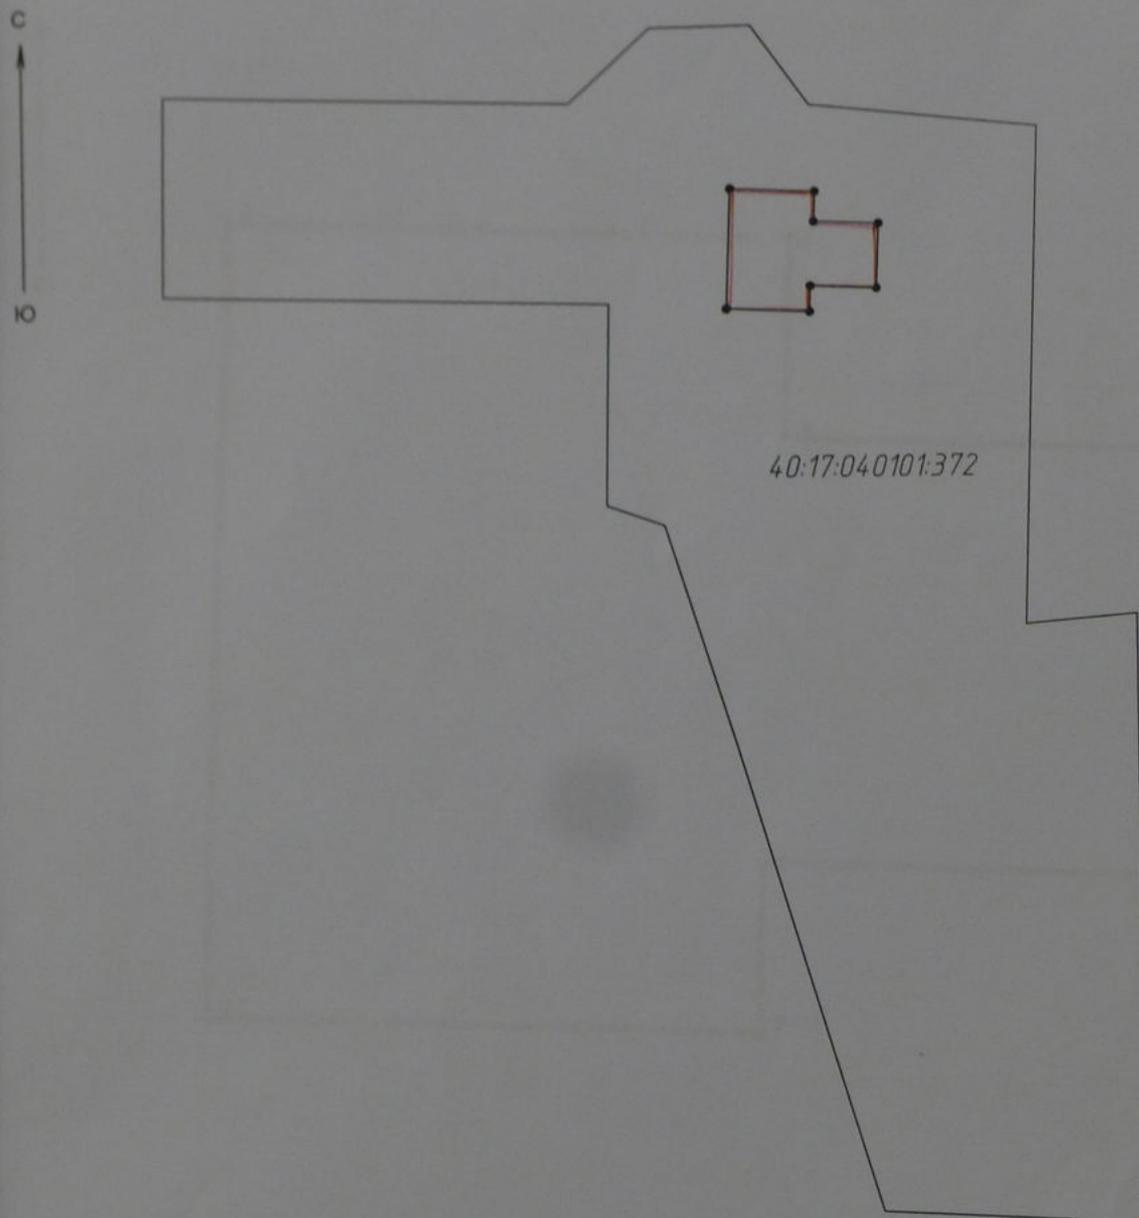

Условные обозначения:

40:17:040101:372 Кадастровый номер земельного участка

— Существующая часть контура здания

— Вновь образованная часть контура здания

— Граница земельного участка, в пределах которого расположено здание


— Граница кадастрового квартала



Контур здания (контур части здания), размеры которого могут быть переданы в масштабе разделов графической части

ТЕХНИЧЕСКИЙ ПЛАН ЗДАНИЯ

Чертеж контура здания

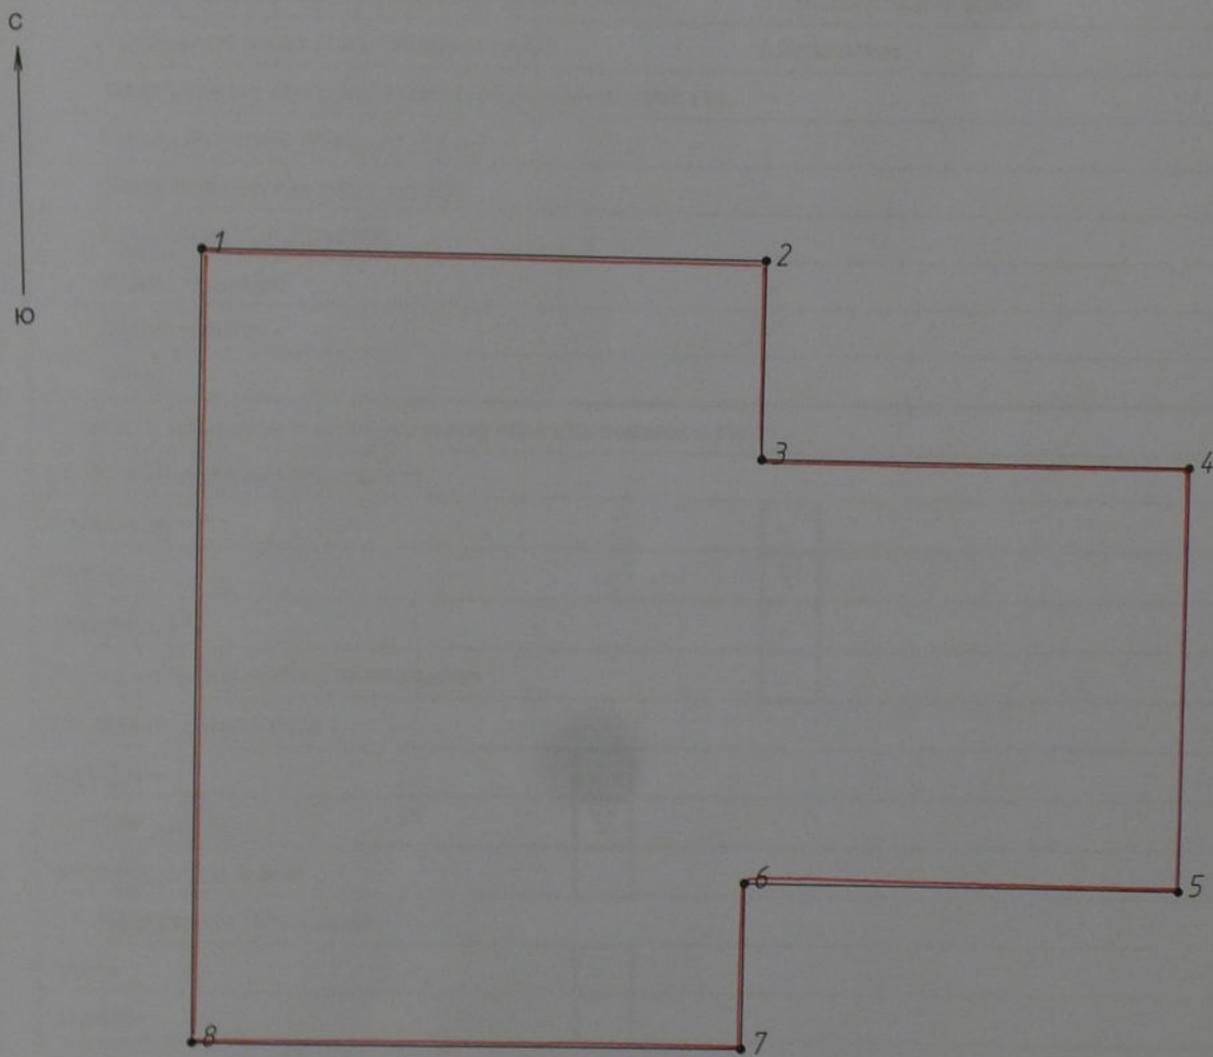

Масштаб 1:200

Условные обозначения:

- Существующая часть контура здания
- Вновь образованная часть контура здания
- 1 Характерная точка контура здания



ФЕДЕРАЛЬНАЯ
АРХИВНАЯ СЛУЖБА РОССИИ

РОССИЙСКИЙ
ГОСУДАРСТВЕННЫЙ АРХИВ
ДРЕВНИХ АКТОВ

РГАДА

248001, г.Калуга,
ул.Суворова, д.116, кв.95

Мусатовой М.Н.

2002.2001 № 135

На № письмо от 16.12.2000

Сообщаем Вам, что самое раннее упоминание о селе Ильинском относится к 1511 г. (Ф.281. Грамоты Коллегии экономики, оп.1, ч.2, д.755. Калованная грамота великого князя Василия III князю Григорию Мискому на село). Церковь в этом документе не упоминается. Самое раннее упоминание в документах архива о ней содержится в писцовой книге по Перемишлю 1688-1689 гг.: "В селе Ильинском... межа Успение Пречистые Богородицы Шаробкина монастыря..." (Ф.1209. Поместный приказ, кн.243, л.662).

Документы архива не сообщают точную дату основания церкви, но в литературе, "Памятной книжке Калужской губернии" на 1873 - 1874 гг. содержатся сведения о том, что князь Александр Иванович Воротынский построил в первой половине XVI в. в с.Ильинском церковь Успения Богородицы.

Архив выполняет запросы в соответствии с действующим преискурантом цен на услуги, но для Вас было сделано исключение.

Начальник отдела
использования и публикации
документов

Долгова

С.Р.Долгова

Хазанова 245-81-74
дз 3 20.02.2001



Управление по делам архивов
Калужской области
**Государственное казенное
учреждение Калужской области**
**«Государственный архив
Калужской области»**
(ГКУ «ГАКО»)
пер. Монастырский, 1
г. Калуга, 248000
тел. (4842) 56-22-30, 57-65-52
ОКТМО 29701000, ОГРН 1024001185361
ИНН/КПП 4027018203/402701001

Невзоровой Л.Г.

ул. Босова, д. 18, кв. 29,
г. Истра,
Московская область,

nevsorova@jmail.com

29.03.2016 № 236 - т

На _____

**АРХИВНАЯ СПРАВКА
о наличии сведений**

В Описаниях и алфавитах к атласу Калужского наместничества в Перемышльском уезде под №38 значится *«село Ильинское, деревни Ромашева, Митина, Алопова экономического ведомства, что прежде были Успенского Шаровкина монастыря»*. В графе «краткое экономическое примечание» указано: *«Село реки Жиздры и речки Транковой на правой, а безымянного ручья на левой сторонах, церковь каменная Успения Пресвятыя Богородицы с приделом Иоанна Богослова. Деревни: Ромашева реки Жиздры и отвершков одного на правой, а другого на левой сторонах; Олопова речки Столбенки на правой и по обе стороны отвершка безымянного; Митина речки Песочни на левой стороне, на коей чугунной завод содержателей Баташевых, на которой ставится руда из Крапивинского и Дедиловского уездов и выплавливается чугуна до 40000 пуд, две парусные фабрики, на которых вырабатывается до 3700 кусков мерою по 50 аршин, которые отправляются в Санктпетербург; на речках Песочне и Столбенке две мушные мельницы, по одному поставу; земля серопещаная, урожай хлеба и травы изрядной, лес строевой, дубовой, березовой, осиновой, крестьяне на положенном оброке»*. В перечисленных населённых пунктах, до секуляризации принадлежавших Перемышльскому Успенскому (Шаровкину) монастырю, по сведениям 1782 года значилось 68 крестьянских дворов, в них 266 душ мужского и 199 – женского пола. К селу и перечисленным деревням было отмежевано всего земли 4174 десятины (д.) 1205 кв. сажень (с.).

*Основание: Описания и алфавиты к атласу
Калужского наместничества.
Ч. 2. Кн. 2. СПб., 1782. С. 12, 13.*

Здесь же как земли священно и церковнослужителей села Ильинского в Перемышльском уезде перечисляются пустошь Зыкова на правом берегу реки

Жиздры (37 д. 879 с.), пустошь Зыкова на суходоле (13 д. 1769 с.), пустошь Десятинная на суходоле (3 д. 804 с.), пустошь Яковлева на суходоле (6 д. 1817 с.).

Кроме этого в Перемышльском же уезде до 1764 года во владении Шаровкина монастыря состояли:

- село Варваренки, деревни Петровская, Погорелкова, Кузменки по обе стороны речек Пторы и Воробьёвки, при них земли всего 2238 д. 546 с., а также Дрягилевский сенокос на правом берегу речки Долгуши и при озере Радинском 2 д. 606 с. При селе для церкви Архистратига Михаила была отдельно отмежевана писцовая церковная земля 35 д. 1809 с. по обе стороны Липовского оврага и 12 д. 842 с. на суходоле; писцовый церковный сенокос при верховье Карповского оврага 2 д. 377 с.

- село Михайловское по обе стороны речки Гвиты 377 д. 1827 с.; пустошь Кулагина по обе стороны речки Малой Гвиты 103 д. 2260 с., писцовая церковная земля по обе стороны безымянного отвершка 73 д. 635 с.;

- пустошь Хлоповка на правом берегу речки Понипощицы 1228 д. 2056 с.

Основание: Описания и алфавиты к атласу

Калужского наместничества.

Ч. 2. Кн. 2. СПб., 1782. С. 18, 36, 37, 46, 48.

В «Описаниях и алфавитах» в селе Ильинском показана одна церковь – Успения Пресвятой Богородицы с приделом Иоанна Богослова. По документам же Калужской духовной консистории здесь в это время находились две каменные церкви – Успенская с приделом и Сергиевская без приделов, – и колокольная. При этом церкви с упразднением монастыря превратились в обычные приходские сельские церкви с одним общим приходом и одним причтом, хотя, как указано в клировых ведомостях, «состоят самостоятельными».

Приход церковей составляли с. Ильинское и деревни Ермашовка, Камышинка, Добринка, Песоченский завод и Митинка. С устройством в Песоченском заводе самостоятельной церкви в 1899 году два последних населённых пункта составили её приход.

В виду отсутствия в ГАКО документов о Шаровкине монастыре исчерпывающей информацией о землевладениях монастыря до закрытия мы не располагаем. После упразднения монастыря все его бывшие владения поступили в распоряжение экономического ведомства, в том числе земля и крестьяне села Ильинского с деревнями. Однако, земля, располагающаяся в дачах Шаровкина монастыря близ с. Ильинского, и значащаяся в «Описаниях и алфавитах» как земля священно и церковнослужителей этого села, и после упразднения монастыря весь период с 1765 по 1917 годы продолжала числиться церковной и принадлежать обоим храмам с. Ильинского. Во время генерального межевания Калужской провинции (1764–1780-е) были официально определены (или подтверждены) её границы (количество указано в «Описаниях и алфавитах»)¹.

¹ Как следует из описи хозяйственных документов, межевые книги заведены в мае 1777 г., планы на землю составлены 9 марта 1778 г. (Ф.Р.-1698. Оп. 1. Д. 276. Л. 17об.)

По прошествии времени установленные в конце XVIII в. межи были утрачены, и священнослужители села в 1892 г. сообщили в консисторию, что *«земля, принадлежащая их Успенской церкви со времени отвода от бывшего Шаровкина монастыря более ста лет не проверялась и служащие причты владели оною землею по преданию, знаков, столбения и границ никаких нет, так что быть может некоторая часть перешла уже во владение крестьян, а потому просят Консисторию сделать распоряжение о командировании землемера для возобновления межевых признаков и приведения церковной земли в известность»*. При этом были представлены четыре плана на землю. Как оказалось, члены причта с Ильинского имеют земли в дачах Перемышльского уезда:

- пустошь Десятинная – 3 д. 804 с.²;
- пустошь Зыкова – 37 д. 879 с.³;
- Подмонастырняя церковная земля – 13 д. 1769 с.⁴;
- пустошь Яковлева – 5 д. 1816 с.⁵

Командированный от Калужского губернского правления землемер на месте уточнил границы церковного землевладения и восстановил межевые знаки. Проблемным оказалось установление границ пустоши Зыковой, т.к. являвшаяся ориентиром река Жиздра как указано в документе, *«сильно не соответствует той, которая показана на плане, что вполне возможно вследствие изменения ее течения»*, т.е. русла. В связи с этим рекомендовано отмежевать пустошь Зыкову с помощью планов на смежные с ней участки.

*Основание: Ф.159. Оп. 2. Д. 2689. Л.3;
Ф.159. Оп. 2. Д. 2729. Л.40.*

В общее количество церковной земли кроме земли под дачами следует включить землю, занятую церковными строениями, площадью между ними и старым кладбищем. В разных документах по-разному сообщается об общем количестве церковной земли (от 61 десятины 469 кв. саженей до 61 десятины 1129 саженей), поэтому в Приложении в табличной форме даются все имеющиеся сведения. В документах указано, что планы и межевые книги на все участки имеются и хранятся в ризнице. Спорных дел на землю не производилось (ранее 1892-го – Б.Л.). Вся церковная земля *«низкого качества по причине песчанного грунта, требует хорошего удобрения, поэтому дохода с неё получается мало»*. Часть земли священнослужители отдавали в аренду, частью пользовались сами.

В фонде Калужской духовной консистории нашлись документы, в которых упоминаются некоторые даты возведения имеющихся в с. Ильинском церковных строений. Однако, эти даты не бесспорны, и требуют дальнейших архивных изысканий. Приводим все выявленные сведения.

Основание монастыря, вероятно, можно отнести к 1-й половине XVI века. Тогда же была возведена первая монастырская церковь. Как свидетельствовали

² В «Описаниях и алфавитах» пустошь Десятинная на суходоле (3 д. 804 с.).

³ В «Описаниях и алфавитах» пустошь Зыкова на правом берегу реки Жиздры (37 д. 879 с.).

⁴ В «Описаниях и алфавитах» пустошь Зыкова на суходоле.

⁵ В «Описаниях и алфавитах» пустошь Яковлева на суходоле 6 д. 1817 с.

надписи на стенах и монастырский синодик, заведённый в 1546 г. (на эти источники имеются ссылки в клировых ведомостях), главный престол её изначально был посвящён Успению Пресвятой Богородицы. Какого здания была первая церковь, сохранилась ли она в первоначальном виде или была перестроена, был ли при ней придел или он возведён позднее, не известно.

С точностью можно утверждать лишь то, что в конце XVIII века в Ильинском существовали две каменные церкви: Успения с приделом Иоанна Богослова и Сергиевская без приделов.

Как следует из клировых ведомостей церквей с. Ильинского, которые имеются в архиве за период с 1849 по 1917 гг. (с небольшими пропусками по годам), вплоть до Великой Октябрьской социалистической революции в селе сохранялись обе церкви, и у обоих было по одному приделу: церковь Успения Пресвятой Богородицы с приделом Иоанна Богослова и церковь Преподобного Сергия Радонежского чудотворца с приделом Святителя и чудотворца Николая. Обе церкви каменные и такая же колокольня во все годы показываются крепкими, *«в каком году и кем построены, неизвестно, а известно только, что во время княжения князей Воротынских был здесь Шаровкин мужской монастырь»*. Ни в одной из просмотренных клировых ведомостей нет дат постройки храмов. В отношении Сергиевской церкви в клировой ведомости за 1903 г. имеется запись: *«...Антиминс на сем престоле хотя и прочен, но очень темен, потому что существует с 1685 года»*.

В 1810 году местная помещица, артиллерии капитанша, содержательница Песоченской парусной фабрики Тимирязева Настасья Григорьевна на свои средства при Успенской церкви устроила новую каменную колокольню. В августе **1815 года** она же, Н.Г. Тимирязева, обратилась к епископу Калужскому и Боровскому Евгению с прошением разрешить обновить в Успенской церкви пришедший в ветхость иконостас, что и было сделано. Новый антиминс освящён в **1818 году**.

В деле об обновлении иконостаса имеется справка из архива Калужской духовной консистории, из которой следует, что в благочиннической ведомости о храмах с. Ильинского за 1814 год указаны даты:

- строительства в 1799 году каменной (холодной) Успенской церкви с двумя престолами: главный – во имя Успения Пресвятой Богородицы, второй престол – во имя Св. Иоанна Богослова;
- строительства в **1754 году** каменной тёплой однопрестольной (без придела) Сергиевская церкви;
- строительства в **1810 году** на средства Н.Г. Тимирязевой новой каменной колокольни при Успенской церкви.

Основание: Ф.33. Оп.1. Д.2388. Л.2.

1799 год в документе указан ошибочно. Вероятно, это просто описка писца (повытчика), т.к. в другом деле – о переводе диакона Ивана Алексея в 1815 году из с. Покровского в с. Ильинское, – имеется ссылка на ту же благочинническую ведомость за 1814 год, и указан год строительства Успенского храма **1729-й**. В описи имущества Успенской церкви за 1922 год указано, что придел

освящён **12 ноября 1729** года архимандритом Донского монастыря Илларионом Рогалевским.

*Основание: Ф.33. Оп.1. Д.2489. Л.4;
Ф.Р-1698. Оп. 1. Д. 276. Л. 5.*

Считать 1729 год годом возведения Успенской церкви у нас нет оснований. Вероятно, это действительно год освящения придела в честь Иоанна Богослова. Тогда, возможно, что сама Успенская церковь построена (или освящена) в 1685 году, указанном на антиминсе.

В 1852 году в Сергиевской церкви был устроен придел во имя Святителя и Чудотворца Николая, в память какого события неизвестно, освящён **24 октября 1854** года епископом Григорием.

Под Сергиевской церковью внизу находились помещения, вероятно бывшие кельи, в XIX – нач. XX вв. ничем не занимаемые. Позднее они использовались под склад дров и пр.

Обе церкви и колокольня были обнесены каменной оградой (из кирпича). На колокольне имелось 5 колоколов (98 п. 15 ф., 15 п., 7 п., 1 п. 5 ф., 35 ф.). Все приобретены на церковные средства, большой колокол перелит в 1871 году.

Другие церковные здания:

Дома священнослужителей собственные деревянные на церковной земле.

Позднее 1869 года церковным старостой Медведевым Алексеем Васильевичем, мастеровым Песоченского завода, была построена деревянная церковная сторожка, крытая железом.

С 1867 г. в с. Ильинском существовало земское начальное смешанное училище, помещалось в наёмном здании.

Особо отведённых вне селений кладбищ не имелось, а около храмов было старое кладбище, упраздненное (ранее 1903 – Б.Л.), взамен которого отведено новое, тоже неподалёку от церкви. Оба кладбища были огорожены частоколом, а местами окопаны канавами.

Основание: Ф.33. Оп.1. Д.2388. Л.1-2

Ф.33. Оп.2. Д.1482. Л.185-185об.

Из клировой ведомости известно, что в 1839 г. и 1855 г. были сделаны описи церковного имущества, но в фондах Перемышльского духовного правления (Ф.261) и Калужской духовной консистории (Ф.33) эти описи не найдены. В фонде Перемышльского уездного исполнительного комитета (Ф.Р-1698) обнаружена опись, которая была составлена после обнародования декрета об отделении церкви от государства и признания церковного имущества государственным. По описи за 1922-1923 гг. всё имущество Успенской и Сергиевской церквей (здания, сооружения, убранство, богослужебные предметы, одежда священнослужителей) передавалось приходской общине во временное пользование. В описи даётся подробное описание строений, их размеры и цвет краски, в который они окрашены, и также подробно перечисляется всё церковное имущество, а также книги и документы.

Приходской общине храмы передавались на условиях содержания их в хорошем физическом состоянии. Поэтому в **1923** году прихожанами был про-

изведён ремонт. Об этом имеется более подробная запись: *«Внутреннего ремонта как одной так и другой церкви не производилось. Производилась штукатурка поверхности в местах обвалившихся от времени, и как одно, так и другое здание в целом выбелены. Имеющаяся при церкви сторожка не ремонтировалась, так как последнее для нее не требовалось. Незаконченным ремонтом церквей является прокрашивание крыши, которая по словам членов церковного совета предполагается краситься в будущем 1924-м году. Других строений при церкви не имеется, и кроме перечисленного ремонта в имеющихся произведено не было».*

Основание: Ф.Р-1698. Оп.1. Д.276. Л.48.

В советское время храмы продолжали действовать до 1936 года. В фонде Уполномоченного Совета по делам религий при СМ СССР по Калужской области в «Единовременном отчёте о недействующих зданиях церквей...» за 1962 год имеется анкета на церковь (название не уточняется) с. Ильинского Перемышльского района:

Характер здания – *каменное.*

Когда было закрыто – *1936 год.*

Как используется – *не используется.*

Состоит ли на учёте памятников архитектуры – *да.*

Можно ли использовать пустующее здание и для каких целей – *нет.*

Подлежит сносу из-за ветхости здания.

Основание: Ф.Р-3501. Оп.1. Д.63. Л.28.

В дополнение к архивной справке прилагаются электронные копии документов:

Ф.33. Оп. 1. Д. 2388. Л. тит., 1, 2, 2об., 3 – дело об обновлении иконостаса;

Ф.33. Оп.1. Д. 2489. Л. тит., 4, 4об. – дело о переводе диакона в с. Ильинское;

Ф.33. Оп. 2. Д. 1482. Л. 185, 185об., 186, 186об., 187, 187об., 188 – клировая ведомость за 1903 г.;

Ф.33. Оп. 2. Д. 2576. Л. 16, 16об., 17 – клировая ведомость за 1917 г.;

Ф.33. Оп. 3. Д. 1138. Л. 11, 11об., 12 – клировая ведомость за 1876 г.;

Ф.33. Оп. 3. Д. 1825. Л. 106, 106об., 107 – клировая ведомость за 1891 г.;

Ф.159. Оп. 2. Д. 2689. Л. тит., 3, 3об., 4, 4об., 25 – дело о поновлении межи на церковную землю (1892 г.) с приложением плана на пустошь Яковлеву;

Ф.159. Оп. 2. Д. 2729. Л. тит., 1, 1об., 2, 37об., 38, 40, 40об., 44 – дело о поновлении межи на церковную землю (1893 г.) с приложением плана на пустоши Яковлеву, Десятинную, Подмонастырная;

Ф.395. Оп. 5. Д. 119 – план на пустошь Зыкову (1776 г.);

Ф.395. Оп. 5. Д. 123 – план земель государственных крестьян бывшего владения Шаровкина монастыря (1776 г.);

Ф.395. Оп. 5. Д. 124 – план земель государственных крестьян бывшего владения Шаровкина монастыря (1776 г.);

Ф.Р-1698. Оп. 1. Д. 276. Л. тит., 2, 4, 5–18 с оборотными, 19, 20, 21, 47, 48 – опись церковного имущества (1922–1923 гг.);

Р-1810. Оп. 1. ед. хр. О-434 – четыре фото: Успенской церкви, южный фасад (без даты), Успенской церкви (1957 г.), Успенской церкви и колокольни (1958), вид с юга на весь бывший монастырский комплекс Успенская и Сергиевская церкви и колокольня (без даты);

Р-1810. Оп. 1. ед. хр. О-435 – фото Сергиевской церкви (вид с востока) (без даты)

Ф.Р-3501. Оп. 1. Д. 63. Л. тит., 28 – единовременный отчёт-анкета о недействующей церкви (церквах) с. Ильинского (1962).

Директор архива

Л.И. Сапожникова

Исполнитель
Л.А. Бацанова
57-65-52



МИНИСТЕРСТВО КУЛЬТУРЫ
РОССИЙСКОЙ ФЕДЕРАЦИИ

ПРИКАЗ

5 августа 2016 г.

Москва

№ 37347-р

**О регистрации объекта культурного наследия федерального значения
«Церковь Успения (Ильинская)», XVII–XVIII вв. (Калужская область) в
едином государственном реестре объектов культурного наследия
(памятников истории и культуры) народов Российской Федерации**

Руководствуясь Федеральным законом от 25 июня 2002 г. № 73-ФЗ «Об объектах культурного наследия (памятниках истории и культуры) народов Российской Федерации», пунктом 5.4.3 Положения о Министерстве культуры Российской Федерации, утвержденного постановлением Правительства Российской Федерации от 20 июля 2011 г. № 590, и Положением о едином государственном реестре объектов культурного наследия (памятников истории и культуры) народов Российской Федерации, утвержденным приказом Минкультуры России от 3 октября 2011 г. № 954, **п р и к а з ы в а ю :**

1. Зарегистрировать объект культурного наследия федерального значения «Церковь Успения (Ильинская)», XVII–XVIII вв. (далее – памятник), расположенного по адресу (местонахождение): Калужская область, Перемышльский район, с. Ильинское, д. 97, в едином государственном реестре объектов культурного наследия (памятников истории и культуры) народов Российской Федерации и присвоить ему регистрационный номер **401610431640006.**

2. Департаменту государственной охраны культурного наследия (В.А.Цветнову) обеспечить внесение соответствующих сведений о памятнике в единый государственный реестр объектов культурного наследия (памятников истории и культуры) народов Российской Федерации и их опубликование.



МИНИСТЕРСТВО КУЛЬТУРЫ
РОССИЙСКОЙ ФЕДЕРАЦИИ

ПРИКАЗ

27 декабря 2016 г.

Москва

№ 69091-р

**О регистрации объекта культурного наследия регионального значения
«Церковь Сергия», XVII–XVIII вв. (Калужская область) в едином
государственном реестре объектов культурного наследия (памятников
истории и культуры) народов Российской Федерации**

Руководствуясь Федеральным законом от 25 июня 2002 г. № 73-ФЗ «Об объектах культурного наследия (памятниках истории и культуры) народов Российской Федерации», пунктом 5.4.3 Положения о Министерстве культуры Российской Федерации, утвержденного постановлением Правительства Российской Федерации от 20 июля 2011 г. № 590, и Положением о едином государственном реестре объектов культурного наследия (памятников истории и культуры) народов Российской Федерации, утвержденным приказом Минкультуры России от 3 октября 2011 г. № 954, **п р и к а з ы в а ю :**

1. Зарегистрировать объект культурного наследия регионального значения «Церковь Сергия», XVII–XVIII вв. (далее – памятник), расположенный по адресу (местонахождение): Калужская область, Перемышльский район, с. Ильинское, д. 97–Б, в едином государственном реестре объектов культурного наследия (памятников истории и культуры) народов Российской Федерации и присвоить ему регистрационный номер **401610707580005**.

2. Департаменту государственной охраны культурного наследия (В.А.Цветнову) обеспечить внесение соответствующих сведений о памятнике в единый государственный реестр объектов культурного наследия (памятников истории и культуры) народов Российской Федерации и их опубликование.

**УПРАВЛЕНИЕ ПО ОХРАНЕ ОБЪЕКТОВ КУЛЬТУРНОГО НАСЛЕДИЯ
КАЛУЖСКОЙ ОБЛАСТИ**

ПРИКАЗ

от 30 ноября 2017 г.

№ 120

**Об утверждении предмета охраны
объекта культурного наследия
федерального значения «Церковь
Успения (Ильинская)», XVII - XVIII вв.**

В соответствии с Федеральным законом «Об объектах культурного наследия (памятниках истории и культуры) народов Российской Федерации», Законом Калужской области «Об объектах культурного наследия (памятниках истории и культуры) народов Российской Федерации, расположенных на территории Калужской области», приказом министерства культуры Российской Федерации от 13.01.2016 г. № 28 «Об утверждении Порядка определения предмета охраны объекта культурного наследия, включенного в единый государственный реестр объектов культурного наследия (памятников истории и культуры) народов Российской Федерации в соответствии со статьей 64 Федерального закона от 25 июня 2002 г. № 73-ФЗ «Об объектах культурного наследия (памятниках истории и культуры) народов Российской Федерации», постановлением Правительства Калужской области от 26.08.2015 № 481 «О создании управления по охране объектов культурного наследия Калужской области» **ПРИКАЗЫВАЮ:**

1. Утвердить предмет охраны объекта культурного наследия охраны объекта культурного наследия федерального значения «Церковь Успения (Ильинская)», XVII - XVIII вв., расположенного по адресу: Калужская область, Перемышльский район, с. Ильинское, д. 97, согласно приложению к настоящему приказу.

2. Контроль за исполнением настоящего приказа оставляю за собой.

Начальник управления



Е.Е. Чудаков

**Предмет охраны объекта культурного наследия федерального значения
«Церковь Успения (Ильинская)», XVII - XVIII вв.**

Предметом охраны объекта культурного наследия федерального значения «Церковь Успения (Ильинская)», XVII - XVIII вв., расположенного по адресу: Калужская область, Перемышльский район, с. Ильинское, д. 97, являются:

1. Архитектурно-ландшафтная композиция монастыря:

Местоположение и структурообразующие характеристики храма, являющегося высотной доминантой территории монастыря.

2. Объемно-пространственная композиция храма:

- квадратный в плане двухсветный четверик с восьмериком, завершенным восьмигранным световым барабаном;

- прямоугольная (вытянута по оси север-юг) апсида, с ризалитом (со скошенными углами) по оси восточного фасада, скошенными углами восточного фасада;

- прямоугольная (вытянута по оси север-юг) трапезная;

- двухъярусный придел, примыкающий к правому флангу северного фасада четверика и левому флангу северного фасада трапезной: первый ярус – прямоугольный в плане (вытянут по оси восток-запад), с сильно скошенными углами восточного фасада; второй ярус – восьмерик, увенчанный восьмигранным световым барабаном;

- прямоугольный в плане (вытянут по оси восток-запад) притвор, примыкающий к трапезной по оси ее западного фасада;

- квадратная в плане (со скошенными углами), трехъярусная, отдельно стоящая колокольня;

- конструкция (четверик – четырехскатная, восьмерик – в форме «иноземного шлема», луковичная главка светового барабана восьмерика; апсида – двухскатная с восточной вальмой; трапезная – двухскатная с западной вальмой; притвор - двухскатная с западной вальмой; придел – вальмовая крыша первого яруса, восьмигранная – восьмерика, луковичная главка светового барабана восьмерика), материал, характер кровельного покрытия крыш храма (изначально – железное, фальцевое, окрашенное).

3. Композиция и архитектурно-художественное оформление фасадов:

- фасады четверика (трехосные) с приделом (северный фасад – двухосный), и трапезной (двухосные) фланкированы парами пилястр коринфского ордера, в горизонтальной плоскости расчленены цокольным карнизом; фасады четверика расчленены профилированным межъярусным карнизом; фасады апсиды (восточный) и притвора (одноосные) фланкированы одинарными пилястрами коринфского ордера, в горизонтальной плоскости расчленены цокольным карнизом; фасады четверика, первого яруса придела, апсиды, трапезной и притвора завершены профилированным венчающим карнизом с таковым же фризом; фасады восьмерика, что на четверике, и восьмерика (второго яруса) придела фланкированы пилястрами

коринфского ордера и завершены профилированным карнизом; фасады колокольни в уровне первого яруса оформлены одноосными рустованными ризалитами, расчленены пояском в уровне пят арок и завершены профилированным карнизом, фасады второго и третьего ярусов оформлены портиками с треугольными фронтонами, завершены профилированными карнизами.

Четверик с восьмериком:

- белокаменный цоколь;
- цокольный карниз четверика (торус);
- пары пилястр (стилизованный коринфский ордер), фланкирующих северный и южный фасады первого яруса четверика, все фасады второго яруса четверика (расчлененные поясками в уровне подоконных полочек оконных проемов);

- декор белокаменных порталов, расположенных по осям северного южного фасадов: пилястры коринфского ордера (на высоких постаментах в форме параллелепипеда, отделенных профилированным карнизом), сочлененные профилированным архитравом; профилированный наличник дверного проема, завершенный замковым камнем; полуциркульный архивольт с массивным замковым камнем, поддержанный резными консолями; профилированная ниша в тимпане портала; киот, обрамленный прямоугольным резным наличником, расположенный по оси тимпана; резные элементы, украшающие фасы постаментов пилястр, и собственно пилястры, поле над дверным проемом;

- декор наличников оконных проемов обоих ярусов четверика: прямоугольная горизонтальная филенка, украшенная изображением аканта, расположенная под подоконной полочкой по ее оси; профилированная подоконная полочка, поддержанная консолями; простые наличники, оформленные в нижней четверти поясками; фронтон наличника расчленен профилированным карнизом, оба яруса фланкированы волютами, по оси нижнего яруса прямоугольная филенка с изображением лапчатого креста, верхний ярус завершен акантом;

- профилированный, с таковым же фризом, раскрепованный межъярусный карниз четверика;

- профилированный, с таковым же фризом, венчающий карниз четверика;

- простой карниз основания восьмерика;

- пилястры коринфского ордера, фланкирующие грани восьмерика;

- декор оконных наличников восьмерика: профилированные подоконные полочки, поддержанные консолями; простой архивольт, завершенный замковым камнем, опирающийся на импосты; вертикальные накладки, сочленяющие замковые камни оконных наличников с декоративными кронштейнами, расположенными в поле венчающего карниза;

- профилированный раскрепованный венчающий карниз восьмерика;

- декор светового барабана восьмерика: пилястры коринфского ордера, фланкирующие грани барабана; изображение лапчатого креста, расположенное над оконными проемами, по их оси; профилированный венчающий карниз.

Придел четверика:

- белокаменный цоколь;

- цокольный карниз (торус);

- пилястры (стилизованный коринфский ордер), фланкирующие западный и северный фасады, грани восточного фасада (расчлененные поясками в уровне подоконных полочек оконных проемов);

- декор наличников оконных проемов первого яруса (четверика): прямоугольная горизонтальная филенка, украшенная изображением аканта, расположенная под подоконной полочкой по ее оси; профилированная подоконная

полочка, поддержанная консолями; простые наличники, оформленные в нижней четверти поясками; фронтоны наличника расчленены профилированным карнизом, оба яруса фланкированы волютами, по оси нижнего яруса прямоугольная филенка с изображением лапчатого креста, верхний ярус завершен акантом;

- декор оконных наличников второго яруса (восьмерика): профилированные подоконные полочки, поддержанные консолями; простой архивольт, завершенный замковым камнем, опирающийся на импосты; вертикальные накладные камни оконных наличников с декоративными кронштейнами, расположенными в поле венчающего карниза;

- декор светового барабана: профилированный карниз основания барабана; пилястры коринфского ордера, фланкирующие грани барабана; профилированный венчающий карниз.

Апсида:

- белокаменный цоколь;

- цокольный карниз (торус);

- пилястры (стилизованный коринфский ордер), фланкирующие грани восточного фасада (расчлененные поясками в уровне подоконных полочек оконных проемов);

- декор наличников оконных проемов: прямоугольная горизонтальная филенка, украшенная изображением аканта, расположенная под подоконной полочкой по ее оси; профилированная подоконная полочка, поддержанная консолями; простые наличники, оформленные в нижней четверти поясками; фронтоны наличника расчленены профилированным карнизом, оба яруса фланкированы волютами, по оси нижнего яруса прямоугольная филенка с изображением лапчатого креста, верхний ярус завершен акантом;

- профилированный, с таковым же фризом, венчающий карниз.

Трапезная:

- белокаменный цоколь;

- цокольный карниз (торус);

- пары пилястр (стилизованный коринфский ордер), фланкирующих фасады (расчлененные поясками в уровне подоконных полочек оконных проемов);

- декор наличников оконных проемов: прямоугольная горизонтальная филенка, украшенная изображением аканта, расположенная под подоконной полочкой по ее оси; профилированная подоконная полочка, поддержанная консолями; простые наличники, оформленные в нижней четверти поясками; фронтоны наличника расчленены профилированным карнизом, оба яруса фланкированы волютами, по оси нижнего яруса прямоугольная филенка с изображением лапчатого креста, верхний ярус завершен акантом;

- профилированный, с таковым же фризом, венчающий карниз.

Притвор:

- белокаменный цоколь;

- цокольный карниз (торус);

- пилястры (стилизованный коринфский ордер), фланкирующие фасады, членящие северный и южный фасады (расчлененные поясками в уровне подоконных полочек оконных проемов);

- декор наличников оконных проемов: прямоугольная горизонтальная филенка, украшенная изображением аканта, расположенная под подоконной полочкой по ее оси; профилированная подоконная полочка, поддержанная консолями; простые наличники, оформленные в нижней четверти поясками; фронтоны наличника расчленены профилированным карнизом, оба яруса фланкированы волютами, по оси нижнего яруса прямоугольная филенка с

изображением лапчатого креста, верхний ярус завершен акантом;

- полуциркулярная арка портала, расположенная по оси западного фасада;
- профилированный, с таковым же фризом, раскрепованный венчающий карниз.

Колокольня:

- белокаменный цоколь;

- декор первого яруса: ризалиты фасадов; рустованная поверхность ризалитов, с веерными замковыми камнями над проемами; рустованная поверхность скошенных углов в уровне второй трети; белокаменный профилированный раскрепованный поясок в уровне пят арок проемов; белокаменные профилированные архивольты проемов; профилированный, со свесом и гладким фризом, раскрепованный венчающий карниз яруса;

- декор второго яруса: профилированный поясок в уровне пят арок проемов; профилированные архивольты проемов, увенчанные замковым камнем; двухколонные портики фасадов (трехчетвертные колонны с капителями в форме параллелепипеда), завершенные треугольными фронтонами; профилированный, со свесом и гладким фризом, белокаменный венчающий карниз яруса, дополненный рядом дентикул; профилированный карниз фронтонов;

- декор третьего яруса: профилированный поясок в уровне пят арок проемов; профилированные архивольты проемов, увенчанные замковым камнем; двухколонные портики фасадов (трехчетвертные колонны с капителями в форме параллелепипеда), завершенные треугольными фронтонами; профилированный, со свесом и гладким фризом, белокаменный венчающий карниз яруса, дополненный рядом мутул; профилированный карниз фронтонов, поддержанный рядом мутул;

- декор полуяруса, венчающего третий ярус: ризалиты фасадов; профилированный, со свесом, белокаменный венчающий карниз полуяруса.

Количество, расположение, габариты, конфигурация оконных и внешних дверных проемов здания: четверик – девять прямоугольных оконных проемов и два дверных, с полуциркулярным завершением, восьмерик – четыре оконных проема с полуциркулярным завершением; придел четверика – три прямоугольных оконных проема четверика, два оконных проема с полуциркулярным завершением – восьмерика; апсида – четыре прямоугольных оконных проема; трапезная – два прямоугольных оконных проема; притвор – два оконных и один дверной проем (все – прямоугольные); колокольня – десять проемов с полуциркулярным завершением.

4. Историческая пространственно-планировочная структура интерьеров храма и колокольни:

- сомкнутый свод четверика;
- кованые металлические связи четверика;
- своды апсиды: сомкнутый свод центральной части, полулотковые – фланговых;
- коробовый свод трапезной;
- своды придела: коробовый и полусомкнутый своды четверика, сомкнутый свод восьмерика;
- коробовый свод притвора;
- кованые металлические связи арки портала притвора;
- коробовый свод первого яруса колокольни;
- кованые металлические связи второго и третьего ярусов колокольни;
- купольный свод полуяруса, завершающего колокольню;

архитектурно-художественное оформление интерьеров храма и колокольни:
- белокаменная витая лестница, ведущая на второй ярус притвора;
- белокаменная витая лестница, ведущая на второй ярус колокольни.

5. Конструкции капитальных фундаментов, стен здания: фундамент из бутового камня, стены - кирпичные на известковом растворе.

6. Материал, характер и цвет отделки фасадных поверхностей: изначально оштукатурены, окрашены.

**УПРАВЛЕНИЕ ПО ОХРАНЕ ОБЪЕКТОВ КУЛЬТУРНОГО НАСЛЕДИЯ
КАЛУЖСКОЙ ОБЛАСТИ**

ПРИКАЗ

22 октября 2019 года

№ 330

Об утверждении границ и режима использования территории объекта культурного наследия регионального значения «Церковь Сергия», XVII-XVIII вв., расположенного по адресу: Калужская область, Перемышльский район, с. Ильинское, д. 97-Б

В соответствии с Федеральным законом «Об объектах культурного наследия (памятниках истории и культуры) народов Российской Федерации», приказом Министерства культуры Российской Федерации от 04.06.2015 № 1745 «Об утверждении требований к составлению проектов границ территорий объектов культурного наследия», постановлением Правительства Калужской области от 26.08.2015 № 481 «О создании управления по охране объектов культурного наследия Калужской области», (в ред. постановлений Правительства Калужской области от 31.08.2017 № 499, от 29.01.2018 № 56, от 10.10.2018 № 624)

ПРИКАЗЫВАЮ:

1. Утвердить границы территории объекта культурного наследия регионального значения «Церковь Сергия», XVII-XVIII вв., расположенного по адресу: Калужская область, Перемышльский район, с. Ильинское, д. 97-Б, согласно приложению № 1 к настоящему приказу.

2. Утвердить режим использования территории объекта культурного наследия регионального значения «Церковь Сергия», XVII-XVIII вв., расположенного по адресу: Калужская область, Перемышльский район, с. Ильинское, д. 97-Б, согласно приложению №2 к настоящему приказу.

3. Настоящий приказ вступает в силу по истечении десяти дней после его официального опубликования.



Е.Е. Чудаков

Описание границ территории объекта культурного наследия регионального значения «Церковь Сергия», XVII-XVIII вв., расположенного по адресу: Калужская область, Перемышльский район, с. Ильинское, д. 97-Б

Исходная точка 1 на границах территории объекта культурного наследия расположена на северо-западе.

Северо-западная граница. От точки № 1- 16,32 м на восток по условной линии (расположенной в 1 метре от стены здания) до т. № 2. Далее – 5,07 м на юг по условной линии (расположенной в 1 метре от стены здания) до т. № 3. Далее – 10,91 м на восток по условной линии (расположенной в 1 метре от стены здания) до т. № 4.

Северо-восточная граница. От точки № 4 – 12,88 м на юг по условной линии (расположенной в 1 метре от стены здания) до т. № 5.

Юго-восточная граница. От точки № 5 – 11,13 м на запад по условной линии (расположенной в 1 метре от стены здания) до т. № 6. Далее – 4,30 м на юг по условной линии (расположенной в 1 метре от стены здания) до т. № 7. Далее – 16,09 м на запад по условной линии (расположенной в 1 метре от стены здания) до т. № 8.

Юго-западная граница. От точки № 8 – 22,24 м на север по условной линии (расположенной в 1 метре от стены здания) до т. № 1.

Координаты характерных точек (МСК) границы территории объекта культурного наследия регионального значения «Церковь Сергия», XVII-XVIII вв., расположенного по адресу: Калужская область, Перемышльский район, с. Ильинское, д. 97-Б

Площадь территории – 502 кв. м

№№ точек	X (м)	У (м)	Дирекционный угол	Длины линий (м)
1	395938.14	1289035.62	92° 15' 32"	16.32
2	395937.50	1289051.93	182° 15' 32"	5.07
3	395932.43	1289051.73	92° 15' 33"	10.91
4	395932.00	1289062.63	182° 15' 55"	12.88
5	395919.13	1289062.12	272° 19' 02"	11.13
6	395919.58	1289051.00	182° 15' 50"	4.30
7	395915.28	1289050.83	272° 16' 39"	16.09
8	395915.92	1289034.75	2° 14' 01"	22.24
1	395938.14	1289035.62		

Карта-схема границ территории объекта культурного наследия регионального значения «Церковь Сергия», XVII-XVIII вв., расположенного по адресу: Калужская область, Перемышльский район, с. Ильинское, д. 97-Б



-  - границы территории объекта культурного наследия регионального значения «Церковь Сергия», XVII – XVIII вв.
-  - объект культурного наследия регионального значения «Церковь Сергия», XVII – XVIII вв.
- 1- поворотные точки границы объекта культурного наследия регионального значения «Церковь Сергия», XVII – XVIII вв.

Режим использования территории объекта культурного наследия регионального значения «Церковь Сергия», XVII-XVIII вв., расположенного по адресу: Калужская область, Перемышльский район, с. Ильинское, д. 97-Б

1. Территория объекта культурного наследия, включенного в единый государственный реестр объектов культурного наследия (памятников истории и культуры) народов Российской Федерации, относится к землям историко-культурного назначения.

2. На территории объекта культурного наследия разрешается:

2.1. реставрация, консервация, ремонт и приспособление объектов культурного наследия для современного использования;

2.2. консервация и музеефикация объектов культурного наследия, объектов археологического наследия, а также культурного слоя, на основании комплексных научно-исследовательских работ;

2.3. ремонт, реконструкция существующих дорог и проездов с использованием в дорожных покрытиях традиционных материалов;

2.4. ремонт, реконструкция существующих инженерных сетей (коммуникаций) с последующей их прокладкой в подземные, с рекультивацией и благоустройством нарушенных земель;

2.5. работы по сохранению и восстановлению элементов планировочной структуры территории объекта;

2.6. благоустройство территории с применением традиционных материалов (дерево, камень, кирпич), металлических изделий и элементов, изготовленных с применениемковки и литья;

2.7. проведение работ по восстановлению планировочной структуры, утраченных сооружений и зеленых насаждений;

2.8. устройство современных сходов и ступеней, пандусов, подпорных стенок, откосов и ограждений для проведения работ по сохранению объектов культурного наследия;

2.9. проведение земляных и строительных работ при условии получения разрешения органа охраны объектов культурного наследия о возможности проведения работ в случае, если данные работы являются работами по сохранению объекта культурного наследия или его отдельных элементов, сохранению историко-градостроительной или природной среды объекта культурного наследия.

3. На территории объекта культурного наследия запрещается:

3.1. строительство объектов капитального строительства и увеличение объемно-пространственных характеристик существующих на территории памятника объектов капитального строительства;

3.2. проведение земляных, строительных и иных работ, не являющихся работами по сохранению объекта культурного наследия или его отдельных элементов, сохранению историко-градостроительной и природной среды объекта культурного наследия;

3.3. градостроительная, хозяйственная и иная деятельность, создающая угрозу повреждения, разрушения или уничтожения объектов культурного наследия;

3.4. самовольная вырубка растительности, уничтожение травяного покрова;

3.5. прокладка наземных и воздушных инженерных сетей (коммуникаций);

- 3.6.установка на фасадах, крышах объектов культурного наследия кондиционеров, телеантенн, тарелок спутниковой связи и рекламных конструкций;
- 3.7.размещение любых рекламных конструкций;
- 3.8.создание разрушающих вибрационных нагрузок динамическим воздействием на грунты в зоне их взаимодействия с объектами культурного наследия.

**УПРАВЛЕНИЕ ПО ОХРАНЕ ОБЪЕКТОВ КУЛЬТУРНОГО НАСЛЕДИЯ
КАЛУЖСКОЙ ОБЛАСТИ**

ПРИКАЗ

28 октября 2019 года

№ 343

Об утверждении границ и режима использования территории объекта культурного наследия федерального значения «Церковь Успения (Ильинская)», XVII - XVIII вв., расположенного по адресу: Калужская область, Перемышльский район, с. Ильинское, д. 97

В соответствии с Федеральным законом «Об объектах культурного наследия (памятниках истории и культуры) народов Российской Федерации», приказом Министерства культуры Российской Федерации от 04.06.2015 № 1745 «Об утверждении требований к составлению проектов границ территорий объектов культурного наследия», постановлением Правительства Калужской области от 26.08.2015 № 481 «О создании управления по охране объектов культурного наследия Калужской области», (в ред. постановлений Правительства Калужской области от 31.08.2017 № 499, от 29.01.2018 № 56, от 10.10.2018 № 624),

ПРИКАЗЫВАЮ:

1. Утвердить границы территории объекта культурного наследия федерального значения «Церковь Успения (Ильинская)», XVII-XVIII вв., расположенного по адресу: Калужская область, Перемышльский район, с. Ильинское, д. 97, согласно приложению № 1 к настоящему приказу.
2. Утвердить режим использования территории объекта культурного наследия федерального значения «Церковь Успения (Ильинская)», XVII-XVIII вв., расположенного по адресу: Калужская область, Перемышльский район, с. Ильинское, д. 97, согласно приложению № 2 к настоящему приказу.
3. Настоящий приказ вступает в силу по истечении десяти дней после его официального опубликования.

Начальник управления Калужской области



Е.Е. Чудаков

Описание границ территории объекта культурного наследия федерального значения «Церковь Успения (Ильинская)», XVII-XVIII вв., расположенного по адресу: Калужская область, Перемышльский район, с. Ильинское, д. 97

Юго-западная точка 1 находится в границах территории и в границах земельного участка кадастровый номер 40:17:040101:372, расположенного по адресу: Калужская обл., р-н Перемышльский, с. Ильинское.

Западная граница:

От точки 1, по условной линии, в северном направлении, до точки 28,91м.

Северная граница.

От точки 2, в восточном направлении, по условной линии до точки 3 – 58,59м.

Восточная граница.

В южном направлении, от точки 3 по условной линии до точки 4 – 28,72м.

Южная граница.

В западном направлении, по условной линии, от точки 4 до точки 1 – 59,56м.

Координаты характерных точек (МСК) границы территории объекта культурного наследия федерального значения «Церковь Успения (Ильинская)», XVII-XVIII вв., расположенного по адресу: Калужская область, Перемышльский район, с. Ильинское, д. 97

Расчетная площадь: 1 701.97 кв. м

Номер точки	Координаты из выписки		Дирекционный угол	Расстояние
	X	Y		
1	395883.803	1289020.169	1° 56'	28.91 м
2	395912.694	1289021.150	91° 18'	58.59 м
3	395911.362	1289079.720	180° 00'	28.72 м
4	395882.639	1289079.720	271° 07'	59.56 м

Карта-схема границ территории объекта культурного наследия федерального значения «Церковь Успения (Ильинская)», XVII-XVIII вв., расположенного по адресу: Калужская область, Перемышльский район, с. Ильинское, д. 97



Масштаб 1:500

Режим использования территории объекта культурного наследия федерального значения «Церковь Успения (Ильинская)», XVII-XVIII вв., расположенного по адресу: Калужская область, Перемышльский район, с. Ильинское, д. 97

1. Территория объекта культурного наследия, включенного в единый государственный реестр объектов культурного наследия (памятников истории и культуры) народов Российской Федерации, относится к землям историко-культурного назначения.

2. На территории объекта культурного наследия разрешается:

2.1. реставрация, консервация, ремонт и приспособление объектов культурного наследия для современного использования;

2.2. консервация и музеефикация объектов культурного наследия, объектов археологического наследия, а также культурного слоя, на основании комплексных научно-исследовательских работ;

2.3. ремонт, реконструкция существующих дорог и проездов с использованием в дорожных покрытиях традиционных материалов;

2.4. ремонт, реконструкция существующих инженерных сетей (коммуникаций) с последующей их прокладкой в подземные, с рекультивацией и благоустройством нарушенных земель;

2.5. работы по сохранению и восстановлению элементов планировочной структуры территории объекта;

2.6. благоустройство территории с применением традиционных материалов (дерево, камень, кирпич), металлических изделий и элементов, изготовленных с применениемковки и литья;

2.7. проведение работ по восстановлению планировочной структуры, утраченных сооружений и зеленых насаждений;

2.8. устройство современных сходов и ступеней, пандусов, подпорных стенок, откосов и ограждений для проведения работ по сохранению объектов культурного наследия;

2.9. проведение земляных и строительных работ при условии получения разрешения органа охраны объектов культурного наследия о возможности проведения работ в случае, если данные работы являются работами по сохранению объекта культурного наследия или его отдельных элементов, сохранению историко-градостроительной или природной среды объекта культурного наследия.

3. На территории объекта культурного наследия запрещается:

3.1. строительство объектов капитального строительства и увеличение объемно-пространственных характеристик существующих на территории памятника объектов капитального строительства;

3.2. проведение земляных, строительных и иных работ, не являющихся работами по сохранению объекта культурного наследия или его отдельных элементов, сохранению историко-градостроительной и природной среды объекта культурного наследия;

3.3. градостроительная, хозяйственная и иная деятельность, создающая угрозу повреждения, разрушения или уничтожения объектов культурного наследия;

3.4. самовольная вырубка растительности, уничтожение травяного покрова;

- 3.5. прокладка наземных и воздушных инженерных сетей (коммуникаций);
- 3.6. установка на фасадах, крышах объектов культурного наследия кондиционеров, телеантенн, тарелок спутниковой связи и рекламных конструкций;
- 3.7. размещение любых рекламных конструкций;
- 3.8. создание разрушающих вибрационных нагрузок динамическим воздействием на грунты в зоне их взаимодействия с объектами культурного наследия.

Администрация
Исполнительно-распорядительный орган
сельское поселение
«СЕЛО ИЛЬИНСКОЕ»
Перемышльского района
Калужской области
249136 с.Ильинское
Тел.8(48-441)3-22-69, adm-ilinskoe@mail.ru
от 04.07.2022г. № 77

Настоятельнице некоммерческой
религиозной организации «Подворье
Свято- Никольского
Черноостровского женского
монастыря в г. Малоярославце
при бывшем Успенском
Шаровкином монастыре в с.
Ильинское Перемышльского района
Калужской области монахине
Елисавете (Воробьевой Д.Д.)

ВЫПИСКА

Дана администрацией муниципального образования сельского поселения «Село Ильинское» Перемышльского района Калужской области в том, что нежилому зданию (церковь Успения Пресвятой Богородицы) с кадастровым номером 40:17:040101:266, расположенному по адресу: с. Ильинское Перемышльского района Калужской области присвоен номер 97 на основании Постановления администрации сельского поселения «Село Ильинское» от 25.12.2017 года №60 «О внесении отсутствующих адресов, выявленных в ходе проведения инвентаризации для внесения ФИАС», нежилому зданию (Церковь Сергия, 17-18 вв.) с кадастровым номером 40:17:040101:543, расположенному по адресу: с. Ильинское Перемышльского района Калужской области присвоен номер 976 на основании Постановления администрации сельского поселения «Село Ильинское» от 24.05.2022 года №22 « О внесении отсутствующих адресов, выявленных в ходе проведения инвентаризации для внесения в ФИАС»

Выписка дана на основании похозяйственной книги №2 за 2022 год для предоставления по месту требования

Глава администрации
сельского поселения



М.В. Бирюков

Филиал Федерального государственного бюджетного учреждения «Федеральная кадастровая палата Федеральной службы государственной регистрации, кадастра и картографии» по Калужской области
полное наименование органа регистрации прав

Выписка из Единого государственного реестра недвижимости об объекте недвижимости

Сведения о характеристиках объекта недвижимости

На основании запроса от 09.03.2022, поступившего на рассмотрение 26.04.2022, сообщаем, что согласно записям Единого государственного реестра недвижимости:

Раздел 1 Лист 1

Здание			
вид объекта недвижимости			

Лист № 1 раздела 1	Всего листов раздела 1: 2	Всего разделов: 4	Всего листов выписки: 7
--------------------	---------------------------	-------------------	-------------------------

26.04.2022г. № КУВИ-001/2022-63245442	
Кадастровый номер:	40:17:040101:543
Номер кадастрового квартала:	40:17:040101
Дата присвоения кадастрового номера:	22.07.2016

Ранее присвоенный государственный учетный номер:	данные отсутствуют
Местоположение:	Калужская область, р-н Перемышльский, с Ильинское
Площадь:	407.3
Назначение:	Нежилое
Наименование:	Храм преподобного Сергия Радонежского в разрушенном состоянии
Количество этажей, в том числе подземных этажей:	1, в том числе подземных 0
Материал наружных стен:	Кирпичные
Год ввода в эксплуатацию по завершении строительства:	данные отсутствуют
Год завершения строительства:	1550
Кадастровая стоимость, руб.:	4902327.97
Кадастровые номера иных объектов недвижимости, в пределах которых расположен объект недвижимости:	40:17:040101:372
Кадастровые номера помещений, машино-мест, расположенных в здании или сооружении:	данные отсутствуют
Кадастровые номера объектов недвижимости, из которых образован объект недвижимости:	данные отсутствуют
Кадастровые номера образованных объектов недвижимости:	данные отсутствуют
Сведения о включении объекта недвижимости в состав предприятия как имущественного комплекса:	данные отсутствуют
Сведения о включении объекта недвижимости в состав единого недвижимого комплекса:	данные отсутствуют
Виды разрешенного использования:	данные отсутствуют

полное наименование должности	подпись	инициалы, фамилия
-------------------------------	---------	-------------------

М.П.

Здание			
вид объекта недвижимости			
Лист № 2 раздела 1	Всего листов раздела 1: 2	Всего разделов: 4	Всего листов выписки: 7
26.04.2022г. № КУВИ-001/2022-63245442			
Кадастровый номер:		40:17:040101:543	
Сведения о включении объекта недвижимости в реестр объектов культурного наследия:		Является выявленным объектом культурного наследия, 401610707580005, представляющего собой историко-культурную ценность, Памятник и Церковь Сергия, XVII-XVIII вв., 1958-06-18, 357-р решения органов охраны объектов культурного наследия - в отношении объекта недвижимости, являющегося выявленным объектом культурного наследия.	
Сведения о кадастровом инженере:		данные отсутствуют	
Статус записи об объекте недвижимости:		Сведения об объекте недвижимости имеют статус "актуальные"	
Особые отметки:		Сведения, необходимые для заполнения разделов: 6 - Сведения о частях объекта недвижимости; 7 - Перечень помещений, машино-мест, расположенных в здании, сооружении; 8 - План расположения помещения, машино-места на этаже (плане этажа), отсутствуют.	
Получатель выписки:		Управление по охране объектов культурного наследия Калужской области	

полное наименование должности	подпись	инициалы, фамилия

М.П.

Выписка из Единого государственного реестра недвижимости об объекте недвижимости

Сведения о зарегистрированных правах

Здание			
вид объекта недвижимости			
Лист № 1 раздела 2		Всего листов раздела 2: 2	
Всего разделов: 4		Всего листов выписки: 7	
26.04.2022г. № КУВИ-001/2022-63245442			
Кадастровый номер:		40:17:040101:543	
1	Правообладатель (правообладатели):	1.1	Российская Федерация
2	Вид, номер, дата и время государственной регистрации права:	2.1	Собственность 40-40/017-40/001/003/2016-3859/1 16.11.2016 17:48:17
3	Сведения об осуществлении государственной регистрации сделки, права без необходимого в силу закона согласия третьего лица, органа:	3.1	данные отсутствуют
4	Ограничение прав и обременение объекта недвижимости:		
4.1	вид:	Объект культурного наследия	
	дата государственной регистрации:	16.11.2016 17:48:18	
	номер государственной регистрации:	40-40/017-40/001/003/2016-3859/2	
	срок, на который установлено ограничение прав и обременение объекта недвижимости:	не определен	
	лицо, в пользу которого установлено ограничение прав и обременение объекта недвижимости:	Централизованная православная религиозная организация - Калужская Епархия Русской Православной Церкви (Московский Патриархат), ИНН: 4027023098, ОГРН: 1024000008471	
	основание государственной регистрации:	Постановление Совета Министров РСФСР "О дальнейшем улучшении дела охраны памятников культуры в РСФСР" №1327, № 1327, выдан 30.08.1960	
	сведения об осуществлении государственной регистрации сделки, права, ограничения права без необходимого в силу закона согласия третьего лица, органа:	данные отсутствуют	
	сведения об управляющем залогом и о договоре управления залогом, если такой договор заключен для управления ипотекой:	данные отсутствуют	
5	Договоры участия в долевом строительстве:	не зарегистрировано	
6	Заявленные в судебном порядке права требования:	данные отсутствуют	
7	Сведения о возражении в отношении зарегистрированного права:	данные отсутствуют	
8	Сведения о наличии решения об изъятии объекта недвижимости для государственных и муниципальных нужд:	данные отсутствуют	

полное наименование должности	подпись	инициалы, фамилия

М.П.

Здание			
вид объекта недвижимости			
Лист № 2 раздела 2	Всего листов раздела 2: 2	Всего разделов: 4	Всего листов выписки: 7
26.04.2022г. № КУВИ-001/2022-63245442			
Кадастровый номер:		40:17:040101:543	
9	Сведения о невозможности государственной регистрации без личного участия правообладателя или его законного представителя:	данные отсутствуют	
10	Правопритязания и сведения о наличии поступивших, но не рассмотренных заявлений о проведении государственной регистрации права (перехода, прекращения права), ограничения права или обременения объекта недвижимости, сделки в отношении объекта недвижимости:	отсутствуют	

полное наименование должности	подпись	инициалы, фамилия

М.П.

Выписка из Единого государственного реестра недвижимости об объекте недвижимости
 Описание местоположения объекта недвижимости


Здание			
вид объекта недвижимости			

Лист № 1 раздела 5	Всего листов раздела 5: 1	Всего разделов: 4	Всего листов выписки: 7
--------------------	---------------------------	-------------------	-------------------------

26.04.2022г. № КУВИ-001/2022-63245442

Кадастровый номер: 40:17:040101:543

Схема расположения объекта недвижимости (части объекта недвижимости) на земельном участке(ах)

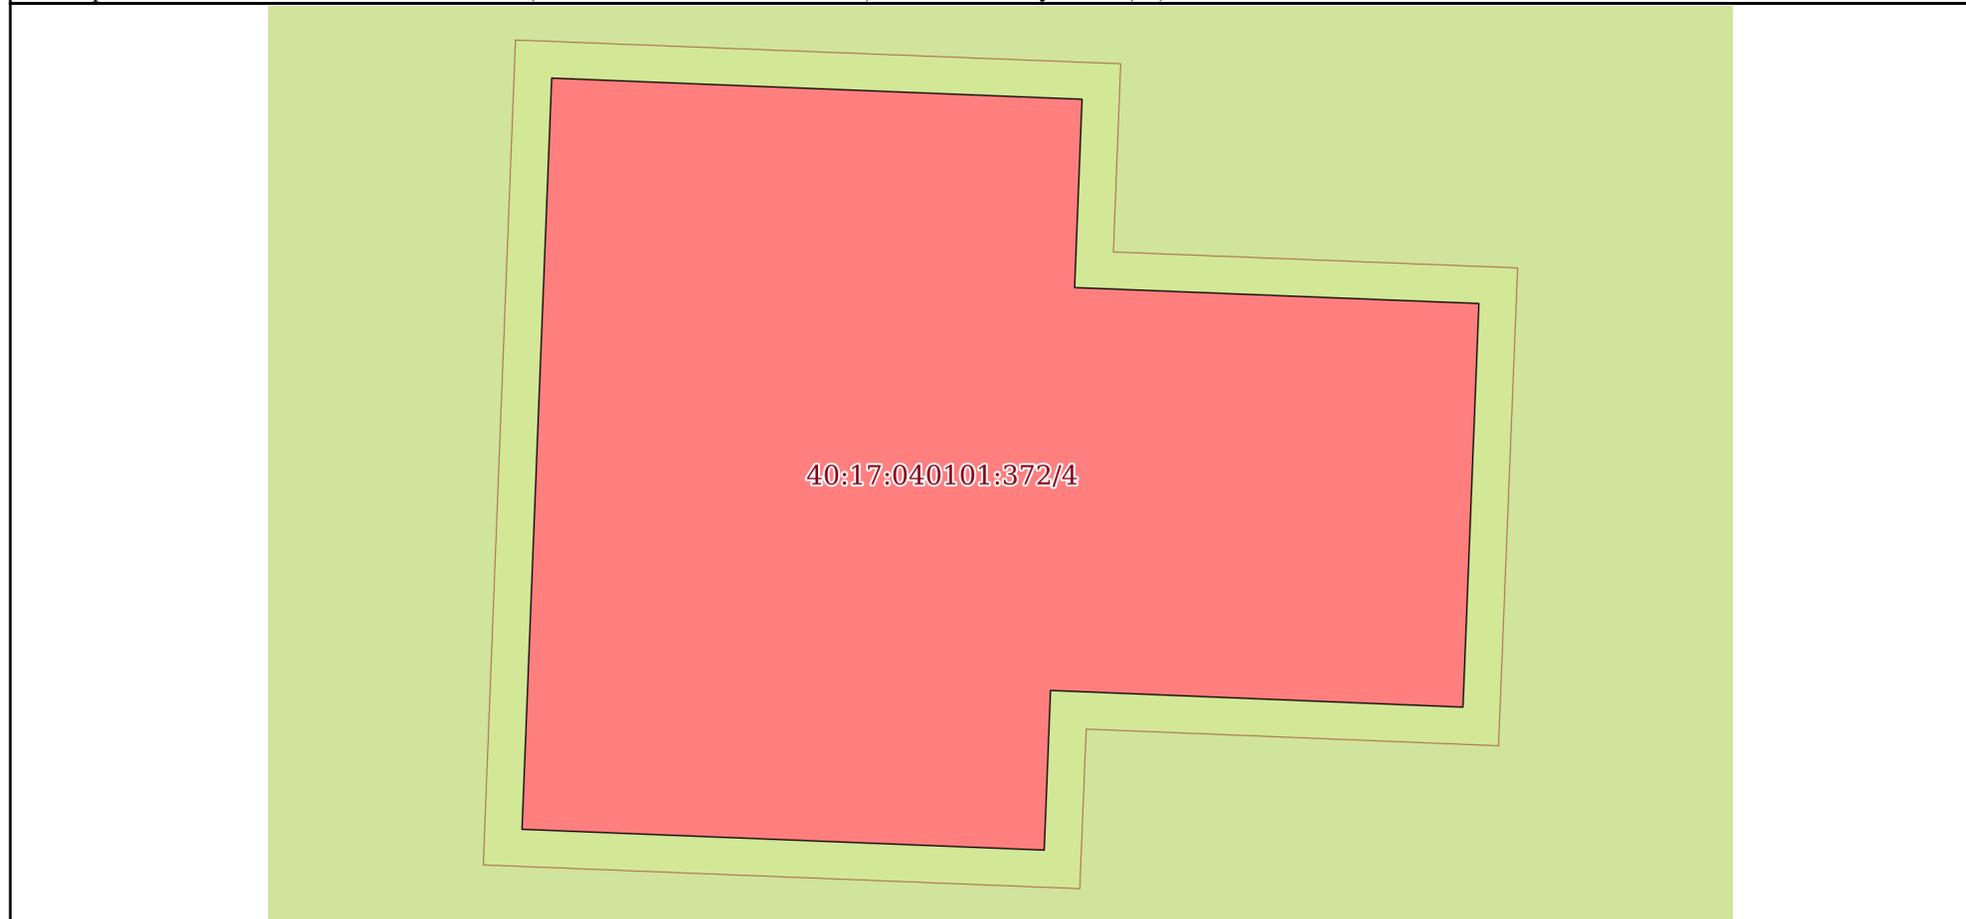

Масштаб 1:200	Условные обозначения:		
---------------	-----------------------	--	--

полное наименование должности	подпись	инициалы, фамилия

М.П.

Выписка из Единого государственного реестра недвижимости об объекте недвижимости

Описание местоположения объекта недвижимости

Здание			
вид объекта недвижимости			
Лист № 1 раздела 5.1	Всего листов раздела 5.1: 2	Всего разделов: 4	Всего листов выписки: 7
26.04.2022г. № КУВИ-001/2022-63245442			
Кадастровый номер:		40:17:040101:543	

1. Сведения о координатах характерных точек контура объекта недвижимости

Система координат СК кадастрового округа

Номер точки	Координаты, м		Радиус, м	Средняя квадратическая погрешность определения координат характерных точек контура, м	Глубина, высота, м	
	X	Y			H1	H2
1	2	3	4	5	6	7
1	395937.11	1289036.59	-	0.1	данные отсутствуют	данные отсутствуют
2	395936.54	1289050.89	-	0.1	данные отсутствуют	данные отсутствуют
3	395931.47	1289050.69	-	0.1	данные отсутствуют	данные отсутствуют
4	395931.04	1289061.59	-	0.1	данные отсутствуют	данные отсутствуют
5	395920.17	1289061.16	-	0.1	данные отсутствуют	данные отсутствуют
6	395920.62	1289050.04	-	0.1	данные отсутствуют	данные отсутствуют
7	395916.32	1289049.87	-	0.1	данные отсутствуют	данные отсутствуют
8	395916.88	1289035.79	-	0.1	данные отсутствуют	данные отсутствуют
1	395937.11	1289036.59	-	0.1	данные отсутствуют	данные отсутствуют

2. Сведения о предельных высоте и глубине конструктивных элементов объекта недвижимости

Предельная глубина конструктивных элементов объекта недвижимости, м	данные отсутствуют
Предельная высота конструктивных элементов объекта недвижимости, м	данные отсутствуют

полное наименование должности	подпись	инициалы, фамилия
-------------------------------	---------	-------------------

М.П.

Здание						
вид объекта недвижимости						
Лист № 2 раздела 5.1		Всего листов раздела 5.1: 2		Всего разделов: 4		Всего листов выписки: 7
26.04.2022г. № КУВИ-001/2022-63245442						
Кадастровый номер:			40:17:040101:543			
3. Сведения о характерных точках пересечения контура объекта недвижимости с контуром (контурами) иных зданий, сооружений, объектов незавершенного строительства						
Система координат СК кадастрового округа						
Номера характерных точек контура	Координаты, м		Средняя квадратическая погрешность определения координат характерных точек контура, м	Глубина, высота, м		Кадастровые номера иных объектов недвижимости, с контурами которых пересекается контур данного объекта недвижимости
	X	Y		Н1	Н2	
1	2	3	4	5	6	7
данные отсутствуют	данные отсутствуют	данные отсутствуют	данные отсутствуют	данные отсутствуют	данные отсутствуют	данные отсутствуют

полное наименование должности	подпись	инициалы, фамилия

М.П.

Выписка из Единого государственного реестра недвижимости об объекте недвижимости

Сведения о характеристиках объекта недвижимости

На основании запроса от 09.03.2022, поступившего на рассмотрение 26.04.2022, сообщаем, что согласно записям Единого государственного реестра недвижимости:

Раздел 1 Лист 1

Земельный участок			
вид объекта недвижимости			

Лист № 1 раздела 1	Всего листов раздела 1: 3	Всего разделов: 8	Всего листов выписки: 27
--------------------	---------------------------	-------------------	--------------------------

26.04.2022г. № КУВИ-001/2022-63191702	
Кадастровый номер:	40:17:040101:372
Номер кадастрового квартала:	40:17:040101
Дата присвоения кадастрового номера:	08.09.2011

Ранее присвоенный государственный учетный номер:	данные отсутствуют
Местоположение:	Местоположение установлено относительно ориентира, расположенного в границах участка. Почтовый адрес ориентира: Калужская обл., р-н Перемышльский, с. Ильинское.
Площадь:	14799 +/- 42
Кадастровая стоимость, руб.:	2437987.26
Кадастровые номера расположенных в пределах земельного участка объектов недвижимости:	40:17:040101:543, 40:17:040101:568
Кадастровые номера объектов недвижимости, из которых образован объект недвижимости:	данные отсутствуют
Кадастровые номера образованных объектов недвижимости:	данные отсутствуют
Категория земель:	Земли населенных пунктов
Виды разрешенного использования:	для размещения религиозных объектов
Сведения о кадастровом инженере:	данные отсутствуют
Сведения о лесах, водных объектах и об иных природных объектах, расположенных в пределах земельного участка:	данные отсутствуют
Сведения о том, что земельный участок полностью расположен в границах зоны с особыми условиями использования территории, территории объекта культурного наследия, публичного сервитута:	данные отсутствуют
Сведения о том, что земельный участок расположен в границах особой экономической зоны, территории опережающего социально-экономического развития, зоны территориального развития в Российской Федерации, игровой зоны:	данные отсутствуют

полное наименование должности	подпись	инициалы, фамилия
-------------------------------	---------	-------------------

М.П.

Земельный участок		
вид объекта недвижимости		
Лист № 2 раздела 1	Всего листов раздела 1: 3	Всего разделов: 8
Всего листов выписки: 27		
26.04.2022г. № КУВИ-001/2022-63191702		
Кадастровый номер:	40:17:040101:372	
Сведения о том, что земельный участок расположен в границах особо охраняемой природной территории, охотничьих угодий, лесничеств:	данные отсутствуют	
Сведения о результатах проведения государственного земельного надзора:	данные отсутствуют	
Сведения о расположении земельного участка в границах территории, в отношении которой утвержден проект межевания территории:	данные отсутствуют	
Условный номер земельного участка:	данные отсутствуют	
Сведения о принятии акта и (или) заключении договора, предусматривающих предоставление в соответствии с земельным законодательством исполнительным органом государственным органом власти или органом местного самоуправления, находящегося в государственной или муниципальной собственности земельного участка для строительства наемного дома социального использования или наемного дома коммерческого использования:	данные отсутствуют	
Сведения о том, что земельный участок или земельные участки образованы на основании решения об изъятии земельного участка и (или) расположенного на нем объекта недвижимости для государственных или муниципальных нужд:	данные отсутствуют	
Сведения о том, что земельный участок образован из земель или земельного участка, государственная собственность на которые не разграничена:	данные отсутствуют	
Сведения о наличии земельного спора о местоположении границ земельных участков:	данные отсутствуют	
Статус записи об объекте недвижимости:	Сведения об объекте недвижимости имеют статус "актуальные"	
Особые отметки:	Сведения об ограничениях права на объект недвижимости, обременениях данного объекта, не зарегистрированных в реестре прав, ограничений прав и обременений недвижимого имущества: вид ограничения (обременения): ограничения прав на земельный участок, предусмотренные статьями 56, 56.1 Земельного кодекса Российской Федерации; срок действия: с 14.05.2015; реквизиты документа-основания: постановление "О создании в Калужской области национального парка «Угра» Федеральной службы лесного хозяйства России" от 10.02.1997 № 148 выдан: Правительство Российской Федерации. вид ограничения (обременения): ограничения прав на земельный участок, предусмотренные статьями 56, 56.1 Земельного кодекса Российской Федерации; срок действия: с 04.05.2017; реквизиты документа-основания: постановление "О порядке установления охранных зон объектов	
полное наименование должности	подпись	инициалы, фамилия

М.П.

Земельный участок			
вид объекта недвижимости			
Лист № 3 раздела 1	Всего листов раздела 1: 3	Всего разделов: 8	Всего листов выписки: 27
26.04.2022г. № КУВИ-001/2022-63191702			
Кадастровый номер:		40:17:040101:372	
		<p>электросетевого хозяйства и особых условий использования земельных участков, расположенных в границах таких зон" от 24.02.2009 № №160 выдан: Правительство Российской Федерации. вид ограничения (обременения): ограничения прав на земельный участок, предусмотренные статьями 56, 56.1 Земельного кодекса Российской Федерации; срок действия: с 10.12.2019; Земельный участок 40.17.0.17; реквизиты документа-основания: договор от 08.11.2019 № 2пгтк/2019 выдан: Государственное автономное учреждение культуры Калужской области «Научно-производственный центр по сохранению и использованию объектов культурного наследия». вид ограничения (обременения): ограничения прав на земельный участок, предусмотренные статьями 56, 56.1 Земельного кодекса Российской Федерации; срок действия: с 26.12.2019; Земельный участок 40.17.0.20; реквизиты документа-основания: договор от 29.11.2019 № 6пгтк/2019 выдан: Государственное автономное учреждение культуры Калужской области «Научно-производственный центр по сохранению и использованию объектов культурного наследия». вид ограничения (обременения): ограничения прав на земельный участок, предусмотренные статьями 56, 56.1 Земельного кодекса Российской Федерации; срок действия: с 25.09.2020; реквизиты документа-основания: приказ "Об утверждении графического описания местоположения границы и режима использования земель в границе защитной зоны объекта культурного наследия федерального значения "Церковь Успения (Ильинская)", XVII-XVIII вв., расположенного по адресу: Калужская область, Перемышльский район, с. Ильинское, д. 97" от 23.06.2020 № 136 выдан: Управление по охране объектов культурного наследия Калужской области. вид ограничения (обременения): ограничения прав на земельный участок, предусмотренные статьями 56, 56.1 Земельного кодекса Российской Федерации; срок действия: с 08.06.2021; реквизиты документа-основания: решение о согласовании границ охранной зоны объекта электросетевого хозяйства от 14.04.2021 № Р 266-12-ЭПК выдан: Приокское Управление Ростехнадзора . вид ограничения (обременения): ограничения прав на земельный участок, предусмотренные статьями 56, 56.1 Земельного кодекса Российской Федерации; срок действия: с 03.09.2021; реквизиты документа-основания: приказ "Об утверждении графического описания местоположения границы и режима использования земель в границе защитной зоны ОКН рег.знач. "Церковь Сергия", XVII-XVIII вв. ..." от 06.07.2021 № 114 выдан: Управление по охране объектов культурного наследия Калужской области.</p>	
Получатель выписки:		Управление по охране объектов культурного наследия Калужской области	

полное наименование должности	подпись	инициалы, фамилия

М.П.

Выписка из Единого государственного реестра недвижимости об объекте недвижимости

Сведения о зарегистрированных правах

Земельный участок			
вид объекта недвижимости			
Лист № 1 раздела 2	Всего листов раздела 2: 2	Всего разделов: 8	Всего листов выписки: 27
26.04.2022г. № КУВИ-001/2022-63191702			
Кадастровый номер:		40:17:040101:372	

1	Правообладатель (правообладатели):	1.1	Российская Федерация
2	Вид, номер, дата и время государственной регистрации права:	2.1	Собственность 40-40-17/001/2011-790 05.10.2011 00:00:00
3	Сведения об осуществлении государственной регистрации сделки, права без необходимого в силу закона согласия третьего лица, органа:	3.1	данные отсутствуют
4	Ограничение прав и обременение объекта недвижимости:	не зарегистрировано	
5	Договоры участия в долевом строительстве:	не зарегистрировано	
6	Заявленные в судебном порядке права требования:	данные отсутствуют	
7	Сведения о возражении в отношении зарегистрированного права:	данные отсутствуют	
8	Сведения о наличии решения об изъятии объекта недвижимости для государственных и муниципальных нужд:	данные отсутствуют	
9	Сведения о невозможности государственной регистрации без личного участия правообладателя или его законного представителя:	данные отсутствуют	
10	Правопритязания и сведения о наличии поступивших, но не рассмотренных заявлений о проведении государственной регистрации права (перехода, прекращения права), ограничения права или обременения объекта недвижимости, сделки в отношении объекта недвижимости:	отсутствуют	

полное наименование должности	подпись	инициалы, фамилия
-------------------------------	---------	-------------------

М.П.

Земельный участок			
вид объекта недвижимости			
Лист № 2 раздела 2	Всего листов раздела 2: 2	Всего разделов: 8	Всего листов выписки: 27
26.04.2022г. № КУВИ-001/2022-63191702			
Кадастровый номер:		40:17:040101:372	
11	Сведения о невозможности государственной регистрации перехода, прекращения, ограничения права на земельный участок из земель сельскохозяйственного назначения:	данные отсутствуют	


полное наименование должности	подпись	инициалы, фамилия
-------------------------------	---------	-------------------

М.П.

Выписка из Единого государственного реестра недвижимости об объекте недвижимости
 Описание местоположения земельного участка

Земельный участок			
вид объекта недвижимости			
Лист № 1 раздела 3	Всего листов раздела 3: 1	Всего разделов: 8	Всего листов выписки: 27
26.04.2022г. № КУВИ-001/2022-63191702			
Кадастровый номер:		40:17:040101:372	

План (чертеж, схема) земельного участка

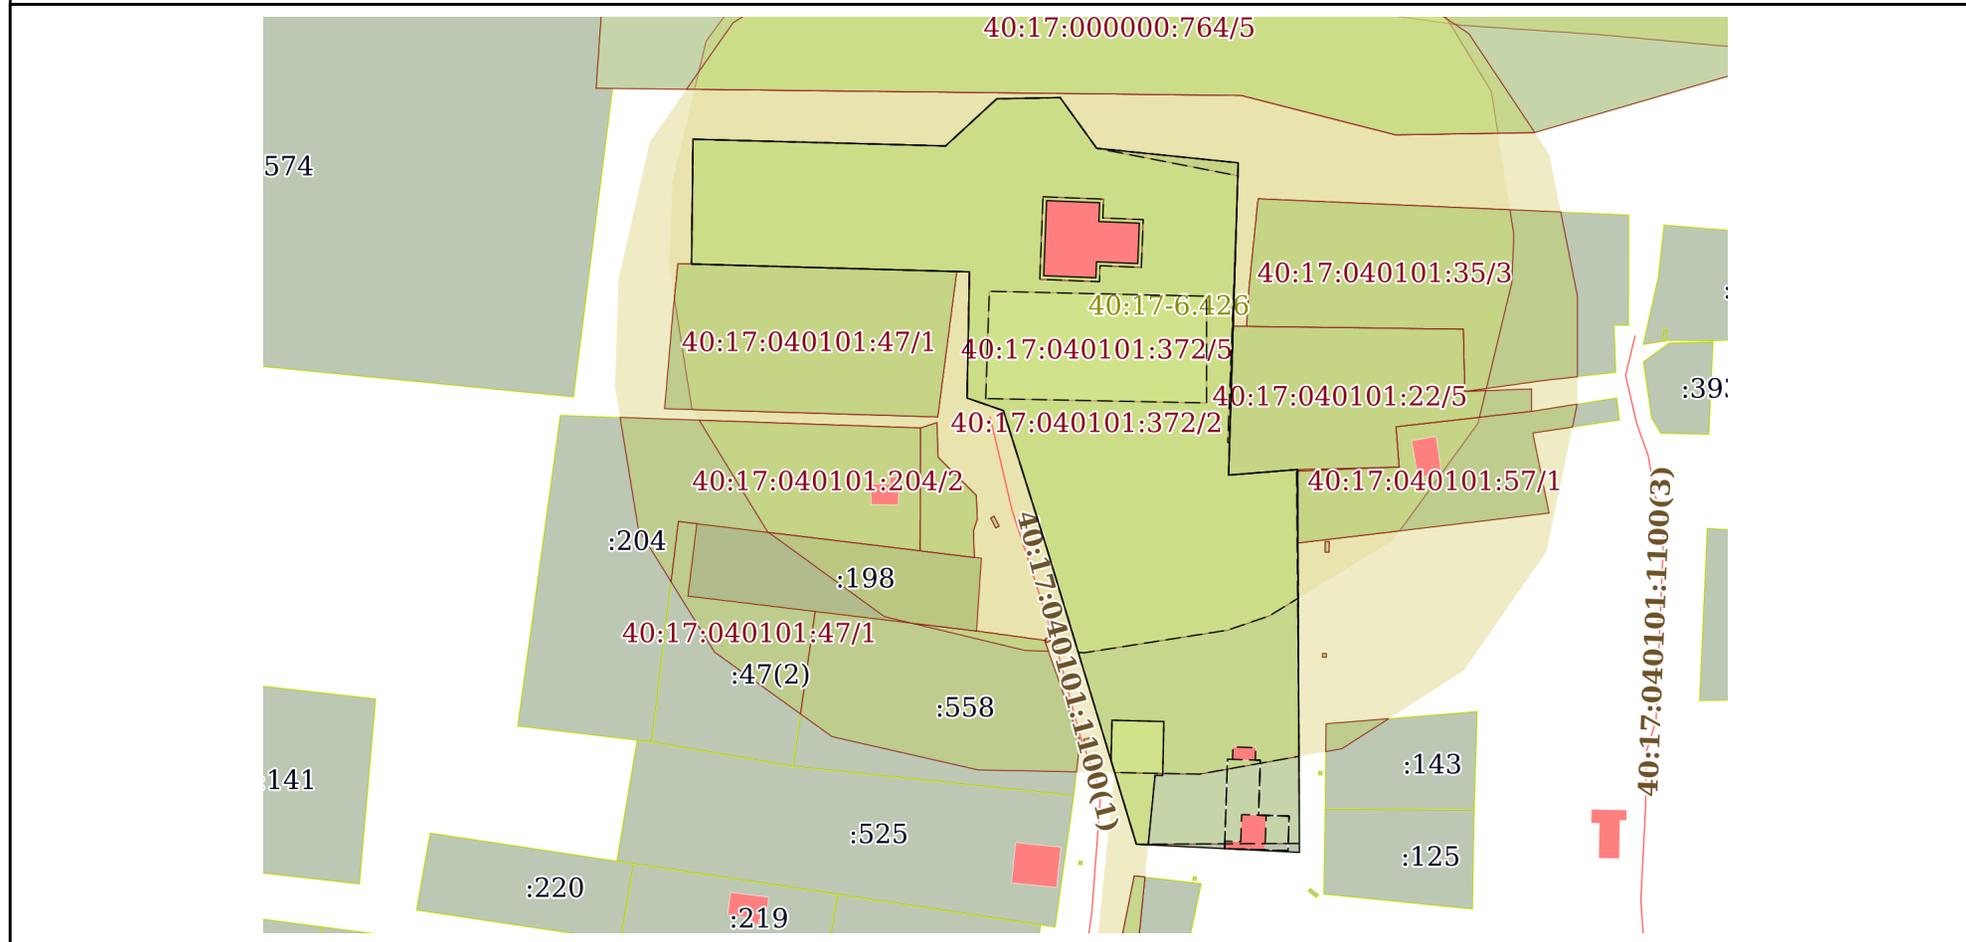

Масштаб 1:2000 Условные обозначения:

полное наименование должности	подпись	инициалы, фамилия

М.П.

Выписка из Единого государственного реестра недвижимости об объекте недвижимости

Описание местоположения земельного участка

Земельный участок			
вид объекта недвижимости			
Лист № 1 раздела 3.1	Всего листов раздела 3.1: 1	Всего разделов: 8	Всего листов выписки: 27
26.04.2022г. № КУВИ-001/2022-63191702			
Кадастровый номер:		40:17:040101:372	

Описание местоположения границ земельного участка							
№ п/п	Номер точки		Дирекционный угол	Горизонтальное проложение, м	Описание закрепления на местности	Кадастровые номера смежных участков	Сведения об адресах правообладателей смежных земельных участков
	начальн ая	конечн ая					
1	2	3	4	5	6	7	8
1	1.1.1	1.1.2	91°30.8'	68.13	данные отсутствуют	данные отсутствуют	данные отсутствуют
2	1.1.2	1.1.3	47°21.4'	18.75	данные отсутствуют	данные отсутствуют	данные отсутствуют
3	1.1.3	1.1.4	88°59.6'	17.09	данные отсутствуют	40:17:000000:764(11)	данные отсутствуют
4	1.1.4	1.1.5	144°10.4'	16.81	данные отсутствуют	данные отсутствуют	данные отсутствуют
5	1.1.5	1.1.6	95°51.8'	38.37	данные отсутствуют	данные отсутствуют	данные отсутствуют
6	1.1.6	1.1.7	181°46.3'	84.14	данные отсутствуют	данные отсутствуют	данные отсутствуют
7	1.1.7	1.1.8	85°23.3'	18.66	данные отсутствуют	40:17:040101:22(3)	адрес отсутствует
8	1.1.8	1.1.9	179°43.3'	103.1	данные отсутствуют	данные отсутствуют	данные отсутствуют
9	1.1.9	1.1.10	272°51.9'	44.02	данные отсутствуют	данные отсутствуют	данные отсутствуют
10	1.1.10	1.1.11	343°8.2'	82.9	данные отсутствуют	данные отсутствуют	данные отсутствуют
11	1.1.11	1.1.12	342°28.4'	39.25	данные отсутствуют	данные отсутствуют	данные отсутствуют
12	1.1.12	1.1.13	289°6.0'	10.36	данные отсутствуют	данные отсутствуют	данные отсутствуют
13	1.1.13	1.1.14	1°6.8'	33.97	данные отсутствуют	данные отсутствуют	данные отсутствуют
14	1.1.14	1.1.15	271°37.7'	74.97	данные отсутствуют	данные отсутствуют	данные отсутствуют
15	1.1.15	1.1.1	0°40.9'	33.6	данные отсутствуют	данные отсутствуют	данные отсутствуют
16	1.1.15	1.1.15			данные отсутствуют	40:17:040101:47(3)	адрес отсутствует

полное наименование должности	подпись	инициалы, фамилия

М.П.

Выписка из Единого государственного реестра недвижимости об объекте недвижимости

Описание местоположения земельного участка

Земельный участок			
вид объекта недвижимости			
Лист № 1 раздела 3.2	Всего листов раздела 3.2: 1	Всего разделов: 8	Всего листов выписки: 27
26.04.2022г. № КУВИ-001/2022-63191702			
Кадастровый номер:		40:17:040101:372	

Сведения о характерных точках границы земельного участка				
Система координат 40.1				
Номер точки	Координаты, м		Описание закрепления на местности	Средняя квадратичная погрешность определения координат характерных точек границ земельного участка, м
	X	Y		
1	2	3	4	5
1	395953.64	1288941.25	Долговременный межевой знак	0.1
2	395951.84	1289009.36	Долговременный межевой знак	0.1
3	395964.54	1289023.15	Долговременный межевой знак	0.1
4	395964.84	1289040.24	Долговременный межевой знак	0.1
5	395951.21	1289050.08	Долговременный межевой знак	0.1
6	395947.29	1289088.25	Долговременный межевой знак	0.1
7	395863.19	1289085.65	Долговременный межевой знак	0.1
8	395864.69	1289104.25	Долговременный межевой знак	0.1
9	395761.59	1289104.75	Долговременный межевой знак	0.1
10	395763.79	1289060.79	Долговременный межевой знак	0.1
11	395843.13	1289036.74	Долговременный межевой знак	0.1
12	395880.56	1289024.92	Долговременный межевой знак	0.1
13	395883.95	1289015.13	Долговременный межевой знак	0.1
14	395917.91	1289015.79	Долговременный межевой знак	0.1
15	395920.04	1288940.85	Долговременный межевой знак	0.1
16	395953.64	1288941.25	Долговременный межевой знак	0.1

полное наименование должности	подпись	инициалы, фамилия

М.П.

Выписка из Единого государственного реестра недвижимости об объекте недвижимости
Сведения о частях земельного участка


Земельный участок			
вид объекта недвижимости			

Лист № 1 раздела 4	Всего листов раздела 4: 7	Всего разделов: 8	Всего листов выписки: 27
--------------------	---------------------------	-------------------	--------------------------

26.04.2022г. № КУВИ-001/2022-63191702

Кадастровый номер: 40:17:040101:372

План (чертеж, схема) части земельного участка Учетный номер части: 40:17:040101:372/2

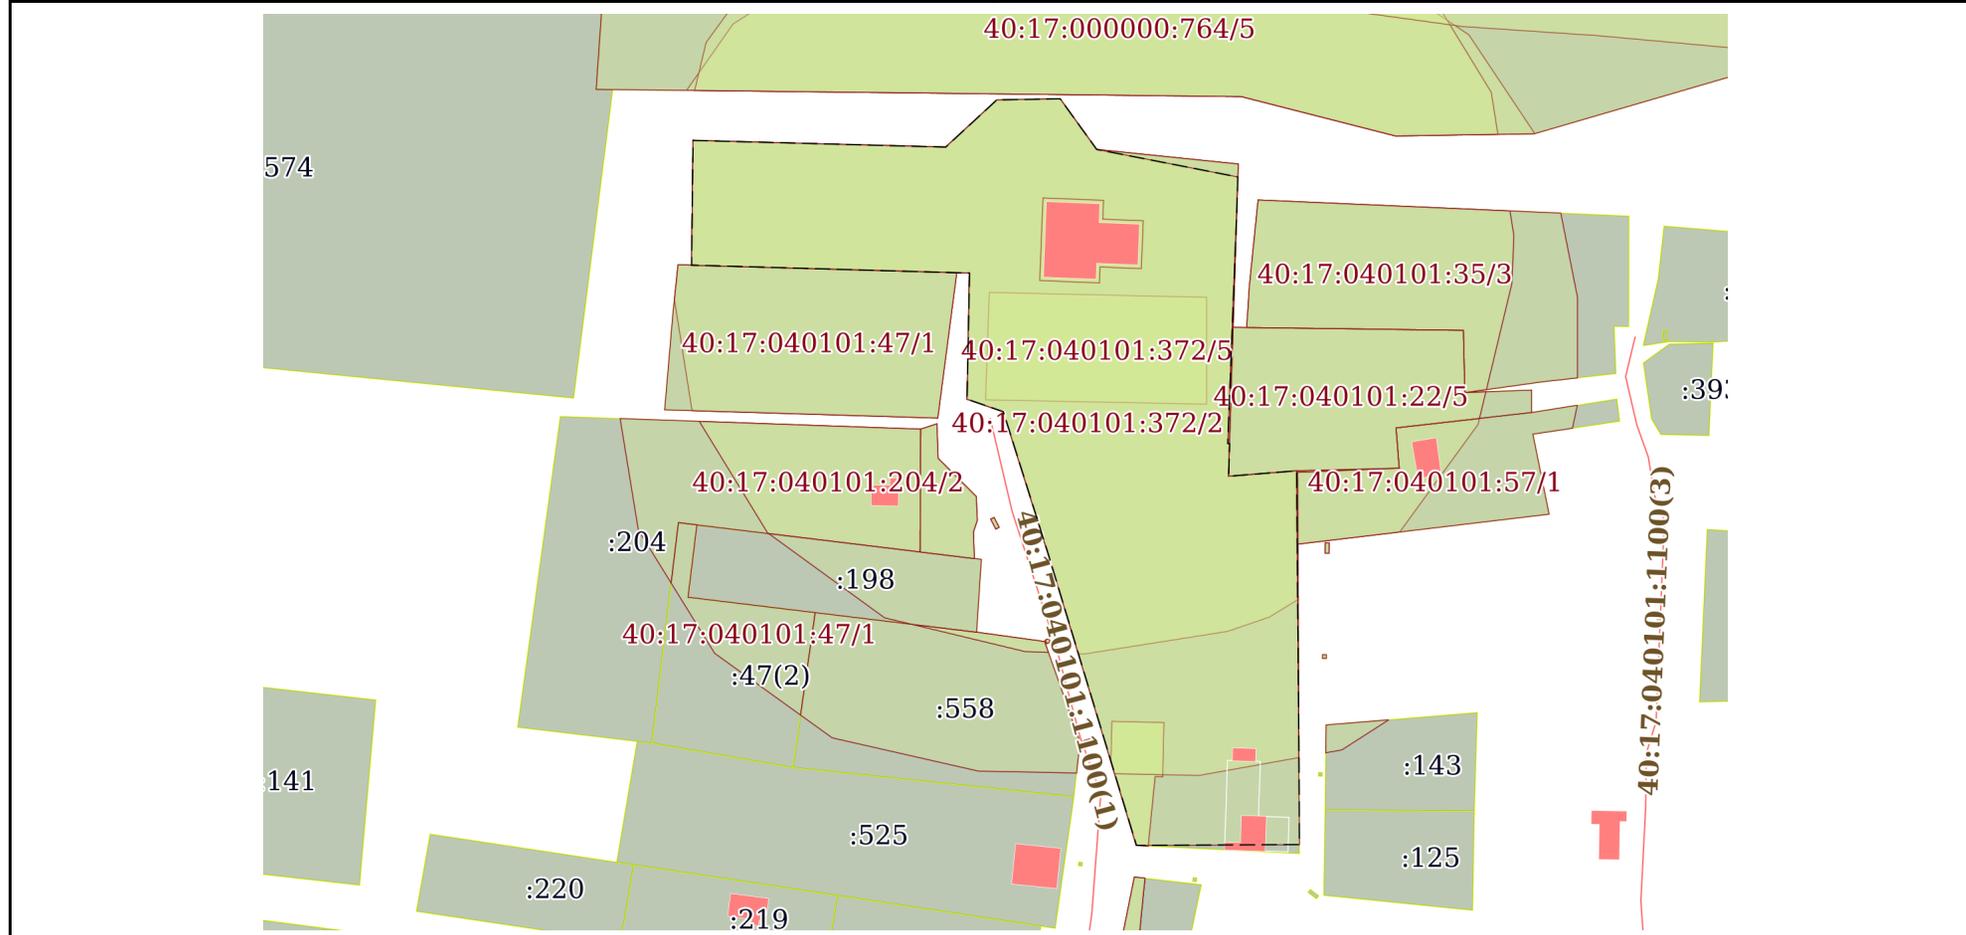

Масштаб 1:2000 Условные обозначения:

полное наименование должности	подпись	инициалы, фамилия

М.П.

Земельный участок

вид объекта недвижимости

Лист № 2 раздела 4

Всего листов раздела 4: 7

Всего разделов: 8

Всего листов выписки: 27


26.04.2022г. № КУВИ-001/2022-63191702

Кадастровый номер:

40:17:040101:372

План (чертеж, схема) части земельного участка

Учетный номер части: 40:17:040101:372/3

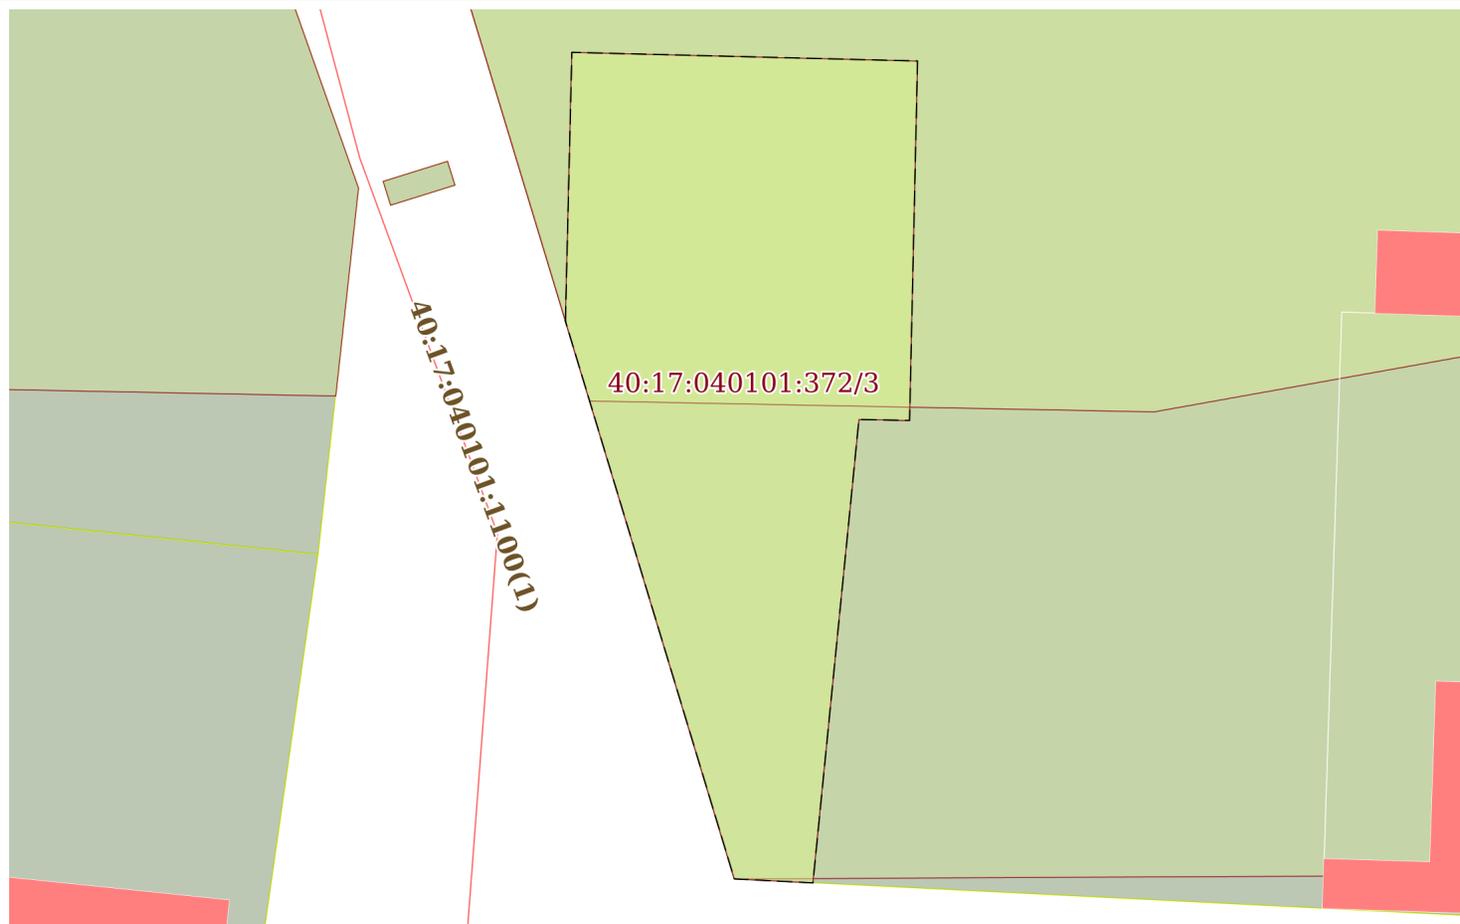

Масштаб 1:300

Условные обозначения:

полное наименование должности

подпись

инициалы, фамилия

М.П.

Земельный участок

вид объекта недвижимости

Лист № 3 раздела 4

Всего листов раздела 4: 7

Всего разделов: 8

Всего листов выписки: 27


26.04.2022г. № КУВИ-001/2022-63191702

Кадастровый номер:

40:17:040101:372

План (чертеж, схема) части земельного участка

Учетный номер части: 40:17:040101:372/4

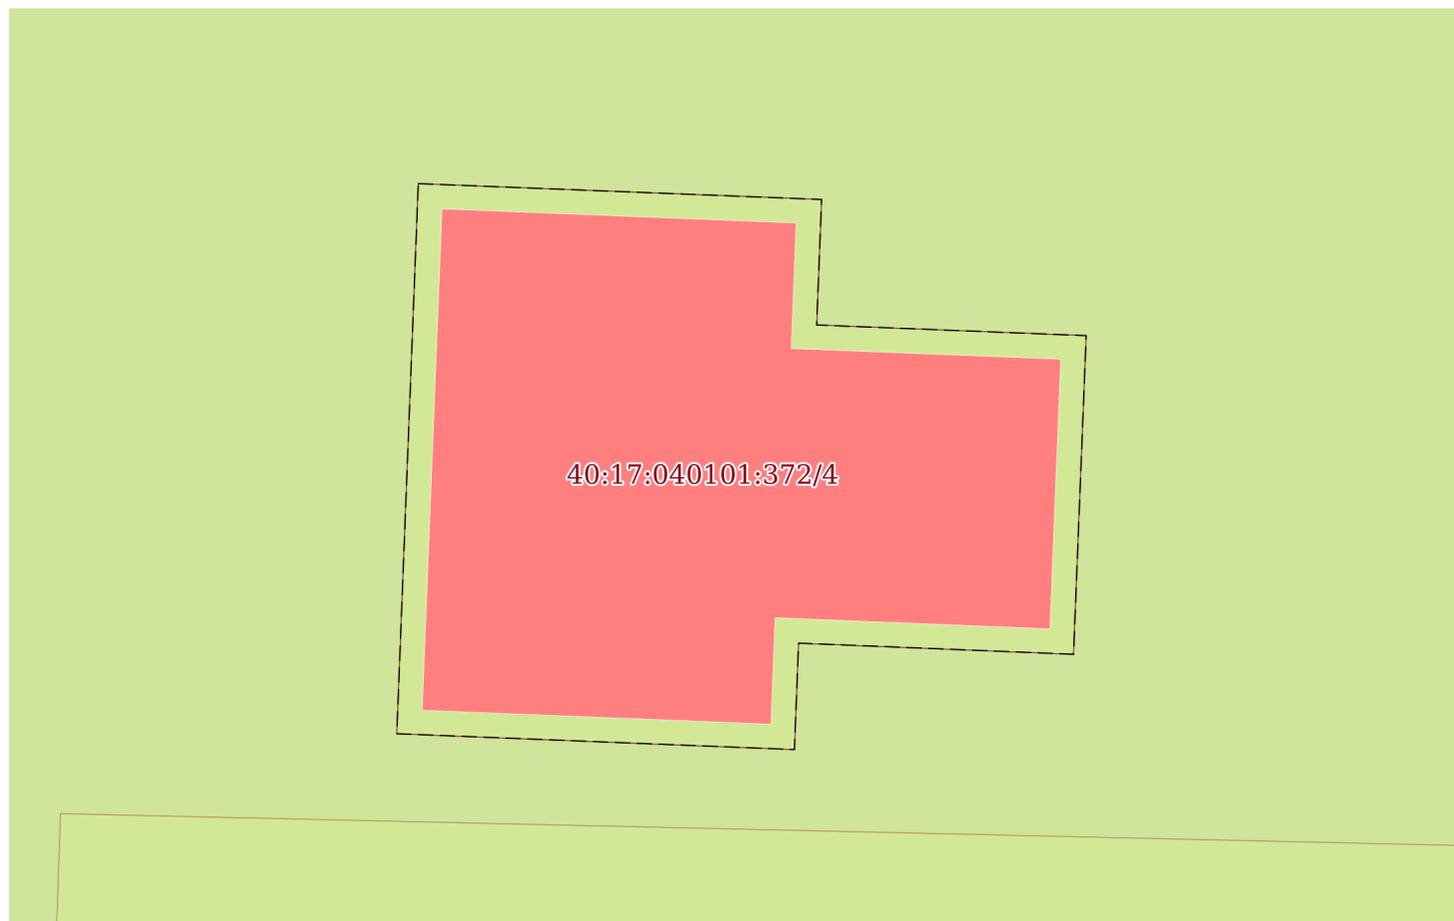

Масштаб 1:300

Условные обозначения:

полное наименование должности

подпись

инициалы, фамилия

М.П.

Земельный участок

вид объекта недвижимости

Лист № 4 раздела 4

Всего листов раздела 4: 7

Всего разделов: 8

Всего листов выписки: 27


26.04.2022г. № КУВИ-001/2022-63191702

Кадастровый номер:

40:17:040101:372

План (чертеж, схема) части земельного участка

Учетный номер части: 40:17:040101:372/5

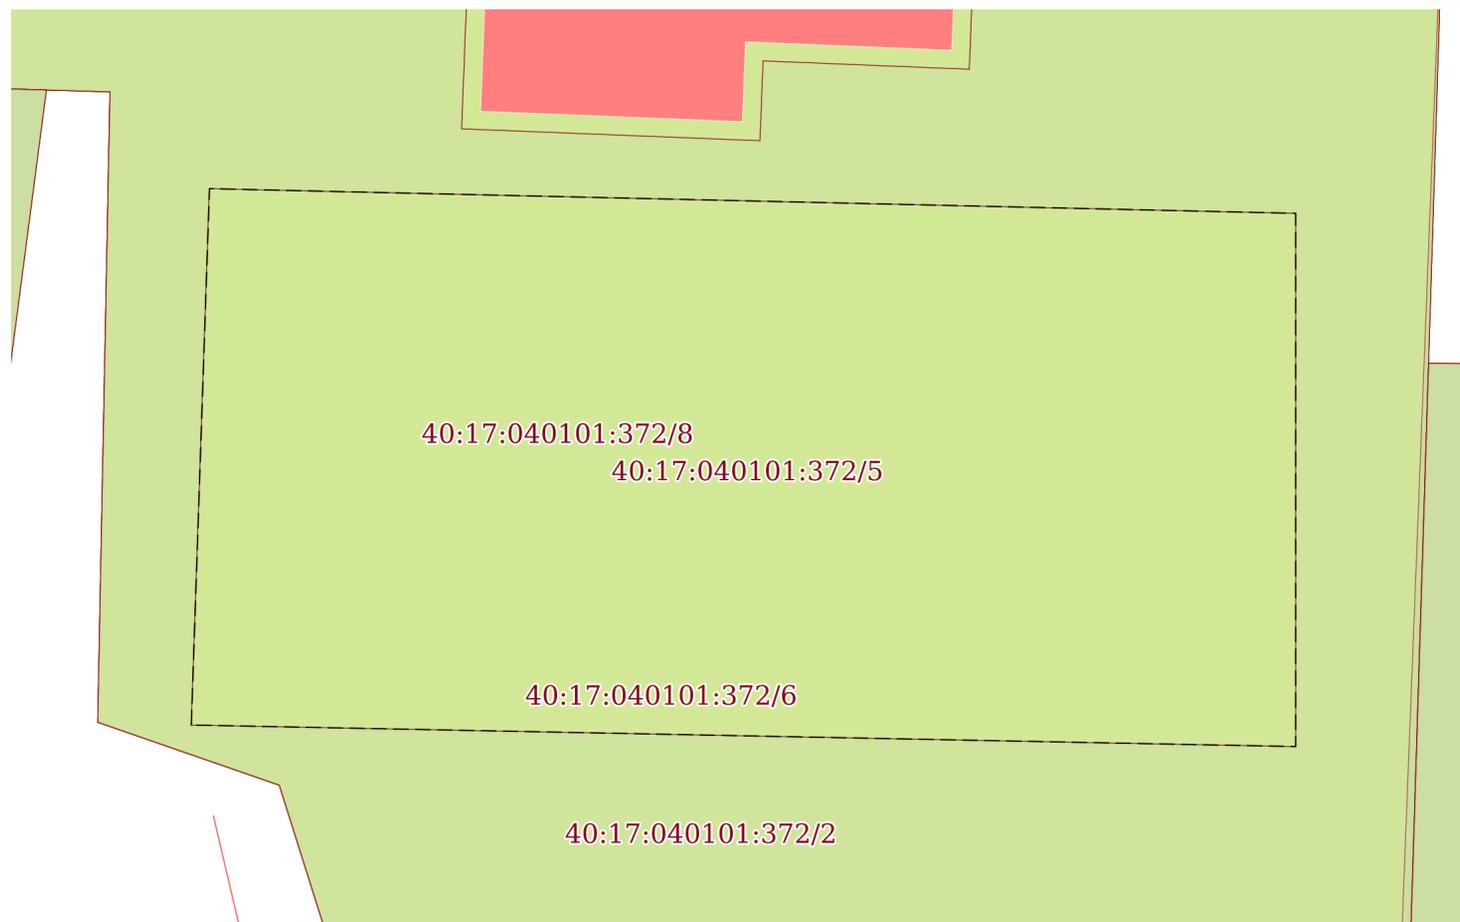

Масштаб 1:400

Условные обозначения:


полное наименование должности

подпись

инициалы, фамилия

М.П.

Земельный участок			
вид объекта недвижимости			
Лист № 5 раздела 4	Всего листов раздела 4: 7	Всего разделов: 8	Всего листов выписки: 27
26.04.2022г. № КУВИ-001/2022-63191702			
Кадастровый номер:		40:17:040101:372	

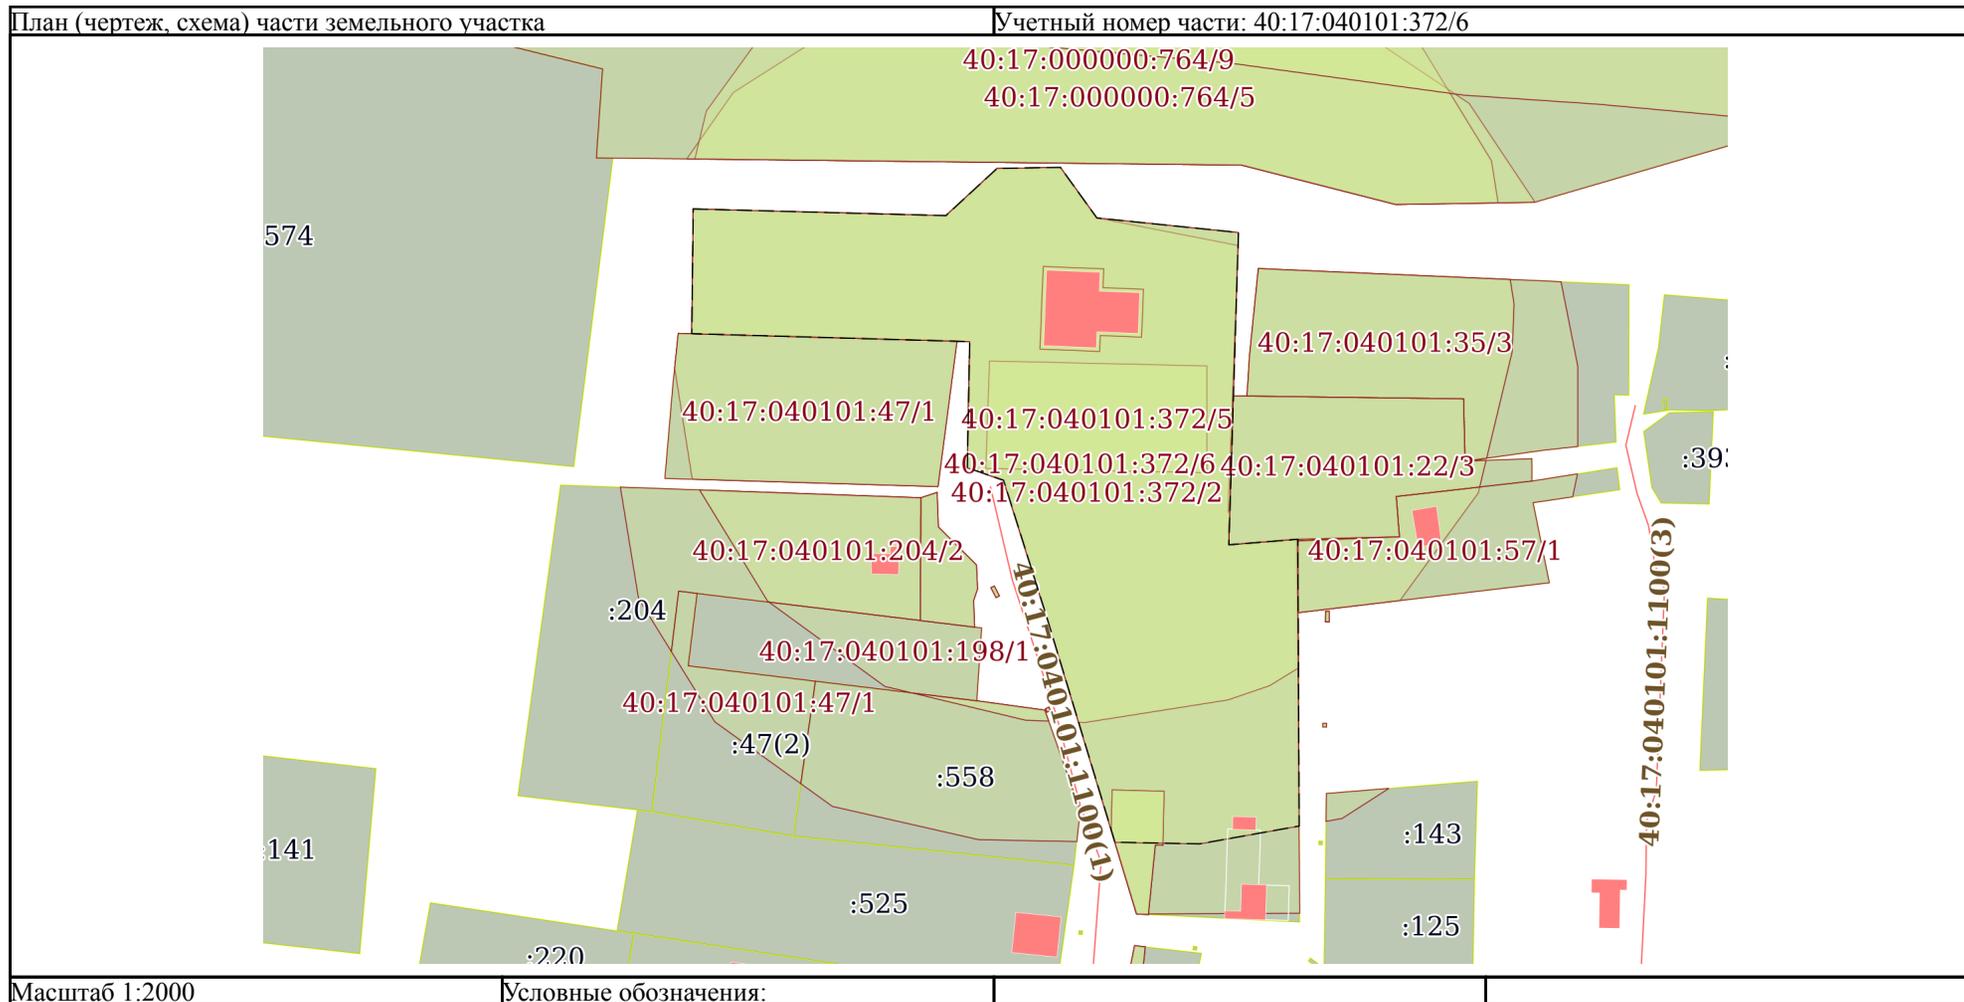

полное наименование должности	подпись	инициалы, фамилия
-------------------------------	---------	-------------------

М.П.

Земельный участок

вид объекта недвижимости

Лист № 6 раздела 4

Всего листов раздела 4: 7

Всего разделов: 8

Всего листов выписки: 27


26.04.2022г. № КУВИ-001/2022-63191702

Кадастровый номер:

40:17:040101:372

План (чертеж, схема) части земельного участка

Учетный номер части: 40:17:040101:372/7

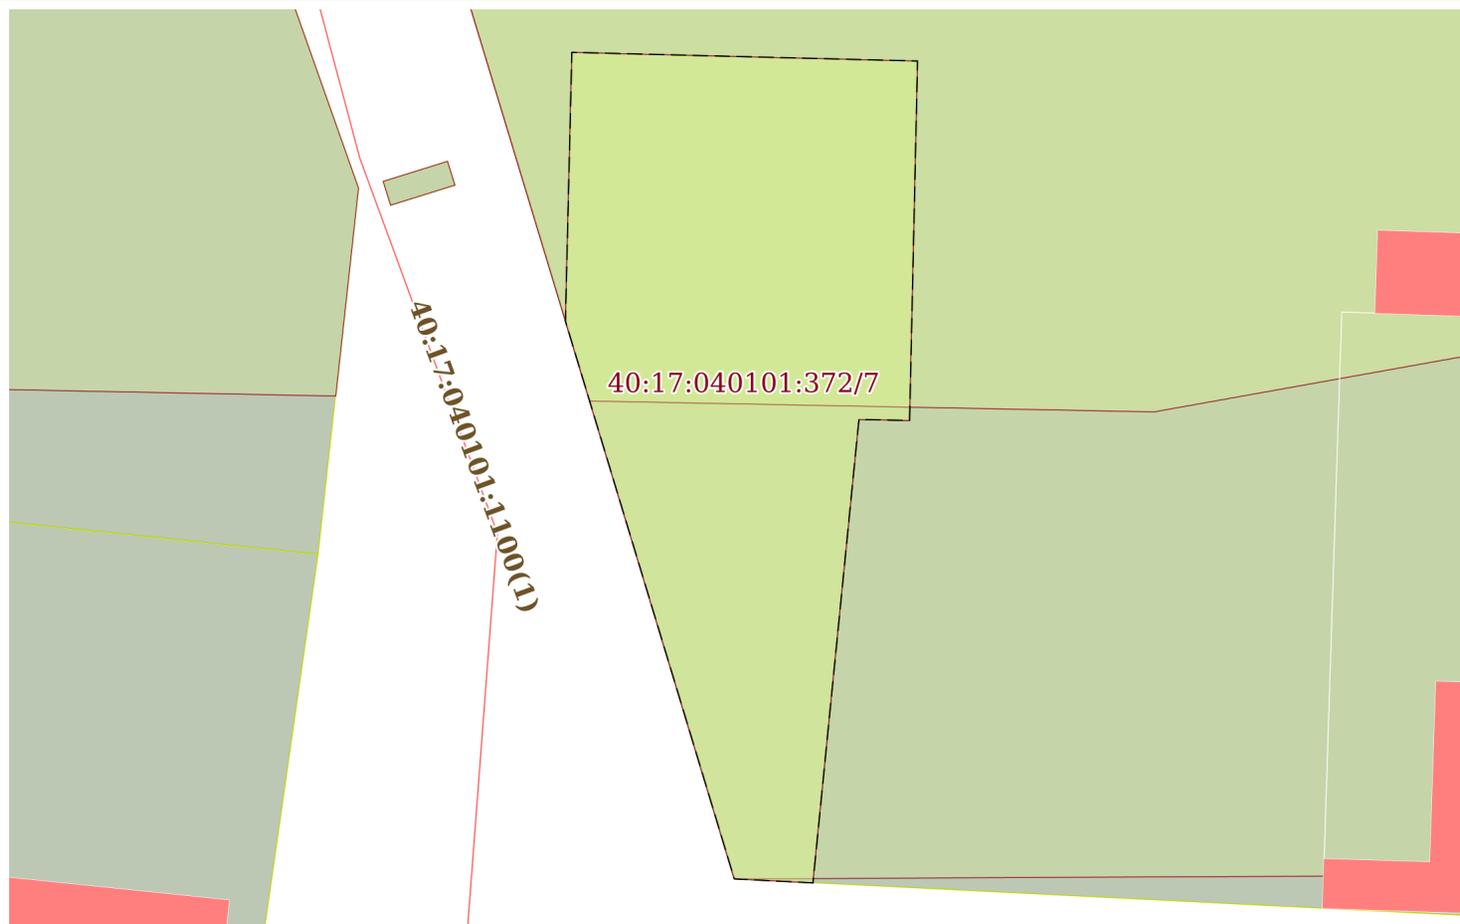

Масштаб 1:300

Условные обозначения:

полное наименование должности

подпись

инициалы, фамилия

М.П.

Земельный участок

вид объекта недвижимости

Лист № 7 раздела 4

Всего листов раздела 4: 7

Всего разделов: 8

Всего листов выписки: 27


26.04.2022г. № КУВИ-001/2022-63191702

Кадастровый номер:

40:17:040101:372

План (чертеж, схема) части земельного участка

Учетный номер части: 40:17:040101:372/8

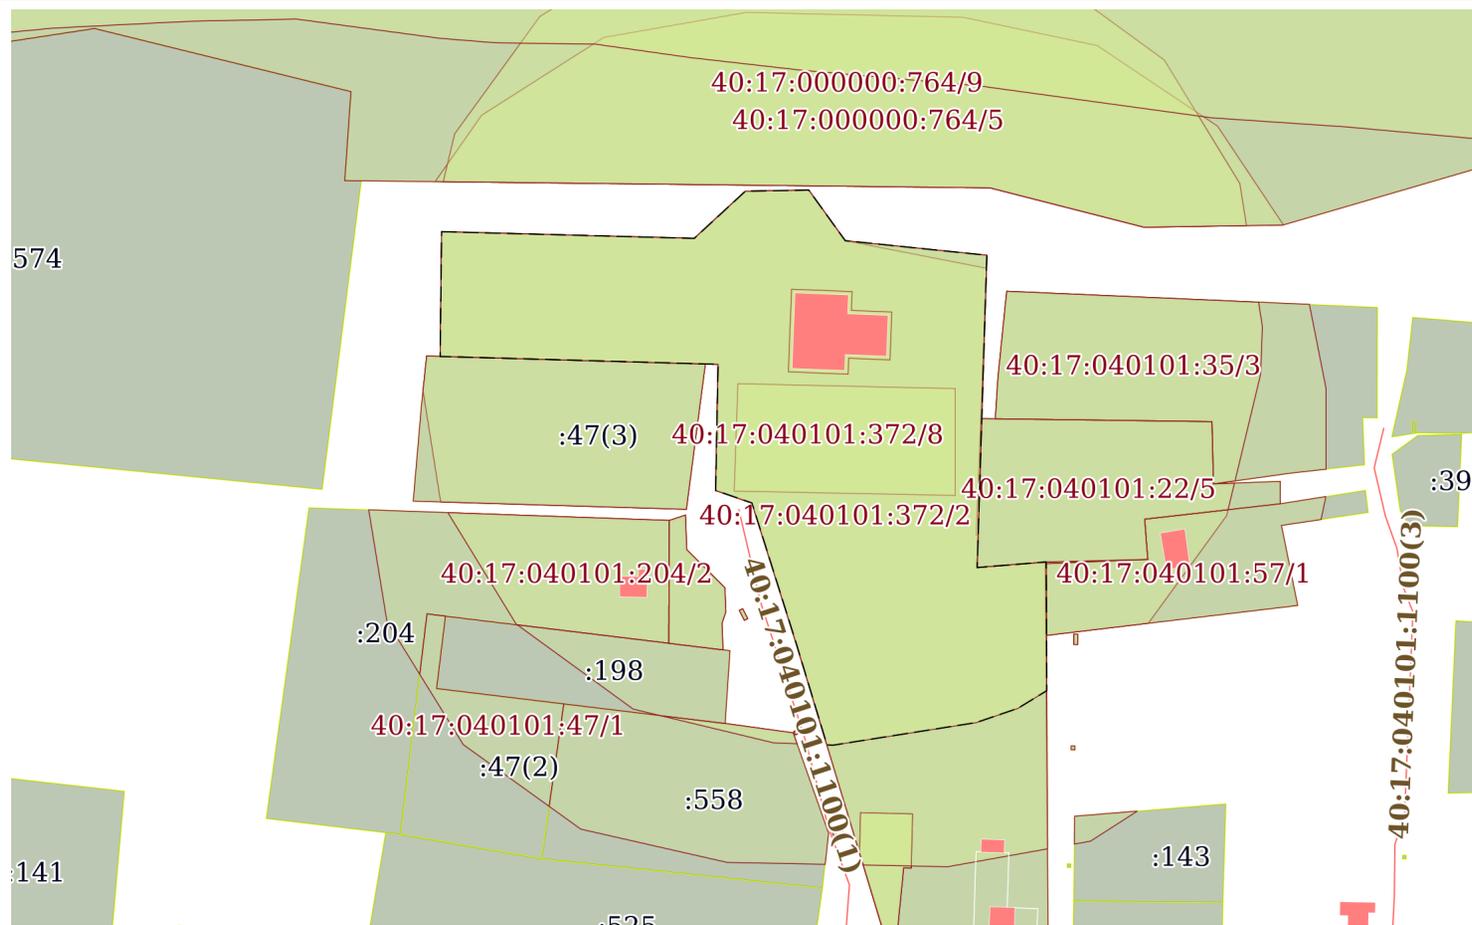

Масштаб 1:2000

Условные обозначения:

полное наименование должности

подпись

инициалы, фамилия

М.П.

Выписка из Единого государственного реестра недвижимости об объекте недвижимости

Сведения о частях земельного участка

Земельный участок			
вид объекта недвижимости			

Лист № 1 раздела 4.1	Всего листов раздела 4.1: 5	Всего разделов: 8	Всего листов выписки: 27
----------------------	-----------------------------	-------------------	--------------------------

26.04.2022г. № КУВИ-001/2022-63191702

Кадастровый номер: 40:17:040101:372

Учетный номер части	Площадь, м2	Содержание ограничения в использовании или ограничения права на объект недвижимости или обременения объекта недвижимости
1	2	3
40:17:040101:372/2	14653	вид ограничения (обременения): ограничения прав на земельный участок, предусмотренные статьями 56, 56.1 Земельного кодекса Российской Федерации; Срок действия: с 2015-05-14; реквизиты документа-основания: постановление "О создании в Калужской области национального парка «Угра» Федеральной службы лесного хозяйства России" от 10.02.1997 № 148 выдан: Правительство Российской Федерации; Содержание ограничения (обременения): Ограничения использования объектов недвижимости в границах зоны особо охраняемой природной территории федерального значения национальный парк "Угра" приведены в Федеральном законе от 14.03.1995 г. N 33-ФЗ "Об особо охраняемых природных территориях"; Реестровый номер границы: 40.17.2.7
40:17:040101:372/3	332	вид ограничения (обременения): ограничения прав на земельный участок, предусмотренные статьями 56, 56.1 Земельного кодекса Российской Федерации; Срок действия: с 2017-05-04; реквизиты документа-основания: постановление "О порядке установления охранных зон объектов электросетевого хозяйства и особых условий использования земельных участков, расположенных в границах таких зон" от 24.02.2009 № №160 выдан: Правительство Российской Федерации; Содержание ограничения (обременения): Постановление Правительства РФ от 24 февраля 2009 г. N 160 "О порядке установления охранных зон объектов электросетевого хозяйства и особых условий использования земельных участков, расположенных в границах таких зон". В охранных зонах запрещается осуществлять любые действия, которые могут нарушить безопасную работу объектов электросетевого хозяйства, в том числе привести к их повреждению или уничтожению, и (или) повлечь причинение вреда жизни, здоровью граждан и имуществу физических или юридических лиц, а также повлечь нанесение экологического ущерба и возникновение пожаров, в том числе: а) набрасывать на провода и опоры воздушных линий электропередачи; б) размещать любые объекты и предметы (материалы) в пределах созданных в соответствии с требованиями нормативно-технических документов проходов и подъездов для доступа к объектам электросетевого хозяйства, а также проводить любые работы и возводить сооружения, которые могут препятствовать доступу к объектам электросетевого хозяйства, без создания необходимых для такого доступа проходов и подъездов; в) находиться в пределах огороженной территории и помещениях распределительных устройств и подстанций, открывать двери и люки распределительных устройств и подстанций, производить переключения и подключения в электрических сетях (указанное требование не распространяется на работников, занятых выполнением разрешенных в установленном порядке работ), разводить огонь в пределах охранных зон вводных и распределительных устройств, подстанций, воздушных линий электропередачи, а также в охранных зонах кабельных линий электропередачи; г) размещать свалки; д) производить работы ударными механизмами, сбрасывать тяжести массой свыше 5 тонн, производить сброс и слив едких и коррозионных веществ и горюче-смазочных материалов (в охранных зонах подземных кабельных линий электропередачи). В охранных зонах, установленных для объектов электросетевого хозяйства напряжением до 1000 вольт, помимо действий, предусмотренных пунктом 10 настоящих Правил, без письменного решения о согласовании сетевых организаций запрещается: а) размещать детские и спортивные площадки, стадионы, рынки, торговые точки, полевые станы, загоны для скота, гаражи и стоянки всех видов машин и механизмов, садовые, огородные и дачные земельные участки, объекты садоводческих,

полное наименование должности	подпись	инициалы, фамилия
-------------------------------	---------	-------------------

М.П.

Земельный участок			
вид объекта недвижимости			
Лист № 2 раздела 4.1	Всего листов раздела 4.1: 5	Всего разделов: 8	Всего листов выписки: 27
26.04.2022г. № КУВИ-001/2022-63191702			
Кадастровый номер:		40:17:040101:372	
		огороднических или дачных некоммерческих объединений, объекты жилищного строительства, в том числе индивидуального (в охранных зонах воздушных линий электропередачи);б) складировать или размещать хранилища любых, в том числе горюче-смазочных, материалов;в) устраивать причалы для стоянки судов, барж и плавучих кранов, бросать якоря с судов и осуществлять их проход с отданными якорями, цепями, лотами, волокушами и тралами (в охранных зонах подводных кабельных линий электропередачи).Ширина охранной зоны по обе стороны линии электропередачи от крайних проводов-10м (5 - для линий с самонесущими или изолированными проводами, размещенных в границах населенных пунктов).Ширина охранной зоны по обе стороны подземной кабельной линии электропередачи от крайних кабелей-1 м; Реестровый номер границы: 40.17.2.62	
40:17:040101:372/4	502	вид ограничения (обременения): ограничения прав на земельный участок, предусмотренные статьями 56, 56.1 Земельного кодекса Российской Федерации; Срок действия: с 2019-12-10; реквизиты документа-основания: договор от 08.11.2019 № 2пгтк/2019 выдан: Государственное автономное учреждение культуры Калужской области «Научно-производственный центр по сохранению и использованию объектов культурного наследия»; Содержание ограничения (обременения): 1. Территория ОКН, включенного в единый государственный реестр ОКН (памятников истории и культуры) народов Российской Федерации, относится к землям историко-культурного назначения.2. На территории ОКН разрешается:2.1. реставрация, консервация, ремонт и приспособление ОКН для современного использования;2.2.консервация и музеефикация ОКН, объектов археологического наследия, а также культурного слоя, на основании комплексных научно-исследовательских работ; 2.3.ремонт, реконструкция существующих дорог и проездов с использованием в дорожных покрытиях традиционных материалов; 2.4. ремонт, реконструкция существующих инженерных сетей (коммуникаций) с последующей их прокладкой в подземные, с рекультивацией и благоустройством нарушенных земель;2.5.работы по сохранению и восстановлению элементов планировочной структуры территории объекта;2.6.благоустройство территории с применением традиционных материалов (дерево, камень, кирпич), металлических изделий и элементов, изготовленных с применениемковки и литья;2.7.проведение работ по восстановлению планировочной структуры, утраченных сооружений и зеленых насаждений;2.8. устройство современных сходов и ступеней, пандусов, подпорных стенок, откосов и ограждений для проведения работ по сохранению ОКН;2.9. проведение земляных и строительных работ при условии получения разрешения органа охраны ОКН о возможности проведения работ в случае, если данные работы являются работами по сохранению ОКН или его отдельных элементов, сохранению историко-градостроительной или природной среды ОКН.3. На территории ОКН запрещается:3.1 строительство ОКС и увеличение объемно-пространственных характеристик существующих на территории памятника ОКС; 3.2. проведение земляных, строительных и иных работ, не являющихся работами по сохранению ОКН или его отдельных элементов, сохранению историко-градостроительной и природной среды ОКН;3.3.градостроительная, хозяйственная и иная деятельность, создающая угрозу повреждения, разрушения или уничтожения объектов культурного наследия;3.4. самовольная вырубка растительности, уничтожение травяного покрова;3.5. прокладка наземных и воздушных инженерных сетей (коммуникаций);3.6.установка на фасадах, крышах ОКН кондиционеров, телеантенн, тарелок спутниковой связи и рекламных конструкций; 3.7.размещение любых рекламных конструкций; 3.8.создание разрушающих вибрационных нагрузок динамическим воздействием на грунты в зоне их взаимодействия с ОКН.	
40:17:040101:372/5	1702	вид ограничения (обременения): ограничения прав на земельный участок, предусмотренные статьями 56, 56.1 Земельного кодекса Российской Федерации; Срок действия: с 2019-12-26; реквизиты документа-основания: договор от 29.11.2019 № бпгтк/2019 выдан: Государственное автономное учреждение культуры Калужской области «Научно-производственный центр по сохранению и использованию объектов культурного наследия»; Содержание ограничения (обременения): 1. Территория ОКН, включенного в единый государственный реестр ОКН (памятников истории и культуры) народов Российской Федерации, относится к землям историко-культурного назначения.2. На территории ОКН разрешается:2.1. реставрация, консервация,	
полное наименование должности		подпись	
		инициалы, фамилия	

М.П.

Земельный участок			
вид объекта недвижимости			
Лист № 3 раздела 4.1	Всего листов раздела 4.1: 5	Всего разделов: 8	Всего листов выписки: 27
26.04.2022г. № КУВИ-001/2022-63191702			
Кадастровый номер:		40:17:040101:372	
		<p>ремонт и приспособление ОКН для современного использования;2.2.консервация и музеефикация ОКН, объектов археологического наследия, а также культурного слоя, на основании комплексных научно-исследовательских работ;</p> <p>2.3.ремонт, реконструкция существующих дорог и проездов с использованием в дорожных покрытиях традиционных материалов;</p> <p>2.4. ремонт, реконструкция существующих инженерных сетей (коммуникаций) с последующей их прокладкой в подземные, с рекультивацией и благоустройством нарушенных земель;2.5.работы по сохранению и восстановлению элементов планировочной структуры территории объекта;2.6.благоустройство территории с применением традиционных материалов (дерево, камень, кирпич), металлических изделий и элементов, изготовленных с применениемковки и литья;2.7.проведение работ по восстановлению планировочной структуры, утраченных сооружений и зеленых насаждений;2.8. устройство современных сходов и ступеней, пандусов, подпорных стенок, откосов и ограждений для проведения работ по сохранению ОКН;2.9. проведение земляных и строительных работ при условии получения разрешения органа охраны ОКН о возможности проведения работ в случае, если данные работы являются работами по сохранению ОКН или его отдельных элементов, сохранению историко-градостроительной или природной среды ОКН.3. На территории ОКН запрещается:3.1 строительство ОКС и увеличение объемно-пространственных характеристик существующих на территории памятника ОКС; 3.2. проведение земляных, строительных и иных работ, не являющихся работами по сохранению ОКН или его отдельных элементов, сохранению историко-градостроительной и природной среды ОКН;3.3.градостроительная, хозяйственная и иная деятельность, создающая угрозу повреждения, разрушения или уничтожения ОКН;3.4. самовольная вырубка растительности, уничтожение травяного покрова;</p> <p>3.5. прокладка наземных и воздушных инженерных сетей (коммуникаций);3.6.установка на фасадах, крышах ОКН кондиционеров, телеантенн, тарелок спутниковой связи и рекламных конструкций; 3.7.размещение любых рекламных конструкций;</p> <p>3.8.создание разрушающих вибрационных нагрузок динамическим воздействием на грунты в зоне их взаимодействия с ОКН.</p>	
40:17:040101:372/6	13799	<p>вид ограничения (обременения): ограничения прав на земельный участок, предусмотренные статьями 56, 56.1 Земельного кодекса Российской Федерации; Срок действия: с 2020-09-25; реквизиты документа-основания: приказ "Об утверждении графического описания местоположения границы и режима использования земель в границе защитной зоны объекта культурного наследия федерального значения "Церковь Успения (Ильинская)", XVII-XVIII вв., расположенного по адресу: Калужская область, Перемышльский район, с. Ильинское, д. 97" от 23.06.2020 № 136 выдан: Управление по охране объектов культурного наследия Калужской области; Содержание ограничения (обременения): В границе защитной зоны объекта культурного наследия запрещается строительство объектов капитального строительства и их реконструкция, связанная с изменением их параметров (высоты, количества этажей, площади), за исключением строительства и реконструкции линейных объектов.; Реестровый номер границы: 40:17-6.238; Вид объекта реестра границ: Зона с особыми условиями использования территории; Вид зоны по документу: Защитная зона объекта культурного наследия федерального значения «Церковь Успения (Ильинская)», XVII-XVIII вв., расположенного по адресу: Калужская область, Перемышльский район, с. Ильинское, д. 97; Тип зоны: Зона охраны объекта культурного наследия; Номер: б/н</p>	
40:17:040101:372/7	332	<p>вид ограничения (обременения): ограничения прав на земельный участок, предусмотренные статьями 56, 56.1 Земельного кодекса Российской Федерации; Срок действия: с 2021-06-08; реквизиты документа-основания: решение о согласовании границ охранной зоны объекта электросетевого хозяйства от 14.04.2021 № Р 266-12-ЭПК выдан: Приокское Управление Ростехнадзора ; Содержание ограничения (обременения): Ограничения на использование объекта:Постановление Правительства РФ от 24 февраля 2009 г. N 160 "О порядке установления охранных зон объектов электросетевого хозяйства и особых условий использования земельных участков, расположенных в границах таких зон". В охранных зонах запрещается</p>	
полное наименование должности		подпись	
		инициалы, фамилия	

М.П.

Земельный участок			
вид объекта недвижимости			
Лист № 4 раздела 4.1	Всего листов раздела 4.1: 5	Всего разделов: 8	Всего листов выписки: 27

26.04.2022г. № КУВИ-001/2022-63191702

Кадастровый номер: 40:17:040101:372

		<p>осуществлять любые действия, которые могут нарушить безопасную работу объектов электросетевого хозяйства, в том числе привести к их повреждению или уничтожению, и (или) повлечь причинение вреда жизни, здоровью граждан и имуществу физических или юридических лиц, а также повлечь нанесение экологического ущерба и возникновение пожаров, в том числе:</p> <p>а) набрасывать на провода и опоры воздушных линий электропередачи посторонние предметы, а также подниматься на опоры воздушных линий электропередачи; б) размещать любые объекты и предметы (материалы) в пределах созданных в соответствии с требованиями нормативно-технических документов проходов и подъездов для доступа к объектам электросетевого хозяйства, а также проводить любые работы и возводить сооружения, которые могут препятствовать доступу к объектам электросетевого хозяйства, без создания необходимых для такого доступа проходов и подъездов; в) находиться в пределах огороженной территории и помещениях распределительных устройств и подстанций, открывать двери и люки распределительных устройств и подстанций, производить переключения и подключения в электрических сетях (указанное требование не распространяется на работников, занятых выполнением разрешенных в установленном порядке работ), разводить огонь в пределах охранных зон вводных и распределительных устройств, подстанций, воздушных линий электропередачи, а также в охранных зонах кабельных линий электропередачи; г) размещать свалки; д) производить работы ударными механизмами, сбрасывать тяжести массой свыше 5 тонн, производить сброс и слив едких и коррозионных веществ и горюче-смазочных материалов (в охранных зонах подземных кабельных линий электропередачи). В охранных зонах, установленных для объектов электросетевого хозяйства напряжением до 1000 вольт, помимо действий, предусмотренных пунктом 10 настоящих Правил, без письменного решения о согласовании сетевых организаций запрещается: а) размещать детские и спортивные площадки, стадионы, рынки, торговые точки, полевые станы, загоны для скота, гаражи и стоянки всех видов машин и механизмов, садовые, огородные и дачные земельные участки, объекты садоводческих, огороднических или дачных некоммерческих объединений, объекты жилищного строительства, в том числе индивидуального (в охранных зонах воздушных линий электропередачи);</p> <p>б) складировать или размещать хранилища любых, в том числе горюче-смазочных, материалов; в) устраивать причалы для стоянки судов, барж и плавучих кранов, бросать якоря с судов и осуществлять их проход с отданными якорями, цепями, лотами, волокушами и тралами (в охранных зонах подводных кабельных линий электропередачи). Ширина охранной зоны по обе стороны линии электропередачи от крайних проводов-10м (5 - для линий с самонесущими или изолированными проводами, размещенных в границах населенных пунктов). Ширина охранной зоны по обе стороны подземной кабельной линии электропередачи от крайних кабелей-1 м; Реестровый номер границы: 40:17-6.62; Вид объекта реестра границ: Зона с особыми условиями использования территории; Вид зоны по документу: охранная зона объекта электросетевого хозяйства ВЛ-10кВ №7 ПС "Перемышль", (Калужская область, Перемышльский район); Тип зоны: Охранная зона инженерных коммуникаций; Номер: 1</p>
40:17:040101:372/8	11784	<p>вид ограничения (обременения): ограничения прав на земельный участок, предусмотренные статьями 56, 56.1 Земельного кодекса Российской Федерации; Срок действия: с 2021-09-03; реквизиты документа-основания: приказ "Об утверждении графического описания местоположения границы и режима использования земель в границе защитной зоны ОКН рег.знач. "Церковь Сергия", XVII-XVIII вв. ..." от 06.07.2021 № 114 выдан: Управление по охране объектов культурного наследия Калужской области; Содержание ограничения (обременения): В границе защитной зоны объекта культурного наследия запрещается строительство объектов капитального строительства и их реконструкция, связанная с изменением их параметров (высоты, количества этажей, площади), за исключением строительства и реконструкции линейных объектов.; Реестровый номер границы: 40:17-6.426; Вид объекта реестра границ: Зона с особыми условиями использования территории; Вид зоны по документу: Защитная зона объекта культурного наследия регионального значения "Церковь Сергия", XVII-XVIII вв.</p>

полное наименование должности	подпись	инициалы, фамилия

М.П.

Земельный участок			
вид объекта недвижимости			
Лист № 5 раздела 4.1	Всего листов раздела 4.1: 5	Всего разделов: 8	Всего листов выписки: 27
26.04.2022г. № КУВИ-001/2022-63191702			
Кадастровый номер:		40:17:040101:372	
(Калужская область, Перемышльский район, с. Ильинское, д. 97-Б); Тип зоны: Зона охраны объекта культурного наследия; Номер: б/н			

полное наименование должности	подпись	инициалы, фамилия
-------------------------------	---------	-------------------

М.П.

Выписка из Единого государственного реестра недвижимости об объекте недвижимости
Сведения о частях земельного участка

Земельный участок			
вид объекта недвижимости			

Лист № 1 раздела 4.2	Всего листов раздела 4.2: 7	Всего разделов: 8	Всего листов выписки: 27
----------------------	-----------------------------	-------------------	--------------------------

26.04.2022г. № КУВИ-001/2022-63191702

Кадастровый номер: 40:17:040101:372

Сведения о характерных точках границы части (частей) земельного участка

Учетный номер части: 40:17:040101:372/2

Система координат СК кадастрового округа

Номер точки	Координаты, м		Описание закрепления на местности	Средняя квадратичная погрешность определения координат характерных точек границ земельного участка, м
	X	Y		
1	2	3	4	5
1	395953.64	1288941.25	-	-
2	395920.04	1288940.85	-	-
3	395917.91	1289015.79	-	-
4	395883.95	1289015.13	-	-
5	395880.56	1289024.92	-	-
6	395843.13	1289036.74	-	-
7	395763.79	1289060.79	-	-
8	395764	1289104.73	-	-
9	395787.36	1289104.62	-	-
10	395864.66	1289103.97	-	-
11	395863.19	1289085.65	-	-
12	395871.98	1289085.92	-	-
13	395871.99	1289085.41	-	-
14	395933.2	1289087.81	-	-
15	395943.79	1289088.14	-	-
16	395951.21	1289050.08	-	-
17	395964.84	1289040.24	-	-
18	395964.54	1289023.15	-	-
19	395951.84	1289009.37	-	-
20	395951.84	1289009.35	-	-
21	395953.64	1288941.25	-	-

полное наименование должности	подпись	инициалы, фамилия
-------------------------------	---------	-------------------

М.П.

Земельный участок			
вид объекта недвижимости			
Лист № 2 раздела 4.2	Всего листов раздела 4.2: 7	Всего разделов: 8	Всего листов выписки: 27
26.04.2022г. № КУВИ-001/2022-63191702			
Кадастровый номер:		40:17:040101:372	

Сведения о характерных точках границы части (частей) земельного участка				
Учетный номер части: 40:17:040101:372/3				
Система координат СК кадастрового округа				
Номер точки	Координаты, м		Описание закрепления на местности	Средняя квадратичная погрешность определения координат характерных точек границ земельного участка, м
	X	Y		
1	2	3	4	5
1	395786.32	1289053.96	-	-
2	395763.79	1289060.79	Долговременный межевой знак	0.1
3	395763.63	1289063.97	-	-
4	395782.35	1289065.83	-	0.5
5	395782.31	1289067.88	-	0.5
6	395796.83	1289068.2	-	0.5
7	395797.18	1289054.22	-	0.5
8	395786.32	1289053.96	-	-

полное наименование должности	подпись	инициалы, фамилия

М.П.

Земельный участок			
вид объекта недвижимости			
Лист № 3 раздела 4.2	Всего листов раздела 4.2: 7	Всего разделов: 8	Всего листов выписки: 27

26.04.2022г. № КУВИ-001/2022-63191702

Кадастровый номер: 40:17:040101:372

Сведения о характерных точках границы части (частей) земельного участка			
Учетный номер части: 40:17:040101:372/4			
Система координат СК кадастрового округа			

Номер точки	Координаты, м		Описание закрепления на местности	Средняя квадратичная погрешность определения координат характерных точек границ земельного участка, м
	X	Y		
1	2	3	4	5
1	395938.14	1289035.62	-	1
2	395915.92	1289034.75	-	1
3	395915.28	1289050.83	-	1
4	395919.58	1289051	-	1
5	395919.13	1289062.12	-	1
6	395932	1289062.63	-	1
7	395932.43	1289051.73	-	1
8	395937.5	1289051.93	-	1
9	395938.14	1289035.62	-	1

полное наименование должности	подпись	инициалы, фамилия
-------------------------------	---------	-------------------

М.П.

Земельный участок				
вид объекта недвижимости				
Лист № 4 раздела 4.2	Всего листов раздела 4.2: 7		Всего разделов: 8	Всего листов выписки: 27
26.04.2022г. № КУВИ-001/2022-63191702				
Кадастровый номер:		40:17:040101:372		
Сведения о характерных точках границы части (частей) земельного участка				
Учетный номер части: 40:17:040101:372/5				
Система координат СК кадастрового округа				
Номер точки	Координаты, м		Описание закрепления на местности	Средняя квадратичная погрешность определения координат характерных точек границ земельного участка, м
	X	Y		
1	2	3	4	5
1	395883.8	1289020.17	-	1
2	395882.64	1289079.72	-	1
3	395911.36	1289079.72	-	1
4	395912.69	1289021.15	-	1
5	395883.8	1289020.17	-	1

полное наименование должности	подпись	инициалы, фамилия

М.П.

Земельный участок			
вид объекта недвижимости			
Лист № 5 раздела 4.2	Всего листов раздела 4.2: 7	Всего разделов: 8	Всего листов выписки: 27
26.04.2022г. № КУВИ-001/2022-63191702			
Кадастровый номер:		40:17:040101:372	

Сведения о характерных точках границы части (частей) земельного участка

Учетный номер части: 40:17:040101:372/6

Система координат

Номер точки	Координаты, м		Описание закрепления на местности	Средняя квадратичная погрешность определения координат характерных точек границ земельного участка, м
	X	Y		
1	2	3	4	5
1	395953.64	1288941.25	-	-
2	395951.84	1289009.36	-	-
3	395964.54	1289023.15	-	-
4	395964.84	1289040.24	-	-
5	395951.21	1289050.08	-	-
6	395947.29	1289088.25	-	-
7	395863.19	1289085.65	-	-
8	395864.69	1289104.25	-	-
9	395787.46	1289104.62	-	-
10	395782.66	1289077.77	-	-
11	395783.1	1289054.94	-	-
12	395843.13	1289036.74	-	-
13	395880.56	1289024.92	-	-
14	395883.95	1289015.13	-	-
15	395917.91	1289015.79	-	-
16	395920.04	1288940.85	-	-
1	395953.64	1288941.25	-	-

полное наименование должности	подпись	инициалы, фамилия
-------------------------------	---------	-------------------

М.П.

Земельный участок			
вид объекта недвижимости			
Лист № 6 раздела 4.2	Всего листов раздела 4.2: 7	Всего разделов: 8	Всего листов выписки: 27

26.04.2022г. № КУВИ-001/2022-63191702

Кадастровый номер: 40:17:040101:372

Сведения о характерных точках границы части (частей) земельного участка			
Учетный номер части: 40:17:040101:372/7			
Система координат			

Номер точки	Координаты, м		Описание закрепления на местности	Средняя квадратичная погрешность определения координат характерных точек границ земельного участка, м
	X	Y		
1	2	3	4	5
1	395763.63	1289063.97	-	-
2	395763.79	1289060.79	-	-
3	395786.32	1289053.96	-	-
4	395797.18	1289054.22	-	-
5	395796.83	1289068.2	-	-
6	395782.31	1289067.88	-	-
7	395782.35	1289065.83	-	-
1	395763.63	1289063.97	-	-

полное наименование должности	подпись	инициалы, фамилия
-------------------------------	---------	-------------------

М.П.

Земельный участок			
вид объекта недвижимости			
Лист № 7 раздела 4.2	Всего листов раздела 4.2: 7	Всего разделов: 8	Всего листов выписки: 27

26.04.2022г. № КУВИ-001/2022-63191702

Кадастровый номер: 40:17:040101:372

Сведения о характерных точках границы части (частей) земельного участка			
Учетный номер части: 40:17:040101:372/8			
Система координат			

Номер точки	Координаты, м		Описание закрепления на местности	Средняя квадратичная погрешность определения координат характерных точек границ земельного участка, м
	X	Y		
1	2	3	4	5
1	395953.64	1288941.25	-	-
2	395951.84	1289009.36	-	-
3	395964.54	1289023.15	-	-
4	395964.84	1289040.24	-	-
5	395951.21	1289050.08	-	-
6	395947.29	1289088.25	-	-
7	395863.19	1289085.65	-	-
8	395864.69	1289104.25	-	-
9	395830.04	1289104.42	-	-
10	395825.27	1289096.62	-	-
11	395821.44	1289085.39	-	-
12	395815.36	1289046.85	-	-
13	395815.43	1289045.14	-	-
14	395843.13	1289036.74	-	-
15	395880.56	1289024.92	-	-
16	395883.95	1289015.13	-	-
17	395917.91	1289015.79	-	-
18	395920.04	1288940.85	-	-
1	395953.64	1288941.25	-	-

полное наименование должности	подпись	инициалы, фамилия
-------------------------------	---------	-------------------

М.П.

Филиал Федерального государственного бюджетного учреждения «Федеральная кадастровая палата Федеральной службы государственной регистрации, кадастра и картографии» по Калужской области
полное наименование органа регистрации прав

Выписка из Единого государственного реестра недвижимости об объекте недвижимости

Сведения о характеристиках объекта недвижимости

На основании запроса от 09.03.2022, поступившего на рассмотрение 29.04.2022, сообщаем, что согласно записям Единого государственного реестра недвижимости:

Раздел 1 Лист 1

Здание			
вид объекта недвижимости			

Лист № 1 раздела 1	Всего листов раздела 1: 2	Всего разделов: 2	Всего листов выписки: 3
--------------------	---------------------------	-------------------	-------------------------

29.04.2022г. № КУВИ-001/2022-65386729	
Кадастровый номер:	40:17:040101:266
Номер кадастрового квартала:	40:17:040101
Дата присвоения кадастрового номера:	04.02.2010

Ранее присвоенный государственный учетный номер:	Инвентарный номер 7080; Кадастровый номер 40:17:040101:0:4
Местоположение:	Калужская обл., р-н Перемышльский, с. Ильинское, дом б/н (инв.№7080)
Площадь:	233.7
Назначение:	Нежилое
Наименование:	Храм Успения Пресвятой Богородицы
Количество этажей, в том числе подземных этажей:	1, в том числе подземных 0
Материал наружных стен:	Каменные
Год ввода в эксплуатацию по завершении строительства:	1723
Год завершения строительства:	1723
Кадастровая стоимость, руб.:	4515364.44
Кадастровые номера иных объектов недвижимости, в пределах которых расположен объект недвижимости:	данные отсутствуют
Кадастровые номера помещений, машино-мест, расположенных в здании или сооружении:	данные отсутствуют
Кадастровые номера объектов недвижимости, из которых образован объект недвижимости:	данные отсутствуют
Кадастровые номера образованных объектов недвижимости:	данные отсутствуют
Сведения о включении объекта недвижимости в состав предприятия как имущественного комплекса:	данные отсутствуют
Сведения о включении объекта недвижимости в состав единого недвижимого комплекса:	данные отсутствуют
Виды разрешенного использования:	данные отсутствуют

полное наименование должности	подпись	инициалы, фамилия
-------------------------------	---------	-------------------

М.П.

Здание			
вид объекта недвижимости			
Лист № 2 раздела 1	Всего листов раздела 1: 2	Всего разделов: 2	Всего листов выписки: 3
29.04.2022г. № КУВИ-001/2022-65386729			
Кадастровый номер:		40:17:040101:266	
Сведения о включении объекта недвижимости в реестр объектов культурного наследия:		Является выявленным объектом культурного наследия, 401610431640006, представляющего собой историко-культурную ценность, Памятник и Церковь Успения (Ильинская), XVII-XVIII вв., 1960-08-30, 1327 решения органов охраны объектов культурного наследия - в отношении объекта недвижимости, являющегося выявленным объектом культурного наследия.	
Сведения о кадастровом инженере:		данные отсутствуют	
Статус записи об объекте недвижимости:		Сведения об объекте недвижимости имеют статус "актуальные, ранее учтенные"	
Особые отметки:		Сведения, необходимые для заполнения разделов: 5 - Описание местоположения объекта недвижимости; 6 - Сведения о частях объекта недвижимости; 7 - Перечень помещений, машино-мест, расположенных в здании, сооружении; 8 - План расположения помещения, машино-места на этаже (плане этажа), отсутствуют.	
Получатель выписки:		Управление по охране объектов культурного наследия Калужской области	

полное наименование должности	подпись	инициалы, фамилия

М.П.

Выписка из Единого государственного реестра недвижимости об объекте недвижимости

Сведения о зарегистрированных правах

Здание			
вид объекта недвижимости			
Лист № 1 раздела 2		Всего листов раздела 2: 1	
Всего разделов: 2		Всего листов выписки: 3	
29.04.2022г. № КУВИ-001/2022-65386729			
Кадастровый номер:		40:17:040101:266	
1	Правообладатель (правообладатели):	1.1	Российская Федерация
2	Вид, номер, дата и время государственной регистрации права:	2.1	Собственность 40-40/001-40/001/003/2016-638/1 11.03.2016 10:21:26
3	Сведения об осуществлении государственной регистрации сделки, права без необходимого в силу закона согласия третьего лица, органа:	3.1	данные отсутствуют
4	Ограничение прав и обременение объекта недвижимости:	не зарегистрировано	
5	Договоры участия в долевом строительстве:	не зарегистрировано	
6	Заявленные в судебном порядке права требования:	данные отсутствуют	
7	Сведения о возражении в отношении зарегистрированного права:	данные отсутствуют	
8	Сведения о наличии решения об изъятии объекта недвижимости для государственных и муниципальных нужд:	данные отсутствуют	
9	Сведения о невозможности государственной регистрации без личного участия правообладателя или его законного представителя:	данные отсутствуют	
10	Правопритязания и сведения о наличии поступивших, но не рассмотренных заявлений о проведении государственной регистрации права (перехода, прекращения права), ограничения права или обременения объекта недвижимости, сделки в отношении объекта недвижимости:	отсутствуют	

полное наименование должности	подпись	инициалы, фамилия

М.П.

F $\frac{98}{4}$

F 98
4

ЦЕРКОВНО-ИСТОРИЧЕСКОЕ

О П И С А Н І Е

УПРАЗДНЕННЫХЪ МОНАСТЫРЕЙ,

НАХОДЯЩИХСЯ ВЪ ПРЕДѢЛАХЪ КАЛУЖСКОЙ ЕПАРХІИ.

СОСТАВИЛЪ

ОПТИННОЙ ПУСТЫНИ

Жавелик

Зеромонахъ Веснидь.

МОСКВА.

ВЪ УНИВЕРСИТЕТСКОЙ ТИПОГРАФІИ.

1863.

18

ПЕРЕМЫШЛЬСКИЙ ШАРОВКИНЪ УСПЕНСКИЙ МОНАСТЫРЬ.

На правомъ берегу рѣки Жиздры, не въ дальнемъ разстоянїи отъ впаденїя ея въ Оку, на высокой открытой площади, стоятъ два каменныхъ храма: одинъ во имя Успенїя Пречистыя Богородицы, большой, съ высокимъ трибуномъ, соединенный колоннадою съ колокольнею, видимо позднѣйшей постройки, а другой двухъ-этажный длинный, такъ называемой, монастырской архитектуры (домоваго расположенїя). Храмы этъ стоятъ нѣсколько поодаль отъ селенїя, которому они служатъ въ настоящее время приходскими церквами. Селенїе это называется Ильинскимъ; черезъ него пролегаетъ большая дорога, идущая изъ Лихвина въ Калугу. А съ площадки, занимаемой храмами, видна вся луговая долина, стелющаяся зеленымъ ковромъ по противоположному (лѣвому) берегу Жиздры; въ концѣ ея рядомъ деревемъ (ракить) обозначается линия другой большой дороги, идущая изъ Козельска въ Калугу. По ту сторону ея видна церковь села Покровскаго, далѣе на сѣверо-востокъ убадный городъ Перемышль и нѣсколько другихъ поселовъ.

Обѣ вышеупомянутыя церкви принадлежали Шаровкину Успенскому монастырю, къ сожалѣнїю, упраздненному въ 1766 году, по частному случаю, говорю: къ сожалѣнїю, ибо не многія изъ оставшихся столько же древни и замѣчательны, какъ эта обитель. Исторїя ея, при всей бѣдности матерїаловъ, не лишена любопытства для Археолога и Историка.

Занимая мѣстность и доселѣ еще лѣсистую, * обитель эта была основана, также какъ и большая часть нашихъ иноческихъ обителей, любителемъ пустынной безмолвнической жизни, около котораго, по времени, собралась семья отшельниковъ и, избравъ его своимъ духовнымъ руководителемъ, образовала общежительное отшельство. Этѣмъ основателемъ былъ инокъ Θεогностъ Шаровка, по имени котораго и основанная имъ обитель получила названіе Шаровкина монастыря. Богоугодная жизнь основателя и собраннаго имъ братства скоро обратили на себя особенное вниманіе владѣльца этѣхъ мѣсть, Князя Воротынскаго, который, принявъ возникшую обитель подъ свое личное покровительство, вмѣсто первоначальной деревянной церкви, воздвигъ и понѣмѣ красующійся каменной храмъ. По своимъ размѣрамъ, вкусу и изяществу лѣнныхъ украшеній изъ бѣлаго лекальнаго кирпича, храмъ этотъ можетъ считаться однимъ изъ лучшихъ въ Калужской Епархіи, и несомнѣнно первымъ изъ числа сельскихъ приходскихъ церквей ея.

Основатель Успенскаго Шаровкина монастыря, инокъ Θεогностъ Шаровка, почилъ о Господѣ въ 1545 году. Онъ погребенъ у южной алтарной стѣны соборнаго храма; надъ могилою его вставлена въ стѣну (изнутри) плита изъ бѣлаго камня съ высѣченною на ней надписью: «лѣта 7053 (1545), мѣсяца Февраля въ 8 день, преставися рабъ Божій инокъ Θεогностъ.» **

* Окрестные лѣса, какъ заповѣдныя, назывались и были дѣйствительно непроходимы. «Одному изъ первыхъ заводчиковъ этого края, Г. Баташову, дано было позволеніе построить заводъ, какъ сказано въ актѣ, въ непроходимомъ лѣсу.»

Есть преданіе, что бывало кто благополучно проѣдетъ дорогою, пролегавшею сквозь этѣ лѣса, тотъ непремѣнно заѣзжалъ въ монастырь служить благодарственный малебень.

На половинѣ дороги отъ Митина завода къ селу Пльинскому есть старая разохватая осокорь, мимо коей пролегаетъ большой трактъ; по преданію, на этомъ мѣстѣ, во время существованія монастыря, была часовня, во имя Св. Николая, въ память чего и теперь въ дуплѣ стараго разохватаго дерева стоитъ его икона, за стекломъ.

** Прозваніе Шаровка, прибавленное къ его имени, находится въ монастырскомъ Синодикѣ, въ статьѣ «Родъ инока Θεогноста Шаровки,» которая предшествуетъ собственно братскому Синодику; эта послѣдняя статья также начинается именемъ Θεогноста, гдѣ онъ уже названъ Строителемъ. «Строителя

Судя по усердію къ обители Князей: Владиміра, Михаила и, въ особенности, Александра Ивановичей Воротынскихъ и на построеніе ими, или при ихъ участіи, рядомъ съ трапезою соборнаго храма Успенія и въ немъ придѣльной церкви во имя св. Евангелиста Іоанна Богослова, можно предположить, что первымъ ктитормъ Шаровкина монастыря, изъ рода Князей Воротынскихъ, былъ отецъ Владиміра, Михаила и Александра, Князь Иванъ Михайловичъ Воротынскій, прославившійся на полѣ ратисмъ въ первой четверти XVI столѣтія и скончавшійся въ ссылкѣ въ Бѣлоозерскомъ Кирилловомъ монастырѣ, куда былъ сосланъ Грознымъ, по неосновательному подозрѣнію въ измѣнѣ.

Какъ бы то ни было, а изъ старинной описи монастырскихъ актовъ видно, что еще въ 1547 году монастырь получилъ отъ Князя Александра Ивановича жалованную грамоту «на деревню Башкатову и на иныя деревни,» а въ 1552 году, значить, спустя только 7 лѣтъ по кончинѣ первоначальника обители, въ ней (какъ видно изъ вкладной книги) уже существовалъ каменный соборный храмъ во имя Успенія Пресвятыя Богородицы. Къ этому же времени относятся и первые вклады Князя Александра Ивановича Воротынскаго, состоявшіе въ украшеніи новосозданнаго храма иконами и утварью. Вклады этѣ отличаются Царскою щедростью благовѣрнаго Князя. До самой своей кончины, послѣдовавшей въ 1565 году, онъ продолжалъ обогащать свое богомолье, Шаровкинъ монастырь (см. ниже при обзорѣніи вкладной книги) благими даяніями. Примѣру Князя Александра Ивановича послѣдовалъ и родной братъ его, Князь Михаилъ Ивановичъ, герой Казанскаго похода. *

Изъ вкладной же книги видно, что въ концѣ 1550 года строилась въ монастырѣ теплая церковь (во имя Сергія чудотворца съ трапезою) и придѣльная церковь во имя Іоанна Богослова. Ктитормъ послѣдней былъ исключительно Князь Александръ Ивановичъ Воротынскій. Церковь эта освящена въ 1560 году, въ при-

пюка Θεοφνοστα.» Очевидно, что это одно и то же лицо и въ надгробной надписи и въ Синодикѣ.

* Михаилъ Ивановичъ въ это время покрылъ себя особою славой въ походѣ на Казань 1552 года, за который былъ украшенъ почетнымъ титуломъ «Государева Слуги;» скончался также на пути въ ссылку, въ 1577 году.

существованіи храмоздателя, самого Князя Александра Ивановича и супруги его, Княгини Марфы. День этотъ ознаменованъ щедрыми вкладами въ новосозданную церковь, которые подробно описаны въ вкладной книгѣ (см. ниже). Въ 1564 году церковь эта была подписана Игуменомъ того же монастыря, Прохоромъ, который былъ иконописцемъ и самъ написалъ довольное число иконъ, какъ въ эту, такъ и въ прочія монастырскія церкви. Образцы его искусства до сихъ поръ можно видѣть въ иконостасѣ соборнаго храма.

Благочестивый Князь Александръ Ивановичъ скончался въ томъ же самомъ году, когда братъ его, герой Казанскаго похода, Михаилъ Ивановичъ, подвергшійся, въ 1561 году, Царской опалѣ и сосланный со всѣмъ семействомъ на Бѣлоозеро, былъ за поручительствомъ духовенства возвращенъ ко Двору, посаженъ въ Царскую Думу и сдѣланъ Намѣстникомъ Казанскимъ и Державцемъ Новосильскимъ. Этимъ обстоятельствомъ объясняется вниманіе, оказанное Грознымъ къ кончинѣ Князя Александра Ивановича. Въ вкладной книгѣ Шаровкина монастыря читаемъ:

«Лѣта 7073 (1565) далъ Царь Государь Іоаннъ Васильевичъ всея Россіи, по Князѣ Александрѣ Ивановичѣ Воротынскомъ 200 рублевъ денегъ.»

Въ (1566 году) Государь же далъ по Князѣ Александрѣ 100 рублевъ денегъ, да на 300 четвертей земли. Того же года, Государь ѣздилъ въ Бѣлевъ, былъ въ монастырѣ и далъ на рыбу и на масло 100 рублевъ денегъ.»

Въ слѣдующемъ 7075 (1567) году онъ явилъ новый знакъ благоволенія къ обители, давъ ей жалованную тарханную грамоту на ея вотчины (см. опись мон. актовъ). Далѣе во вкладной книгѣ читаемъ: «Въ (1583) году далъ Государь Царь по Царевичѣ Іоаннѣ образъ Пречистыя Богородицы на золотѣ, * да три достакана сребрены. Да Государь же далъ два образа Пречистыя по товарищѣ по Велинѣ, да по Прокофьи, оба на золотѣ. Да Государь же далъ по Князѣ Щенятетѣ 49 рублевъ съ гривною.»

Да въ 92 (1584) году далъ Государь Царь по своимъ опальныхъ людяхъ въ домъ Владычицы милостыни 90 рублевъ денегъ при Игуменѣ Макаріи, да при Казначей Оеогностѣ.»

* Преданіе говоритъ, что это тотъ самый образъ, который нынѣ находится мѣстнымъ въ Николаевскомъ придѣлѣ теплаго храма.

Племянники Князя Александра Ивановича, дѣти брата его Михаила, также не забывали своего богомолья. Въ числѣ актовъ обители находимъ ихъ жалованную грамоту на вотчину, деревню Козменки, относящуюся къ 92 (1584) году.

Примѣру своихъ предковъ, въ милостивомъ расположеніи къ обители, послѣдовалъ и Князь Иванъ Алексѣевичъ, послѣдній изъ рода Князей Воротынскихъ, со смертію котораго онъ угасъ въ мужескомъ колѣнѣ.

Князь Иванъ Алексѣевичъ приходился по матери своей (изъ фамилии Стрѣшневыхъ) двоюроднымъ братомъ Царю Алексѣю Михайловичу и находился при немъ безотлучно.

Вѣроятно, по его же ходатайству обитель Шаровкина удостоена милостивымъ подаяніемъ и отъ щедротъ Царскихъ: во 167 (1659) году, записано въ вкладной книгѣ: «по Государеву указу дано вкладу изъ Приказу Большаго Дворца на церковное строеніе 80 рублевъ при Игуменѣ Филаретѣ.» * Къ царствованію Алексѣя Михайловича также относится жалованная грамота его обители «на Бѣлевскую вотчинную землю и примѣрную села Стромка да села Рыхлѣва 156 (1648) году.»

Послѣдніе вклады того же Ивана Алексѣевича относятся къ 1670 году.

Онъ скончался 24 Іюля, 1679 года. Современные Ивану Алексѣевичу Воротынскому вкладчики обители были, Князь Ѳеодоръ Юрьевичъ Хворостиницъ и жена его, Княгиня Елена Борисовна.

Послѣдніе Царскія вклады въ обитель Успенія были: а) облаченія, пожертвованныя Царемъ и Великимъ Княземъ, Ѳеодоромъ Алексѣевичемъ (1676—1682) по отцѣ его, Царѣ и Великомъ Князѣ, Алексѣѣ Михайловичѣ, по Государынѣ Царицѣ и Великой Княгинѣ, Марьѣ Ильиничнѣ, и по Государѣ Царевичѣ и Великомъ Князѣ, Алексѣѣ Алексѣевичѣ (см. ниже, въ опис. мон. имущества): «а то Государева жалованья облаченіе (прибавлено въ описи) дано заступою Окольниковичаго Бориса Гавриловича Юшкова, по челобитію Строителя Старца Савватія, въ 185 (1677) году.»

* Къ этому же времени, по всей вѣроятности, надобно отнести обновленіе нынѣшняго величественнаго соборнаго храма обители во имя Успенія Пр. Богородицы.

Отъ Государыни Царевны Великой Княжны Евдокіи Алексѣевны жалованья даны два покрова, да воздухъ.

Послѣ Князей Воротынскихъ, однимъ изъ самыхъ усердныхъ благодѣтелей обители является Стольникъ Иванъ Ивановичъ Чичеринъ, который принялъ здѣсь иноческій образъ и погребенъ въ этой обители, въ придѣлѣ Св. Іоанна Богослова; надъ могилою его, въ западной стѣнѣ сего придѣла, вставлена каменная плита съ рельефною надписью: «7148 (1640) года Сентября въ 28 день представися рабъ Божій схимникъ Иванъ Ивановичъ Чичеринъ.»

Вклады его начались съ 1606 года и продолжались безпрерывно до самой кончины. *

Въ 1642 году погребенъ въ обители Константинъ Григорьевичъ Юшковъ и данъ по немъ значительный вкладъ (см. вкладную книгу).

Кромѣ упомянутыхъ выше, наиболѣ замѣчательными вкладчиками обители, въ теченіи XVII столѣтія, были:

- а) Стольникъ Иванъ Ѳеодоровичъ Бутурлищъ.
- б) Ѳеодоръ Аврамовичъ Лопухинъ.
- в) Бояре Кошелевы, изъ коихъ Василій Семеновичъ Кошелевъ, убитый подъ Смоленскомъ, погребенъ въ сей обители въ 1634 году, Сентября 6 дня.
- А Ѳеодосій Ощера Кошелевъ постриженъ въ сей обители.
- г) Василій Семеновичъ и сынъ его Стольникъ Григорій Васильевичъ Рожновъ.
- д) Тарасій Михайловичъ Павловъ.
- е) Князь Григорій Константиновичъ Волконскій.
- ж) Шепелевъ: «Воинъ Ивановичъ Шепелевъ, а подлинное имя Петръ.»
- з) Стольникъ Никита Никифоровичъ Спѣсивцевъ.
- и) Щербачевы, і) Засѣцкіе, Племянниковы, к) Темиряевы, л) Панины, м) Ладыженскіе, н) Бахтины, о) Сиѣшчевы, п) Власьевы, и многіе другіе.

«Въ 1684 году, по Указу Великихъ Государей Царей и Великихъ Князей, Іоанна и Петра Алексѣевичей, всея Великія и Малыя

* Кромѣ Ивана Ивановича изъ рода Чичерина, постриженъ въ этой обители «Андрей Григорьевичъ Чичеринъ.»

и Бѣлыя Россіи Самодержцевъ, и по наказной памяти, за приписью Дьяка Григорія Посникова, велѣно Приказу Большаго Дворца подъячюму, Лукѣ Волкову, ѣхать въ Перемышльской уѣздъ въ Шаровкинъ монастырь и того монастыря въ вотчины; для того, что въ нынѣшнемъ во 192 году, Декабря въ 28 день, Великіе Государи Цари и Великіе Князья, Іоаннъ и Петръ Алексѣевичи, всея Великія и Малыя и Бѣлыя Россіи Самодержцы, и сестра ихъ, Великая Государыня Царевна и Великая Княжна, Софья Алексѣевна указали тотъ монастырь со крестьянами и съ бобылями, и съ пашнею, и съ сѣнными покосами, и съ рыбными ловлями, и со всѣми угодыми, что написано къ тому монастырю въ писцовыхъ и въ переписныхъ книгахъ, приписать Пречистыя Богородицы къ Донскому монастырю.»

Изъ описи, составленной по этому поводу подъячимъ Лукою Волковымъ, видно, что Шаровкинъ монастырь находился тогда въ слѣдующемъ состояніи:

1) Соборная церковь Успенія Пречистыя Богородицы, каменная, а къ ней придѣлана церковь Іоанна Богослова, да придѣлъ Екатерины Христовы мученицы, да къ той же церкви и придѣламъ придѣлана панертъ, крыта тесомъ, а глава настоящей церкви крыта чешуею дубовою, а крестъ на церкви мѣдный золочень, а на придѣлѣ Іоанна Богослова глава покрыта черепицею муравленою, крестъ деревянной, опаянъ бѣлымъ желѣзомъ, а внутри настоящей Церкви и въ придѣлѣ Екатерины Христовы мученицы писмо стѣнное старинное.

Въ настоящей церкви Божіе милосердіе (т. е., иконы), на правой сторонѣ:

а) Образъ Всемиловитаго Спаса Нерукотвореннаго: писмо Греческое, обложенъ сребромъ басмою. На той же дскѣ пониже Спаса, образъ: Не рыдай мене мати; вѣнцы всѣ рѣзныя.

Свѣща передъ образомъ восковая на свѣщникѣ бѣлова желѣза.

б) Образъ Успенія Пречистыя Богородицы, обложенъ серебромъ басмою, позолочень.

У Спаса вѣнецъ рѣзной серебрянной позолочень, у Спаса жъ панагія. *

* Обѣ этѣ иконы и понынѣ украшають иконостасъ соборнаго храма.

в) Образъ Знаменія Богородицы обложенъ серебромъ сканью съ камушки бирюзки и виниса. У Богородицы и у Апостоловъ вѣнцы басемныя серебрянныя позолочены, а письмо Греческое.

Передъ образомъ свѣща деревянная, писана красками, на свѣщникѣ бѣлова желѣза.

Образъ Пречистыя Богородицы Печерскія, обложенъ серебромъ басмою, вѣнцы у Богородицы и у Предвѣчнаго Младенца рѣзныя, цата чеканная, а въ ней три камня бирюза, да два достаканцовъ, да у Печерскихъ Антонія и у Θεодосія вѣнцы и цаты рѣзныя серебрянныя позлащены.

Образъ Пророка Іліи писанъ на празелени.

Образъ Сергія Радонежскаго Чудотворца писанъ на празелени.

Противъ праваго клироса на аналоѣ:

Образъ Пречистыя Богородицы Одигитрія, въ кіотѣ серебряномъ, затворы золоченые рѣзныя, окладъ у Богородицы чеканной, вѣнецъ съ коруною и цата чеканная позолочены, а въ вѣнцѣ и корунъ и въ цатѣ 19 камней яхонтовыхъ и лалы и изумруды; поднизь и ожерелье и рясы жемчугъ крупный, да у того же образа прикладъ крестъ изумрудный въ золотѣ, да понагѣя.

Образъ Пречистыя Богородицы Знаменія, камень роза въ золотѣ, серги золотыя одиночки, зерна бурмицкія. У того жъ образа пелена Пречистыя Богородицы Одигитрія шита золотомъ по красному подпись кругомъ, низанъ тропарь «О тебѣ радуется» жемчугомъ, въ вѣнцѣ камня, двѣ винисы да восемь достоканцевъ.

Передъ образомъ лампада мѣдная на подсвѣчникѣ желѣзномъ.

Образъ путной Пречистыя Богородицы Владимірскія въ кіотѣ серебряномъ, окладъ чеканный серебрянной позолоченъ, вѣнецъ и коруна и цата чеканныя, въ вѣнцѣ и корунъ и цатѣ 11 камушковъ виниса, да бирюза, четыре зерна бурмицкія.

Образъ «О тебѣ радуется» писанъ на празелени.

Да на тяблехъ:

Образъ Богородицы Казанскія, и тотъ образъ въ прошломъ во 182 году поднесенъ дозорщику Петру Строеву, какъ досматривалъ засѣчнаго заповѣднаго лѣсу и монастырскаго, что вновь отведенъ.

Образъ Воскресенія Христова, окладъ басемный позолочень, вѣнцы рѣзныя. А поставилъ тотъ образъ города Козельска Старець Василій Ивановичъ сынъ Кастеринъ, а было обѣщаніе ему постричься, и тотъ образъ въ описныхъ книгахъ.

На лѣвой сторонѣ:

Образъ Успенія Пречистыя Богородицы, обложенъ серебромъ басемнымъ; у Спаса и у Богородицы три вѣнца и три цаты серебряныя, чеканныя, позолочены; у двухъ Святителей вѣнцы чеканные, у Апостола и у Ангеловъ вѣнцы рѣзныя позолочены. У того же образа пелена атласъ алый, крестъ кружево серебряное, опушка камка лазоревая.

Свѣща деревянная, писана красками на свѣщникѣ бѣловаго желѣза.

Образъ Пречистыя Богородицы Одигитрія, писанъ на празелени.

Образъ Николая Чудотворца съ житіемъ, писанъ на празелени.

Образъ Екатерины Христовы мученицы.

Противъ лѣваго крѣпоса на аналоѣ:

Образъ Пречистыя Богородицы Казанскія, обложенъ серебромъ, вѣнцы сканью, цата басемная, въ вѣнцѣ, пять каменевъ поднизь жемчужная, а въ ней каменя двѣ виписы да пять достаканцевъ. У того же образа крестъ яшмовой, обложенъ серебромъ, позолочень, у креста четыре жемчуженки, двѣ проныски серебряныя съ каменіемъ, рясы жемчужныя, въ кіотѣ деревянномъ, писана кіота красками и лики, краска полиняла.

За лѣвымъ клиросомъ:

Образъ Богородицы «Достойно есть» писанъ красками.

Да вновь принесень образъ Всемилоствиваго Спаса, обложенъ, окладъ басемной серебряной позолочень, вѣнецъ и окладъ гораздо ветхъ и во многихъ мѣстахъ попортился, а принесень на гробъ, какъ погребали Ивана, Петрова сына, Чичерина.

Двери Царскія и столпцы и сѣнь старинныя рѣзныя, ветхи.

Въ алтарѣ:

Престолъ каменный покрытъ камкою зеленою. На престолѣ Евангеліе повседневное, ветхое, печатное, оболочено бархатомъ червчатымъ; Евангелисты серебряныя басемныя позолочены, ветхъ гораздо. Да крестъ обложенъ серебромъ басемнымъ, позолоченъ, распятіе чеканное, серебряное, безъ позолоты.

Да въ ризницѣ:

Евангеліе напребстольное праздничное, печатное; Евангелисты и заставки на листахъ прописованы золотомъ; обложено бархатомъ чернымъ, а распятіе и Евангелисты и вся цка серебрянная чеканная, золочены, и защепки серебрянныя жъ, на исподней цкѣ низъ наугольниковъ серебрянъ же, позолоченъ.

Другое Евангеліе (тоже окладное).

Крестъ благословлящій обложенъ серебромъ чеканнымъ, позолоченъ, а въ немъ мощи Гурія Казанскаго Чудотворца; въ крестѣ же четыре камени: двѣ бирюзы, двѣ виписы. Сосуды церковныя серебрянныя; воздухъ атласъ золотой обложенъ дорогами таусинными; крестъ кружево золотное, подложенъ дорогами двоеличными; два покрова участковые, обложены дорогами двоеличными крестъ, кружево золотное, подложенъ зеендью

Кадило серебряное, чеканное, позолочено

Панагія серебряная, позолочена, дачи Ивана Чичерина.

Р и з ы:

- 1) Ризы атласъ золотной Турской, оплечья шито золотомъ и серебромъ по черному бархату, опушка атласъ золотной, подложены киндякомъ зеленымъ.
- 2) Ризы камка мѣлкотравная, оплечья шиты золотомъ и серебромъ по красному бархату, опушка дороги полосатая, подложены крашениною лазревою.
- 3) Ризы камка кармазины куөтеръ, зеленая, оплечья бархатъ золотой, опушка атласъ мѣлкотравчатой, подложенъ зеендью лазревою.
- 4) Ризы камка зеленая куөтеръ, оплечья атласъ золотной, опушка дороги полосатая, подложены крашениной

- 5) Ризы атласныя желтыя, оплечья атласъ золотной, опушка атласъ полосать, подложены крашеною лазоревою.
- 6) Ризы камчатныя одомашковыя темновишневыя, оплечья атласъ золотной, опушка камка зеленая мелкотравная, подложены киндякомъ зеленымъ.
- 7) Ризы изуоренныя черныя, оплечье оксаметное.
- 8) Ризы дороги бѣлыя
- 9) Ризы тафта желтая
- 10) Ризы полотняныя бѣлыя.

Да вновь же ризы:

Жалованья Государя Царя и Великаго Князя Феодора Алексѣевича, по отцѣ его, Государевѣ, Государѣ Царѣ и Великомъ Князѣ, Алексѣѣ Михайловичѣ, и по Государынѣ Царицѣ и Великой Княгинѣ, Марьѣ Ильичнѣ, и по Государѣ Царевичѣ и Великомъ Князѣ, Алексѣѣ Алексѣевичѣ.

Ризы камчатныя, камка бѣлая травчатая, оплечья бархатъ золотной по красной землѣ, опушка атласъ красной же гладкой, подложены киндякомъ рудожелтымъ, внизу на подкладкѣ опушка противъ атласу дороги желтые.

Да подризникъ дороги двоеличныя, шелкъ красный съ желтымъ, оплечья атласъ травчатой по красной землѣ безъ золота, опушка на подольникѣ дороги красныя, подложена зенденю; внизу опушка киндяшная желтая.

Епитрахель участковая по красной землѣ, на ней десять пуговицъ серебряныхъ, опушка атласъ зеленый, семь кистей шелковыхъ съ золотомъ, у кистей варворки серебряныя.

Поручи бархатъ золотной съ серебромъ по червчатой землѣ, опушка атласъ рудожелтой, у поручей же 10 пуговицъ круглыхъ серебряныхъ золоченыхъ.

А то Государева жалованья облаченіе дано заступою Окольниковичаго Бориса Гавриловича Юшкова, по челобитью Строителя Старца Савватія, въ прошломъ во 185 году, въ Февралѣ мѣсяцѣ.

Да вновь же Государыни Царевны и Великой Княжны, Евдокии, Алексѣевны жалованья даны два покрова да воздухъ: обьярь золотная травчатая по червчатой землѣ, обложены обьярь бѣлая серебрянная, подложены дорогами двоеличными, осиновой цвѣтъ.

Да вновь же ризы даны Петромъ Чичеринымъ по сынѣ его, Иванѣ.

Ризы камчатныя, камка рудожелтая травчатая, оплечье бархатъ травчатой, серебреной съ золотомъ.

Въ числѣ печатныхъ книгъ, кромѣ богослужебныхъ, показаны:

- 1) Служебникъ печатной, ветхъ, стараго выходу, отдавъ по Указу Святѣйшаго Іоакима, Патріарха Московскаго и всея Рос-
си, Архимандриту Варсонофію.
- 2) Книга О вѣрѣ, печатная.
- 3) Книга Освященію иноземцевъ, печатная, въ полдестъ.
- 4) Книга Синоникъ (т. е., Синодикъ), тутъ же и вкладная пись-
менная.
- 5) Книга Брашно духовное.
- 6) Книга Мечь духовный.

Книги письменныя.

- 1) Книга Ефремъ Сиринь.
- 2) Книга Аввы Дороея.
- 3) Книга Сергіево житіе.
- 4) Книга Соборникъ постный.
- 5) Книга Лѣстничникъ.
- 6) Книга Бесѣды Евангельскія.
- 7) Книга Соборникъ.
- 8) Книга Стихораль пѣвчая.
- 9) Книга Житіе Святыхъ.
- 10) Книга Прологъ, мѣсяць Мартъ.
- 11) Книга Патерикъ Скитскій.
- 12) Книга Александра Свирскаго.
- 13) Книга Пафнутія Боровскаго.
- 14) Книга Тріодъ Постная.
- 15) Книга Миней: Іюль, Октябрь, Ноябрь.
- 16) Книга Служебникъ.
- 17) Книга Старчество.
- 18) Книга Ирмолой съ праздники и Богородичны, въ началѣ про-
писованы заставки золотомъ, а подпись въ книгѣ Бусдерева мо-
настыря.

2) Въ придѣлѣ Іоанна Богослова: Образъ Свѣтыя Живоначальныя Троицы, писанъ на краскахъ, въ кіотѣ деревянномъ.

Образъ настоящей Іоанна Богослова, писанъ на краскахъ, въ кіотѣ деревянномъ.

Царскія двери и столпцы и сѣнь рѣзныя верхи на тяблѣхъ Деисусы и праздники писаны красками.

3) Церковь каменная жъ Сергія чудотворца Радонежскаго съ трапезою и келарскою крыта, церковь и трапеза тесомъ, глава крыта черепицею муравленою, крестъ на церкви деревянной, опаянъ желѣзомъ бѣлымъ.

Въ церкви Божіе милосердіе.

Образъ мѣстный Живоначальныя Троицы, писанъ на краскахъ.

Образъ настоящей Сергія чудотворца Радонежскаго, съ житіемъ, писанъ на золотѣ.

Образъ Пречистыя Богородицы Одигитрія, писанъ на краскахъ.

Деисусъ писанъ на краскахъ; царскіе двери и столпцы и сѣнь писаны на краскахъ же.

Колокольня каменная шатровая; глава и крестъ опаяны бѣлымъ желѣзомъ; на ней шесть колоколовъ большихъ и малыхъ.

Да на той же колокольнѣ противъ колоколовъ, на брусѣяхъ, устроены чуланъ, а въ немъ поставлены часы боевыя большія съ перечастиемъ и съ кругомъ указнымъ, а великія колеса, кои приведены къ боевымъ колоколамъ съ четверть аршина, а съ перечастья приведены молоты къ четыремъ колоколамъ стальными пружинами, а у колокола по двѣ пружины, а пятой молотъ приведенъ къ большому колоколу, а вѣсу въ дѣлѣ 22 пуда, кромѣ стали и укладу.

Да въ монастырѣ келлей:

Келля Ігуменская тройня съ сѣньми, на подклѣтахъ глухихъ.

Келля двойня съ сѣньми, казенная.

Да Ігуменская келля тройня новая, на жилыхъ подклѣтахъ.

Братскія келліи:

Двойня съ сѣньми.

Да три келліи одинокія съ сѣньми.

У заднихъ воротъ изба воротная.

А въ нихъ братіи:

Два Священника черныхъ.

Да шесть братьевъ рядовыхъ.

Пономарь, попь вдовой Аввакумъ.

Дьячекъ, Коцдрашко Іевлевъ.

Два хлѣбника: одинъ пришлоу, а другой крестьянской, Бѣлевскаго уѣзда села Стромка.

Поваренные ребята:

Двое: крестьянскія дѣти.

Да подь теплою церковію въ казенной палатѣ монастырскихъ крѣпостей и всякой рухляди:

Въ числѣ рухляди показано:

Между прочимъ 17 боташковъ желѣза, 23 листа желѣза бѣлаго, пистоль солстры, четыре карабина, двѣ пицали ломаны.

Кафтани лазоревой суконной, ветхъ, 40 аршинъ холста посконнаго.

15 пудовъ шерсти овечей и тому подобнаго хозяйственнаго запаса.

Далѣ слѣдуетъ опись домашней оловянной и желѣзной посуды всякой.

Да подь тою теплою церковію и подь трапезою въ полатахъ запаса: 2 четверти муки, 4 четверти проса, 33 четверти крупъ гречневыхъ, осмина гороху, 10 четвертей сѣмя коноплянаго, четверть муки гречневой, 2 четверти пшеницы, 6 четвертей гречихи.

Подь тою же церковію погребъ, да поварня, хлѣбня, да погребъ дубовой съ выходомъ, на немъ анбаръ.

На монастырѣ 4 житницы, а въ нихъ хлѣба 545 четвертей ржи, 100 четвертей овса, 6 четвертей ячменю.

Да позади властелинскихъ келлей садъ, а въ немъ 50 яблонь; 4 груши, да три сливы, старыя деревья.

Святыя ворота, а на воротахъ Деисусъ 9 иконъ, крытая калитка, на калиткѣ образъ, Распятіе Господне, писанъ на обѣ стороны, на другой сторонѣ писанъ образъ Іоанна Богослова.

Да отъ святыхъ воротъ около монастыря ограда 74 звена заборныхъ да на углахъ три башни ветхи.

Да за монастыремъ конюшенной и воловий дворы.

На конюшенномъ дворѣ стоялыхъ лошадей: иноходець гнѣдь, грива на лѣво, на лѣвомъ окороку тавра большая Ногайскихъ лошадей (слѣдуетъ описаніе 6 лошадей).

Подъемныхъ лошадей 18.

На воловьемъ дворѣ 16 коровъ дойныхъ, 7 телокъ годовиковъ, 12 подтелковъ, 34 овцы, 12 большихъ и малыхъ свиней, 8 поросятковъ.

Да за монастыремъ же садъ на двѣ десятины, а деревья старья.

Да за конюшеннымъ дворомъ огородъ хмѣльникъ.

Да къ монастырю вотчинъ: въ Желоховскомъ стану: а) подъ монастыремъ слободка сельцо Ильинское, б) деревня Митино на рѣчкѣ на Песочнѣ; да подъ тою же деревнею мельница на рѣчкѣ Песочнѣ.

в) Деревня Селюменевская, Петровская тожь.

г) Село Варворенки на рѣчкѣ на Шторѣ, а въ немъ церковь великаго мученика Дмитрія Селунскаго деревянна, клѣтци.

Въ томъ же селѣ дворъ монастырской.

д) Деревня Кузменки на рѣчкѣ на Шторѣ.

е) Деревня сельцо нижнее Олопово на рѣкѣ на Столбнѣ.

ж) Деревня Момрякова, что на Окѣ рѣкѣ.

Пустоши: а) что была деревня Добрая на сухомъ колодезѣ, б) что была деревня Долгушина на рѣчкѣ на Долгушѣ, в) что была деревня Башкотова, г) что была деревня Романова, д) что была деревня Зыкова, е) что была деревня Выползова, ж) деревня Воротынова, на рѣчкѣ Оползенкѣ, з) деревня Саншина на Столбинскомъ колодезѣ, и) что былъ починокъ Долгушинъ, і) что былъ починокъ Пванеевъ, к) что была деревня Крутая на крутомъ верху, а Ефремовъ Починокъ тожь, на рѣкѣ Жиздрѣ, л) что была деревня Пакрина, м) что была деревня Калповская, н) что была деревня Азаровка, о) что была деревня Соболиха.

Да подъ монастыремъ перевозъ на рѣкѣ на Жиздрѣ.

Да по приправочнымъ книгамъ Поликарпа Давыдова да подъячаго Осипа Мошкина 128 (1620) году:

Къ монастырю рыбныя ловли въ рѣкѣ Жиздрѣ лѣваго берега, отъ устья Дубоваго Истоку внизъ до устья Синѣва озера, а пра-

вой берегъ изъ рѣки Жиздры устья рѣчки Проплетеной до межи дѣвичья монастыря деревни Аѳонки Палкина, и съ бобровыми гоны, да подь деревнею Момрековою рыбныя ловли по рѣкѣ Окѣ, одного берегу полверсты, а въ другомъ мѣстѣ Оки жъ рѣки, гдѣ лавливали Государевы ловцы, отъ устья Осца до межи дѣвичья монастыря деревни Аѳонки Палкина, подлѣ отмѣсной лугъ, что имъ далъ Князь Александръ Воротынской.

Да къ монастырю жъ озеръ съ рыбными ловлями у Села Покровскаго да подь Романовою деревнею Рыбныя же ловли прилегли къ селу Олопову съ монастырской стороны, не переѣзжая рѣки Жиздры: тишь Князь Михайловскій: да озерко Бирилово, да озерко Козловское, за рѣкою за Жиздрою: озерко Исацкое, да озерко Ильинское.

Плесо на рѣкѣ на Окѣ тишь Дорогань Живоначальныя Троицы Лютикова монастыря, вообще ловять рыбу, и бобровыя гоны по обѣ стороны противъ своихъ береговъ до Желоховскихъ водъ, да къ тиши Дорогани, на прѣздѣ ловцамъ, лугу десятина.

Да къ тому же Шаровкину монастырю лугъ отмѣсной на Окѣ усть Осца, что далъ Князь Александръ Воротынской 21 десятину сѣна, ставитца 420 копенъ. Новосильскаго уѣзда село Глубки на рѣкѣ на Зушѣ, по обѣ стороны рѣки Зуши земля монастырская; въ селѣ Глубкахъ церковь, два престола: Казанскія Богородицы не освященъ, а Св. Николая Чудотворца освященъ, а церковь весьма ветха, чуть не развалилася.

Монастырской дворъ въ селѣ.

Деревня Городилова.

Въ Бѣлевскомъ уѣздѣ, въ Погорѣльскомъ стану, село Стромокъ на рѣкѣ на Стромкѣ, а въ немъ церковь во имя Рождества Богородицы съ придѣломъ Козьмы и Даміана, древянна, клѣцки.

Да къ тому же селу Стромку деревня Мизгѣя на рѣкѣ на Мизгѣи, на ней мельница; сельцо Рахлѣево на рѣкѣ на Молотовкѣ; пустошь, что была деревня Головино.

Въ Черемышльскомъ уѣздѣ, въ Квасотинскомъ стану, пустошь, что была деревня Яковлева.

Изъ числа послѣдующихъ 82 лѣтъ существованія обители, т. е., со времени ея приписки къ Московскому Донскому монастырю въ 1684 году и до упраздненія, въ 1766 году, 80 лѣтъ она состояла приписною и только два года жила самостоятельною

жизнию, и отъ всего этого періода мы имѣемъ лишь нѣсколько данныхъ, записанныхъ на листахъ ея вкладкой книги.

Изъ той же книги замѣтно, что вниманіе, какимъ пользовалась обитель въ XVI и XVII столѣтіи отъ окрестныхъ владѣльцовъ, съ тѣхъ поръ, какъ она сдѣлалась приписною къ большому монастырю, значительно уменьшилось. Лишь изрѣдка встрѣчаемъ вклады, но уже далеко не столь щедрые, какъ прежде, по естественному опасенію, что они могутъ быть употреблены не на мѣстѣ, а служить къ усиленію средствъ той обители, къ коей эта приписана. Къ этому періоду монастырской жизни принадлежитъ документъ, любопытный въ исторіи края, относящійся къ основанію, на монастырской землѣ, при деревнѣ Митиной, винокуреннаго завода, который въ послѣдствіи былъ обращенъ въ чугунно-плавильный заводъ, существующій тамъ и понынѣ (см. въ Приложеніи).

Заводъ этотъ отъ перваго учредителя, Г. Баташева, перешелъ вскорѣ къ Масловымъ, а нынѣ принадлежитъ Г-жѣ Бепардаки, (рожденной Масловой же). Имъ долго управлялъ Г. Я. Бурцовъ (изъ заводскихъ служителей), который усердно поддерживалъ церкви села Ильинскаго въ званіи ихъ церковнаго старосты.

Въ послѣдніи 20 лѣтъ существованія обители, ей особенно благодѣтельствовала, какъ видно изъ вкладной книги; владѣлица вышеупомянутаго чугунно-плавильнаго Митина завода, Г. Анисья Семеновна Маслова (см. Вкладную книгу). *

Изъ этѣхъ вкладовъ видно, что въ 1745 и послѣднихъ годахъ возобновленъ иконостасъ въ соборной церкви Успенія и придѣльной Юанна Богослова, а въ теплой церкви преподобнаго Сергія перемощенъ вновь полъ. А съ 1749 года производилось въ монастырѣ строеніе каменной церкви во имя преподобнаго Сергія Чудотворца. По разсказамъ старожиловъ, въ пожаръ 1766 года сгорѣла и одна церковь; а какъ обѣ старинныя церкви монастырскія, соборная Успенская и теплая во имя преподобнаго Сергія, существуютъ понынѣ, то и надобно предполагать, что это сказаніе относится къ строившейся вновь отдѣльной теплой церкви во имя преподобнаго Сергія, которой, можетъ быть, хотѣли замѣнить древнюю и маломѣстительную транезную.

* Послѣ Г. Масловой усердіемъ къ монастырю замѣчательнъ постриженецъ онаго, монахъ Игнатій (см. Вкладную книгу).

По духовному штату, Успенскій Шаровкинъ монастырь оставленъ въ числѣ заштатныхъ монастырей Крутицкой Епархіи, на своемъ содержаніи, съ 7 монашествующими. Но черезъ два года послѣ сего, а именно въ 1766 году, пожаръ истребилъ все деревянное строеніе въ обители, т. е., келліи, конюшенной, скотной дворы и ограду вокругъ монастыря, а по вышесказанному преданію, и вновь построеную теплую церковь во имя преподобнаго Сергія.

Причину пожара, истребившаго обитель, мѣстный разсказъ относитъ къ слѣдующему случаю. Послѣ учрежденія духовныхъ штатовъ, состоявшихся въ 1764 году, при отобраніи въ казну монастырскихъ имуществъ, присланъ былъ въ Шаровкинъ монастырь съ этою цѣлью, отъ Коллегіи Экономіи особыи Коммисаръ (нѣкоторые называютъ его Надѣжинымъ), который, поселившись въ обители и пользуясь безгласіемъ бѣдныхъ иноковъ (братство заштатнаго монастыря уменьшено было до 7 человекъ), дѣлалъ въ монастырѣ, что хотѣлъ, дни проводилъ съ собаками на охотѣ по окрестнымъ лѣсамъ, а ночи въ безобразномъ кутежѣ. Его-то неосторожности общее мѣстное преданіе единогласно приписываетъ пожаръ, истребившій обитель и бывшій поводомъ ея конечнаго запустѣнія, послѣ болѣе 200 лѣтняго существованія.

Уцѣлѣвшіе храмы обители, особенно соборный, по своему изяществу, громко напоминаютъ о средствахъ и усердіи первыхъ ктиторовъ обители, и заставляютъ сожалѣть о ея упраздненіи, тѣмъ болѣе, что оно не было дѣломъ высшаго правительственнаго распоряженія, а лишь послѣдствіемъ несчастнаго случая. А какъ это случилось въ эпоху общаго закрытія многихъ монастырей, то и некому было походатайствовать объ отсрочкѣ слишкомъ поспѣшнаго распоряженія Епархіальнаго начальства; а случись это нѣсколько годами ранѣе, или позже, несомнѣнно нашлись бы усердствующіе для восстановленія св. обители; возобновить же было и не трудно, ибо оба ея древніе храмы, со всею церковною утварью, остались невредимы, истреблены лишь новостроенная церковь, жилое строеніе и хозяйственныя заведенія.

Изъ матеріаловъ недоконченнаго теплаго храма построена нынѣшняя колокольня, вмѣсто обветшавшей шатровой.

Изъ Вкладной книги видны имена иноковъ, управлявшихъ обителью въ 200-лѣтній періодъ ея существованія.

- | | |
|---|--------------|
| 1) Первоначальникъ обители, Строитель инокъ | 1544 |
| 2) Игумень Прохоръ | 1552 |
| 3) — — Паисій | 1577 |
| 4) — — Макарій | 1584 |
| 5) — — Кирилль | 1609 |
| 6) Строитель Иона Челоскинъ | 1614 |
| 7) Игумень Ювъ | 1621 |
| 8) — — Пафнуцій | 1626 |
| 9) — — Діонисій | 1629 — 1643 |
| 10) — — Леонидъ | 1645 |
| 11) — — Филареть | 1659 — 1665 |
| 12) — — Прохоръ | 1665 |
| 13) — — Юсифъ | 1668 — 1669 |
| 14) Строитель Филареть | 1670 |
| 15) — — Савватій | 1675 |
| 16) Игумень Аванасій | 1680 — 1684. |

Въ этомъ году обитель была приписана къ Донскому монастырю.

Намѣстники, назначаемые изъ Донскаго монастыря:

- | | |
|-----------------------------------|-------------|
| 17) Игумень Тихонъ упоминается | 1686 — 1687 |
| 18) Строитель Иона | 1695 |
| 19) — — Ювъ | 1697 |
| 20) Монахъ Иона | 1700 |
| 21) Геромонахъ Филареть | 1715 |
| 22) Казначей Сергій | 1722 |
| 23) Геромонахъ Порфирій Рахинскій | 1753 |

былъ перемѣщенъ отсюда Игуменомъ въ Благовѣщенскую Городеченскую пустынь (бывшаго Серпейскаго уѣзда, на границѣ съ Ельнинскимъ).

Синодикъ соединенъ съ Вкладной книгою. Судя по тому, что о немъ уже упомянуто въ монастырской описи 1684 года, а послѣ въ помянникѣ Патріарховъ (первой записи) вписанъ Питиримъ, и уже послѣ него Никоиъ, надобно отнести время написанія этого Синодика въ царствованію Θεодора Алексѣевича (1676 — 1682) и къ патріаршеству Юакима (съ 1674).

Въ Синодикѣ, въ братскомъ Помянникѣ, между иноками схимниками и Геромонахами обители записаны, безъ означенія лѣтъ, Строители и Игумены и нѣсколько Архимандритовъ въ слѣдую-

щемъ порядкѣ: 1) Строитель инокъ Θεогноств (ум. 1545), 2) Игумень Пимень, 3) Игумень Прохоръ (упоминается во Вкладной книгѣ 1552), 4) Игумень Паисій (упом. 1577), 5) Игумень Пимень, 6) Игумень Варлаамъ, 7) Игумень Боголюбъ, 8) Игумень Сергій, 9) Архимандритъ Ирнархъ, 10) Схиигумень Леонидъ (уп. подъ 1645 г.), 11) Архимандритъ Герасимъ, 12) Игумень Никодимъ, 13) Схиархимандритъ Веніаминъ, 14) Архимандритъ Лаврентій (Донскаго монастыря, во Вкладной книгѣ упоминается подъ 1720 годомъ, отказалъ на поминовленіе души своей въ Шаровкинъ монастырь 100 руб. денегъ).

Примѣчаніе. Очевидно, что Игумены Пимень, Варлаамъ, Боголюбъ и Сергій также должны быть включены въ списокъ Настоятелей обители, управлявшихъ ею въ промежутокъ 1545 — 1645 годовъ; но какъ не извѣстны года ихъ управленія, то и неизвѣстно, какое имъ дать мѣсто въ списокѣ Настоятелей, составленномъ по Вкладной книгѣ.

Отдѣльно записаны роды духовныхъ лицъ:

- 1) Родъ Игумена Кирилла и Намѣстника Игумена Кирилла.
 - 2) Строителя Тихона сей обители.
 - 3) Иеромонаха Филарета, Донскаго монастыря Намѣстника 1742 года; погребенъ на паперти соборнаго храма.
 - 4) Игумена Исаи
 - 5) Игумена Варлаама
 - 6) Игумена Азарія
 - 7) Игумена Діонисія
 - 8) Игумена Прохора
- | | |
|---|-----------|
| } | вѣроятно, |
| } | сей |
| } | обители. |
- 9) Игумена Порфирія Рахинскаго, Шаровкина монастыря Намѣстника; написанъ 1753 года, Марта 19 дня
 - 10) Иеромонаха Пимена, Шаровкина монастыря Намѣстника.
 - 11) Монаха Марка, Шаровкина монастыря Строителя (продолжается помянникъ духовныхъ лицъ)
 - 12) Протопопа Стефана Ярославскаго (слѣдуетъ всего до 40 родовъ Священническихъ).
 - 13) Старца Θεерапонта и 7-ми Діаконовъ.
 - 14) — Левкія,
 - 15) — Захарія иконника,
 - 16) — Юсифа Нѣмчина,

- 17) Старца Саввы пономоря,
 18) — Павла больничнаго,
 19) — Никифора рыболова.

Всего записаны роды 32-хъ старцевъ.

Боярскіе роды (1552 — 1684):

- 1) Родъ Князей Воротынскихъ и Одоевскихъ, 2) родъ Болярина Феодора Юрьевича Хворостинина, жены его Болярыни Книгини Елены Борисовны; 3) родъ Ивана Ивановича Чичерина; 4) родъ Болярина Бориса Гавриловича Юшкова; 5) родъ Стольника Ивана Феодоровича Бутурлина; 6) Григорія Петровича Чичерина, 7) Оцеры Кошелева, 8) Стряпчаго Григорія Михайлова сына Камынина, 9) Петра Осиповича Чичерина, 10) Василя Семеновича Рожнова и сына его Стольника Ивана Васильевича, 11) Феодора да Дениса, Петровыхъ дѣтей, Сомовыхъ, 12) Михаила Тарасьевича Павлова, 13) Князя Григорія Константиновича Волконскаго, 14) Стольника Ивана Ларіоновича Телепнева, 15) Михайла, Васильева сына, да Воина Иванова сына, Шенелевыхъ, 16) Михайла Романовича Шушарова, 17) Никиты Никифоровича Спѣсивцева, 18) Ивана Стрѣшнева, 19) Семена Лукьяновича Стрѣшнева, 20) Аѳанасія Милославскаго, 21) Князя Феодора Семеновича Мосальскаго, 22) Андрея Игнатьевича Щербачева, 23) Ивана Семеновича Давыдова, 24) Домашняго Чичерина, 25) Паленина Чичерина, 26) Алексѣя Чичерина, 27) Григорія Петровича Засѣцкаго 28), Ивана да Гаврила Феодоровича Сомовыхъ, 29) Данила Феодоровича Племянникова, 30) Андрея Хлопова, 31) Аѳанасія Дмитріевича Тургенева, 32) Епифанія Бѣгичева, 33) Василя Зыбина, 34) Щетининыхъ, 35) Князя Ивана Татеева, 36) Аѳанасія Сафонова, 37) Якова Щербачева, 38) Михайла Щербачева, 39) Игнатія Кологривова, 40) Лаврентія Кологривова, 41) Никифора Феодоровича Панина, 42) Дементія Ладженскаго, 43) Ивана Феодоровича Племянникова, 44) Стольника Аѳанасія Тургенева, 45) Аѳанасія Александровича сына Павлова, 46) Дементія Юшкова, 47) Ивана Юшкова, 48) Ильи Тимофѣевича Юшкова, 49) Василя Дмитріевича сына Матова, 50) родъ Саламыковыхъ.

За симъ слѣдуютъ записи болѣе 150 родовъ лицъ разныхъ сословіи.

Вкладная книга.

Вкладная книга Успенскаго Шаровкина монастыря доставляет намъ драгоценныя данныя для Русской Исторіи, Археологіи, Хронологіи и жизнеописаній Бояръ здѣшняго края. Она одна обнаруживаетъ намъ, какіе изъ этѣхъ Бояръ приняли иноческій санъ, и гдѣ окончили послѣднее поприще своей жизни. Вклады, внесенные въ Шаровкинъ монастырь, и вписанные во Вкладную книгу, открываютъ намъ новый взглядъ на бытъ нашихъ предковъ и показываютъ ихъ богатство и щедрость къ поддержанію своей родной обители. Русская нумизматика пріобрѣтаетъ изъ этой Вкладной книги новыя указанія на разнообразіе денегъ и ихъ цѣнности. Описаніе вещей, принесенныхъ въ даръ Шаровкину монастырю, указываетъ на старыя техническія названія.

Вклады, принесенные въ Шаровкинъ монастырь, состояли изъ денегъ, имѣній, вещей и коней.

Изъ денежныхъ вкладовъ Царя Ивана Васильевича были слѣдующіе:

По Князѣ Александрѣ Ивановичѣ Воротынскомѣ:	
въ 1565 году	200 рубл.
въ 1566 году	100 —
Въ томъ же году, во время личнаго посѣщенія	
обители, на рыбу и на масло	100 —
По Князѣ Петрѣ Щенятевѣ въ 1583 году	49 р. съ гр.
По своимъ опальнымъ людямъ въ 1584 году	90 рубл.
И того	539 р. съ гр.

что составляетъ по тогдашней цѣнности денегъ, 2 пуда и 10 фунтовъ серебра.

Царь Алексѣй Михайловичъ далъ въ 1659 году, на церковное строеніе, 80 рублевъ.

Вкладчики недвижимыхъ имѣній въ Шаровкинъ монастырь были:

1) Царь Иванъ Васильевичъ, давшій въ 1566 году, по Князѣ Александрѣ Ивановичѣ, на 300 четвертей земли.

* Денежныя вклады разныхъ лицъ видны изъ приложенной къ сему описанію точной копіи съ Вкладной книги, приведенной въ систематическій порядокъ по алфавиту.

2) Князь Александръ Ивановичъ Воротынскій 1552 года далъ въ Одоевъ село Неродыщи да деревню Болото, да деревню Ларинскую, да деревню Азаровскую, да слободу Карманову, да въ Воротынскомъ уѣздѣ деревню Момреково, да къ Олопову придалъ пашни на 120 четвертей, да лугу десятинь съ 15 за Столбну за рѣку, да перевозъ за рѣку подь Горликовымъ.»

Онъ же въ 1558 году «придалъ къ монастырю лугу большого по Сухую Столбну.»

Онъ же далъ монастырю въ Одоевъ село Рыхлѣво, да въ Новосильи, на рѣкѣ на Зушѣ, селище Глубки да Городилово болото и съ рыбными ловлями въ Зушѣ.

3) Князь Михаилъ Ивановичъ Воротынскій далъ монастырю, въ 1558 году, деревню Добрая, да деревню Лобиново, да слободку Иванѣву.

Да въ Одоевъ село Стромокъ, и въ немъ церкви во имя св. безсребренниковъ Козьмы и Даміана.

4) Жена Боярина Князя Ѳедора Юрьевича Хворостинина, Боярыня Елена Борисовна, дала монастырю своего вотчиннаго крестьянина села Роци, Евлашку Харитонову съ женою и съ дѣтьми, и на того крестьянина пожаловала отпускную, дала за рукою Боярина Князя Ивана Алексѣевича Воротынскаго.»

5) Въ 1552 году Яковъ Ѳедоровичъ Бахтинъ свой Московской дворъ, за которой взяли 23 рубли.

6) Игнатій Волженской дворъ въ Бѣлевѣ, за 10 рублевъ.

7) Павелъ Матвѣевичъ Бахтинъ дворъ въ Перемышлѣ съ хороми, цѣна 15 рублевъ.

Вещи, приносимыя въ Шаровкинъ монастырь, были разнообразны и состояли изъ ризъ, образовъ, металлическихъ издѣлій, одежды, книгъ, хлѣбныхъ произрастеній и въ особенности лошадей. При многихъ вещахъ означены цѣны. Для сравнительнаго изслѣдованія Русской Археологіи, цѣны вещамъ составляютъ драгоценныя данныя.

Изъ церковныхъ облаченій въ Шаровкинъ монастырь были пожалованы, Княземъ Александромъ Ивановичемъ Воротынскимъ присланы изъ Пскова: ризы и стихарь камчатые бѣлые, оплечья атласныя, епатрахиль, и орарь, и поручи атласныя, да стихарь постный изуфранъ черный, а оплечье и орарь шелковаго атласа.

Онъ же съ супругою своею, Княгинею Марѳою, при посѣщеніи монастыря въ 1558 году, принесъ ризы бархатныя, оплечья шиты и сажены жемчугомъ съ дробницею, да кружева тесьма золота, епатрахиль и поручи шиты и сажены золотомъ и серебромъ, да воздухъ крестъ вышитъ серебромъ по черному атласу!

Въ 1560, онъ же, бывши на освященіи церкви во имя Іоанна Богослова, пожертвовалъ стихарь камчатой, оплечья сажены (вѣрно пропущено жемчугомъ) и орарь да поручи шиты золотомъ и серебромъ, да два пояса шелковыхъ служебныхъ, да камку на престолъ въ Богословъ въ новосозданную, да въ Пречистую (въ настоящую церковь) завѣсу тафтяну, да двѣ завѣсы ко Успенію Пречистой, да Спасову образу, шиты звѣздами часто, да дороги на ризы постные, да три зедени: въ одной сшили индитью на престолъ въ Сергіѣ Чудотворцѣ (т. е., въ трапезную) церковь, а въ другой сшили завѣсу въ ту же церковь, а въ третей сшили ризы постные. Да Князь же прислалъ съ Москвы двои ризы постные зеденишны, да стихарь подризной постный кумачень полосать, да ризы бѣлы бизинны, да стихарь подъ бѣлы ризы кумачень полосать, да двѣ зедени; велѣлъ пошить стихари постные, да атласу на оплечья, да ризы бѣлы изуфряны, оплечья бархатъ зеленъ на золотѣ.

Да пелена къ Пречистой къ Начальной, камка червчатая, опущена камкою зеленою.

Въ 1621 году, Иванъ Ивановичъ Чичеринъ далъ по своихъ родителяхъ, по женѣ и по дѣтяхъ ризы кутня Кизылбашская бѣлая, оплечья атласъ золотной, подложены киндякомъ лазоревымъ, да стихарь подризной миткалинной бѣлой, поручи атласъ золотной, а въ нихъ по пяти пуговиць серебряныхъ, да стихарь дьяконскій дороги бѣлыя, оплечья и поручи атласъ золотной.

Онъ же далъ ризы камчатая, камка Кизылбашская, шолкъ свѣтлозеленъ да чернъ, оплечья шиты золотомъ и серебромъ по бархату червчату, стихарь подризной дороги зелены, оплечья бархатныя по зеленой землѣ, стихарь дьяконскій, епатрихиль, поручи.

Марѳа Яковлевна Чичерина дала по мужѣ своемъ Григоріи Петровичѣ ризы атласъ свѣтлозеленъ, оплечья атласъ золотной по таусинной землѣ.

Въ 1633 году Иванъ Ивановичъ Чичеринъ приложилъ къ чудотворному образу Пречистой Богородицы къ Успенію пелену

атласъ червчатъ, обложена камкою лазоревою, на пеленѣ крестъ серебрянъ.

Петръ Осиновичъ Чичеринъ далъ по сынѣ своемъ, Иванѣ, ризы камчатые желтые, оплечье бархатъ красный на золотѣ, опушка атласъ зеленый, да стихарь камчатый травчатой, оплечья атласъ Турской травчатой на 30 лотѣ.

Въ 1745 году Анися Семеновна Маслова ризы штофные, да ризы шелковые, оплечья золотой парчи, стихарь, эпитрахиль, орарь, поручи, одежда напрестольная полосатая, Московской фабрики, три стороны, а верхъ и передняя камка полосатая разныхъ цвѣтовъ.

Образа окладные и неокладные и панагіи были принесены въ Шаровкинъ монастырь разными лицами. Изъ нихъ Царь Иванъ Васильевичъ, въ 1583 году, далъ по Царевичѣ Иванѣ образъ Пречистыя Богородицы на золотѣ, «да Государь же далъ два образа Пречистыя по Товарищѣ по Велинѣ, да по Прокофьи, оба на золотѣ.»

Князь Александръ Ивановичъ, въ 1552 году, прислалъ образъ Спасовъ Нерукотворенный, большую икону, да Успеніе Пречистыя Богородицы, да икону Пречистыя Кіевскую, да съ Севриномъ прислалъ Пятницъ окладныхъ 23, да 20 неокладныхъ, да изъ Пскова прислалъ образъ Спасовъ, да Пятницу серебромъ обложены, да семь иконъ золотныхъ не окладныхъ, да панагію серебрянную, да привезли съ Москвы праздники и Пророки. Да изъ Пскова прислалъ 2 иконы: «О тебѣ радуется,» да «Достойно есть», да праздники около Пречистыя Начальныя, обложены серебромъ съ чернью.

Въ 1631 году Иванъ Ивановичъ Чичеринъ поставилъ по женѣ своей образъ Пречистыя Богородицы Казанскія въ деревянномъ кіотѣ, обложенъ серебромъ басмою, вѣнецъ сканной золоченъ, съ камнями, а въ окладѣ поднизано ожерелье и рясы жемчужныя съ камешки, жемчугъ средней, да серги на сребрѣ, одна на кольцѣ камня юга, да крестъ яшмовой обложенъ серебромъ съ зерны и пронизки серебрянныя, золочены съ искрами, виниски и бирюзы, да золотой червошшой.

Въ 1647 году Александръ Юшковъ, по отцѣ своемъ, далъ образъ чудо Архистратига Михаила, обложенъ серебромъ, вѣнецъ рѣзной.

Въ 1635 году Григорій Петровичъ Чичеринъ по сынѣ своемъ поставилъ образъ Пречистыя Богородицы Умиленія, Корсунской

переводъ, обложенъ серебромъ съ трубами, вѣнецъ рѣзной въ деревянномъ кіотѣ, на дверяхъ написаны праздники.

Яковъ Ѳеодоровичъ Бахтинъ далъ образовъ окладныхъ Пятницъ 11.

Павелъ Матвѣевичъ Бахтинъ, 1576 года, поставилъ въ церкви образовъ: Деисусъ, да Пятницу, да три образа Спасовъ, да Богородицынъ, да Іоанна Предтечи, обложены серебромъ, оклады золочены, обнизъ около образовъ жемчугъ, да образъ Пречистыя Одигитрія, вѣнецъ чеканенъ, да образъ Пречистыя, «въ поже благоволѣ Господь, жити въ ней», да образъ Сергіева видѣнія, да образъ Успенія Пречистыя, да образъ Рождество Пречистыя, пелена сажена жемчугомъ, да образъ Павла Исповѣдника по полямъ Преподобныя Матрена да Ксенія, да образъ Прокофія Деканолита, всѣ десять обложены серебромъ, а оклады золочены.

Юрій, Ѳеодоровъ сынъ, Спѣшневъ поставилъ у Пречистыя образъ Воскресеніе Христово обложенъ серебромъ, а окладъ золоченъ.

Въ 1605 году, по инокииѣ Аниѣ, а въ бѣлицахъ была Антонѣда, Васильева жена, Власьева, дано три образа окладныхъ.

Въ 1604 году, постригся въ монастырѣ (Козлигинъ, или уроженецъ города Козельска) Григорій, Ильичъ сынъ, Яковлевъ, поставилъ въ церкви образъ Пречистыя Богородицы въ кіотѣ и въ окладѣ, да панагія серебрянная. Никита Васильевичъ Власьевъ поставилъ по отцѣ своемъ, Василии, образъ Деисусъ Спасъ, да Богородицы, да Іоаннъ Предтечи въ окладѣ, позолоченъ.

Въ 1567 году Игуменъ Шаровкина монастыря Прохоръ обложилъ серебромъ Спасовъ образъ въ Деисусѣ, да написалъ съ мастеромъ съ Арсеніемъ Деисусъ, да безъ мастера написалъ Пророки стоячіе, да Микула подписалъ 16 кіотовъ праздники Владычьи, да Игуменъ же Прохоръ подписалъ 16 кіотовъ верхнихъ, да Игуменъ же подписалъ трапезу да келарскую, да у трапезы паперть подписалъ, да Игуменъ же подписалъ церковь Іоанна Богослова.

Въ 1692 году черныи Попъ Аѳанасій написалъ Архидіакона Стефана въ соборной церкви.

Это показываетъ, что въ Шаровкинѣ монастырѣ въ XVII столѣтіи были свои иконописцы, а памятью ихъ искусства и усердія служить и доселѣ иконостасъ бывшей соборной церкви. Стѣн-

ная же живопись (фрески), къ сожалѣнiю, забѣлена, послѣ упраздненiя обители.

Книгами жертвовали:

Князь Александръ Ивановичъ, въ 1552 году, прислалъ изъ Пскова книгу Антiоха въ десть, да Соборникъ въ десть же, да книгу Торжественникъ отъ (недѣли) Мытаря и Фарисея до Всѣхъ Святыхъ. Въ 1558 году, онъ же далъ книгу Ефремъ въ десть, да Псалмы Давыдовы въ десть, да книгу Измарагдъ въ полдесть.

Въ 1560 году, онъ же далъ двѣ книги въ десть: Патерикъ большой, да Матѳеи Евангелистъ толковой, да двѣ книги Бесѣды Матѳея Евангелиста, да Стословець, да Дорожеей.

Въ 1565 году по преставленiи Князя Александра Ивановича (во иноцѣхъ Арсенiй), по его завѣщанiю, дано Евангелiе да Апостоль печатные въ десть, да Псалтырь со возслѣдованiемъ въ полдесть.

Въ 1614 году, Стольникъ Иванъ Ивановичъ Чичеринъ, по женѣ своей Матренѣ, Уставъ печатной большой, раздѣленъ на двое.

Въ 1635 году, онъ же далъ, по женѣ своей Улитѣ Елизарьевнѣ, Евангелiе напрестольное печатное, Евангелисты и зачалы прописованы золотомъ, а обложено серебромъ, Евангелисты и Распятiе Господа нашего Иисуса Христа серебрянные, чеканные, позолочены, да Апостоль печатный, по обрѣзу золочень.

Селюмень Юшковъ, а подлинное ему имя Антошiй, далъ Уставъ въ десть, да Лѣствицу въ полдесть.

Князь Григорiй Константиновичъ Волконскiй прислалъ Евангелiе напрестольное печатное, покрыто бархатомъ краснымъ, Евангелисты сребренны басменны, да Апостоль печатный.

По Козлитинѣ Юаннѣ Щербачевѣ, во иноцѣхъ Юны, книга Антiохъ, заплачена 2 рубля; Андрей Ждановъ Псалтырь.

Игумень Исаия поволокъ камкою Псалтырь Князь Александровскую.

Салтанъ, Григорьевъ сынъ, Юшковъ, а подлинное имя ему Яковъ, далъ книгу Соборникъ Постной въ десть, да Евангелiе въ десть, поволочено бархатомъ, Евангелисты сребренны басмены, да денегъ 7 рублевъ безъ чети и на тѣ деньги купили Прологи, дали 8 рублевъ.

Козлитинъ сынъ боярской Исакъ Щербачевъ далъ Апостоль да полууоставъ

Федоръ, Ильинъ сынъ, Сиѣшневъ далъ Евангеліе письменное въ десть, оболочено камкою и на немъ Распятіе, да Евангелисты, да четыре херувима серебрены позолочены.

Въ 1752 году постриженникъ сего монастыря Игнатій далъ Евангеліе печатное на полуалександрійской бумагѣ, въ оправѣ бархата вишневаго съ окладнѣ сребро-позлащенные, съ лентою закладки, цѣною въ 45 рублевъ.

Изъ одежды жертвовали: Стольникъ Иванъ Ивановичъ Чичеринъ однорядку сукно лундышъ, кирпичной цвѣтъ, съ кружевомъ золотнымъ, за 7 рублевъ.

Въ 1642 году дано при погребеніи въ обители Константина Григорьевича Юшкова сукна краснаго, бывшаго на гробу, 7 аршинъ безъ четверти, да скатерть, да холстъ, да однорядка вишнева плетенъ шелкъ съ золотомъ, однорядка дана за 4 рубля, да сапоги за полтину.

По Ильѣ, Тимофѣевѣ сынѣ, Юшковѣ, даны лѣтникъ да шуба, да шапка золотныя, да сапоги, да аршинъ камки за 29 рублевъ. Петръ Дмитріевичъ Чичеринъ далъ три платны. Постригся Феоодосій Ощера Кошелевъ далъ вкладу (между прочимъ) однорядку зизову, да фериаи камчаты, да шубу бѣлью, да платье чернеческое.

Козмитинъ Исакъ Щербачевъ далъ однорядку, да кафтанъ дорогийной.

По Яковѣ Лавровѣ Ладыженскомъ однорядка кружево золотное за 10 рублевъ, платно атласъ золотной за 7 рублевъ.

По Никитѣ Власевѣ шуба куныя.

По Василии Власевѣ шуба соболя за 13 рублевъ.

По Кириллѣ, Григорьевѣ сынѣ, Яковлевѣ шуба волчья.

По Павлѣ Ждановѣ фериаи дорогильные за три рублѣ, да сорочка съ золотомъ.

Михѣй Ждановъ по женѣ своей опашень красный.

По Юаниѣ Игнатевѣ Домогацкомъ разное платье.

Жена Александра Губина шубу лисью подъ отласомъ, да торлопъ куній за 10 рублевъ.

Осинъ Срывковъ однорядку.

Изъ металлическихъ издѣлій помѣщены во Вкладной книгѣ: Князь Александръ Ивановичъ Воротынскій 1552 года паникадилицо малое ценинное, да три блюдца оловянныхъ, да чаша оловянная. Да изъ Пскова прислалъ Князь сосуды золотые, да

колоколь 15 пудовъ, три паникадила, да три яйца къ паникадиламъ, да три камени хрустальныя, да ладаницу; да привезли изъ Пскова: колоколь 20 пудовъ, да чарку серебряну съ финисты, да пять блюдцевъ оловянныхъ дорныхъ, два сподобника большія, да подсвѣчникъ золоченъ. По Князѣ Владимірѣ Ивановичѣ крестъ воздвизальный, серебромъ обложенъ, съ финифтью, а въ немъ Животворящее древо, 60 блюдцевъ, да два подсвѣчника оловянныхъ. По Князѣ Владимірѣ Ивановичѣ дано сосудовъ: два оловяника, да двѣ кружки, да двѣ мушеры, да судки столовые грановиты.

Иванъ Ивановичъ Чичеринъ два колокола вѣсу 25 пудовъ, а даны 75 рублей, онъ же чарку мѣдь запрудная на кандѣю.

Колоколь вѣсомъ 36 пудъ данъ 184 рубли. Сосуды церковныя, серебряныя четыре блюда, а вѣсу въ нихъ 10 рублей 5 алтынъ. Потиръ серебряной, а вѣсу въ немъ фунтъ безъ четырехъ золотниковъ, да на позолоту пошли полтретя золотыхъ, да звѣзду и копыце и лжицу серебряну же, вѣсу въ нихъ 29 золотниковъ съ полузолотникомъ, да ложечку серебряну, да чашу водоосвященную мѣдную, лужена, да 4 шандальца мѣдныхъ для водоосвященія. Крестъ воздвизальный серебрянъ, чеканной, позолоченъ, съ камнями изумруды, а въ немъ мощи Гурія, чудотворца Казанскаго. Кандилю серебрянное, полосы чеканныя позлачены, колоколь вѣсомъ 33 пуда съ четью гривенки.

По Константиѣ Григорьевичѣ Юшковѣ колоколь 11 пудъ съ четью, а данъ 34 рубли съ четью.

Селюмень Юшковъ, а прямое имя ему Антоній, двѣ чарки серебряныя.

Илья, Тимофѣевъ сынъ, Юшковъ ожерелье жемчужное женское, Діонисій, Васильевъ сынъ, Павловъ: сосуды церковныя потиръ, да дискось, да панагія, серебряны позлащены, вѣсу 26 рублей безъ гривны, а отданы за 30 рублей.

Иванъ Тимофѣевичъ Щербачевъ кандѣю мѣдную на поддоникѣ.

Козлитинъ, сынъ боярской, Исакъ Щербачевъ, чашу да ковшъ каповые.

Пятой Племянниковъ далъ вкладу кубъ мѣдянь.

Яковъ Θεодоровъ Бахтинъ (1552) чарку серебряну, да чарку булатную плаченную.

Оедоръ, Ильинъ сынъ, Спѣшневъ чашу бѣлую, въ ней воду святягъ, да оловяникъ, да вѣко мѣдно.

Тарасіи Михайловичъ Павловъ котель винной за 5 рублей.

Гаврило Ивановичъ Гринденковъ въ 1577 году кубецъ сребренъ, вѣсу $1\frac{1}{2}$ фунта, и тѣмъ кубцомъ обложили Юанна Предтечи въ большемъ денсусѣ.

По Никитѣ Власевѣ шеломъ Бухарской да ковшъ сребренъ. Василіи Власевѣ блюдо оловянное, да ложку сребрену; по Гаврилѣ Власевѣ ковшъ сребренъ, рукомойникъ мѣднъ, да горшокъ, да оловяникъ, да панцырь.

По Антонидѣ Васильевѣ Власевой 11 блюдъ оловянныхъ, двои судки столовыхъ, да ковшъ кановъ.

Гаврила, Ивановичъ сынъ, Гринденковъ прислалъ колоколы звонныя по Игуменѣ Паисіи (въ 1577 году). По Кириллѣ Григорьевичѣ Яковлевѣ, самопаль. Козлитинъ Григорій Ильинъ Яковлевъ два котла мѣдныхъ.

Иванъ Тимофѣевъ Трубицынъ два оловяника, да котель мѣднъ; Афанасій Шаратовъ стопу оловянную чеканную, да доспѣхъ панцырь; Александръ Губинъ 4 блюда оловянныхъ, да оловяникъ, да судки столовые. Осигъ Срывковъ сайдакъ, да саблю.

Черный Попъ Афанасій лжицу сребренную, дана 37 алтынъ 2 деньги.

Монахъ Игнатій (1752 года) сосуды сребропозлащенные съ принадлежностями, цѣною въ 45 рублей. Крестъ напрестольный, цѣною въ 30 рублей, паникадило мѣдное, цѣною 25 рублей. Онъ же, монахъ Игнатій, въ соборную Церковь Успенія Пречистыя Богородицы устроилъ мостъ чугунной, цѣною 50 рублей (теперь, по отзыву заводчика, стоилъ бы не менѣе 1000 рублей серебромъ).

Изъ хлѣбныхъ произведеній жертвовали Иванъ Ивановичъ Чичеринъ (въ 1609 году) 100 четвертей ржи.

Антоній Юшковъ 60 рублей хлѣбомъ, Григорій Прокофьевичъ Юшковъ 60 четвертей ржи за 15 рублей.

По Ильѣ Тимофѣевичѣ Юшковѣ 143 четверти ржи, да гречихи 40 четвертей; по Денисѣ Юшковѣ полъ 50 четвертей ржи, а рожь была по 4 алтына; по Назаріи Тимофѣевичѣ Юшковѣ (1642 года)

50 копенъ ржи, вымолотили 80 четвертей (а теперь вымолачиваютъ изъ того же количества отъ 25 до 30 четвертей), цѣна 12 рублей.

Тарасіи Михайловичъ Павловъ 50 четвертей ржи въ Московскую мѣру.

Федоръ Павловъ 50 копенъ ржи.

Афанасіи Ивановичъ Милославскіи 60 четвертей овса.

Козлитинъ Лаврентіи Степановичъ Щербачевъ 20 копенъ ржи, 50 копенъ сѣна за 15 рублей; Никита Тимофѣевичъ Щербачевъ 110 копенъ ржи и овса.

Яковъ Щербачевъ 100 четвертей ржи, овса и гречихи, Павелъ Матвѣевичъ Бахтинъ (1552) 30 четвертей пшеницы за 5 рублей; 160 копенъ ржи, да молоченой 50 четвертей, и всей ржи 290 четвертей, а цѣна по 3 алтына, и того 26 рублей съ гривною.

Федоръ Ильинъ Спѣшневъ 60 четвертей ржи за 20 рублей. По Антонида Васильевнѣ Власевой десятина ржи въ земли; Иванъ Григорьевичъ Ловчиковъ (1606 года) всякаго хлѣба 96 копенъ и 3 крестца, а по испытанію всякаго хлѣба 63 четверти, цѣна хлѣбу 18 рублей 22 алтына.

Григорій Ильичъ Яковлевъ ржи 30 копенъ; боярской сынъ Степанъ Григорьевичъ Корниловъ 3 четверти конопель; Гриша Митрохинъ Полочениновъ 40 копенъ ржи, вымолотили 60 четвертей.

Салтанъ Григорьевичъ Юшковъ 70 четвертей овса.

Иванъ Степановичъ Юшковъ ржи и овса на 15 рублей, да 10 четвертей ржи за 15 рублей да 15 алтынъ.

Михайло Головинъ 10 пчель (значить колодь) за 15 рублей.

Нѣкоторые жертвовали лошадей съ сѣдлами, уздами, попонами, коврами и даже со всѣми воинскими доспѣхами того времени, т. е., саблями, самопалами, сайдаками, шеломами и панцырями.

Князь Иванъ Алексѣевичъ Воротынскіи въ 1670 году далъ жеребца темносѣра, за 100 рублей; Алексѣй, Полениновъ сынъ, Чичеринъ конь соврасъ съ сѣдломъ и съ уздою за 13 рублей. Иванъ Ивановичъ Чичеринъ въ (1614 году) конь гнѣдъ за 20 рублей. Онъ же, по дядѣ своемъ Иванѣ Яковлевичѣ Ладыженскомъ, далъ конь каръ Нагайской 9 лѣтъ съ сѣдломъ и съ войлоки за 25 рублей, да иноходчикъ каръ Калмыцкихъ лошадей за 7 рублей; Салтанъ Григорьевичъ Юшковъ конь рыжъ, взяли 8

рублевъ, да сѣдло сафьяное съ уздою. Также жертвовали коровъ и воловъ; такъ Григорій Петровичъ Чичеринъ, въ 1629 году, далъ три коровы, да вола, быковъ кладеныхъ; Павелъ Матвѣевичъ Бахтинъ далъ корову за 20 алтынъ; Тарасій Михайловичъ Павловъ (въ 1632 году) далъ конь буръ бѣлогубъ 7 лѣтъ, за 20 рублевъ, да конь рыжъ, съ сѣдломъ сафьяннымъ, 6 лѣтъ за 20 рублевъ. да жеребецъ гнѣдъ Нагайской черногривъ 4-хъ лѣтъ за 10 рублевъ. По Григоріи Петровичѣ Засѣцкомъ данъ конь съ сѣдломъ и съ уздою и съ ковромъ за 30 рублевъ; по Яковѣ Ѳедоровичѣ Бахтинѣ (въ 1552 году) аргамакъ сѣръ, да конь гнѣдъ за 30 рублевъ, да 2 мерина. Павелъ, Матвѣевичъ сынъ, Бахтинъ, въ томъ же году, далъ иноходецъ кауръ за 10 рублевъ, да въ 1575 году далъ 6 кобылъ, а подъ четырьми жеребята за 15 рублевъ безъ полтины, да жеребецъ сѣръ 3-хъ лѣтъ за 4 рубли, да кобылу сѣру за три рубли, да меринъ игрень за 7 рублевъ, да меринъ сѣръ 6-ть рублевъ, да меринъ мухортъ 6 рублевъ, меринъ гнѣдъ 30 алтынъ меринокъ игрень лысъ 1¹/₂ рубли съ гривною.

Вотъ частныя подробности, извлеченныя изъ Вкладной книги Шаровкина монастыря, въ которой Историко-Археологическія данныя, болѣе или менѣ замѣчательныя, встрѣчаются на каждой страницѣ. Жизнеописатели для родословныхъ книгъ найдутъ въ ней многія дополненія.

Представляемъ здѣсь эту любопытную книгу въ подлинникѣ, приведенную въ систематической порядокъ по алфавиту. При чемъ замѣтимъ, что первые вклады въ ней относятся къ 1552 году, а оканчиваются 1763 годомъ.

Книги вкладныя Пречистой Богородицы честнаго и славнаго ея Успенія Шаровкина монастыря. Кто что далъ. А что и кто именовъ, а то писано въ сихъ книгахъ.

А. Царскіе вклады.

а) Царя и Великаго Князя Іоанна Васильевича IV:

1) Лѣта 7073 (1565 г.) далъ Царь Государь Іоаннъ Васильевичъ всея Россіи по Князѣ Александрѣ Ивановичѣ Воротынскомъ двѣсти рублевъ денегъ.

2) 1566 г., да 74 году Государь же далъ по Князь Александрѣ сто рублевъ денегъ, да на 300 четвертей земли. Того же года Государь ѣздилъ въ Бѣлевъ, былъ въ монастырѣ и далъ на рыбу и на масло 100 рублевъ денегъ.

3) 1583 г., да въ 91 году далъ Государь Царь по Царевичѣ Иоаннѣ образъ Пречистыя Богородицы на золотѣ, да три достокана сребрены. Да Государь же далъ два образа Пречистыя по товарищѣ по Велинѣ, да по Прокофьи, оба на золотѣ. Да Государь же далъ по Князь Петрѣ Щенятевѣ 49 рублевъ съ гривною.

4. 1584 г., да въ 92 году далъ Государь Царь по своимъ опальныхъ людяхъ въ домъ Владычицы милостыни 90 рублевъ денегъ, при Игуменѣ Макарии, да при Казначей Феоктистѣ.

б. Царь и Великій Князь Алексѣй Михайловичъ.

5. 1639 г. По Государеву Указу (Царя Алексѣя Михайловича) дано вкладу изъ Приказу Большаго Дворца на церковное строеніе 80 рублевъ, при Игуменѣ Филаретѣ.

В. Частные вклады.

Абрютинъ Истома далъ 3 рубли денегъ.

Алябьевъ Голова Афонасьевъ далъ вкладу иноходець сѣрь, да сѣдло, да жерновы на мельницу за 20 рублевъ денегъ.

Андреевъ Шемахей далъ по сынѣ своемъ конь пѣгъ, за 5 рублевъ.

Аргамаковъ Иванъ далъ вкладу по Афонаси, да по Уланѣ Августовыхъ 5 рублевъ денегъ.

Афонасій, черный Пошъ Черемышльскаго уѣзда, далъ вкладу въ домъ Пресвятыя Богородицы въ Шаровкинъ монастырь 3 рубля денегъ на церковное строеніе, да написалъ Архидіакона Стефана въ соборной церкви. Того жъ мѣсяца и числа онъ же, Пошъ Афонасій, далъ вкладу соборныя церкви на крестъ 2 рубли, да жлицу серебрянную, а дана 37 алтынъ 2 денегъ, да на другой крестъ далъ рубль на позолоту. Да на крестъ далъ Сергія Чудотворца рубль, при Строители Юнѣ.

Бахтинъ Яковъ Федоровичъ 1552 года далъ денегъ 10 рублевъ, да чарку серебряну, да ширинку съ золотомъ, да чарку

булатную плаченную, да хоругвь выбить золотомъ Архангель. Да жена его дала 2 кисти къ паникадиламъ, а въ нихъ 20 золотниковъ шелку. Да Яковъ же далъ 2 кобылицы. Да въ 68 году (1560 г.) онъ же далъ 10 рублевъ денегъ. Да въ 74 (1566) году далъ Яковъ 120 копенъ ржи; послѣ живота своего далъ Яковъ въ домъ Богородицы образъ окладныхъ Пятницъ 11, да за Московской дворъ взяли 23 рубли, да аргамакъ сѣръ, да конь гнѣдъ за 30 рублевъ, да 2 мерина. Въ 1599 году, Іюля въ 19 день, въ домъ Богородицы дано вкладу по Яковѣ Бахтинѣ 23 рубли съ полтиною.

Бахтинъ Павелъ Матвѣевичъ 1552 года далъ вкладу: иноходець коуръ за 10 рублевъ, да 20 рублевъ денегъ, да въ 83 (1575) году далъ 6 кобыль, а подъ четырьмя жеребяты за 15 рублевъ безъ полтины, да жеребець сѣръ 3 лѣтъ за 4 рубли, кобылу сѣру за 3 рубли, да корова 20 алтынъ, да 30 четвертей пшеницы, да 5 рублевъ, 10 пудъ меду полтретья рубли. Онъ же далъ на келью 3 рубли, да хоромъ и всякаго лѣсу за полъ семь рублей, да въ томъ же 1575 году поставилъ въ церкви образъ: Деисусъ, да Пятницу, да три образа: Спасовъ, да Богородицынъ, да Іоанна Предтечи обложены серебромъ, окладъ золочень, а внизу около образъ жемчугъ, да образъ Пречистыя Одигитри, вѣнецъ чеканень, да образъ Пречистыя «Въ нюже благоволи Господь жити въ ней», да образъ Сергіева видѣнія, да образъ Успенія Пречистыя, да образъ Рождество Пречистыя, пелена сажена жемчугомъ, да образъ Павла Исповѣдника, по полямъ Преподобныя Матрена, да Ксенія, да образъ Прокопія Декаполита, всѣ десять обложены серебромъ, а окладъ золочень, да меринъ игрень за 7 рублевъ, да меринъ сѣръ 6 рублевъ, да меринъ мухортъ 6 рублевъ, меринъ гнѣдъ 30 алтынъ, меринокъ игрень лысь полтора рубли съ гривною, 11 скатертей, да коробья, да лаханъ мѣдная за 7 рублевъ, 169 копенъ ржи, да молоченой 50 четвертей, а всей ржи 290 четвертей, а цѣна по 3 алтына, и того 26 рублевъ съ гривною; да въ Перемышль дворъ и съ хоромы цѣна 15 рублевъ, да онъ же выдалъ кабалу на Петра, Григорьева сына, Савина въ семи рубляхъ.

Булгаковъ Фроль Макаровичъ далъ 2 золотыхъ.

Бунакова Васса Михайловна въ 111 (1603) году дала вкладу конь буланъ, по матери своей, Княгинѣ инокинѣ Евфиміи, за 3 рубли.

Бутурлинъ Иванъ Ѳеодоровичъ, Стольникъ, въ 188 (1680) году, Ноября въ 27 день, далъ въ домъ Богородицы по своимъ родителямъ коня сѣра за 10 рублей.

Верилловъ Александръ Ивановичъ, вотчинный управитель госпожи Анны Яковлевны Шереметевой, 1746 года, Августа въ 7 день, въ Шаровкинъ монастырь въ церковь Божию во иконостасное строеніе далъ денегъ 50 рублей.

Власьевъ Никита, въ 1603 году дано по немъ вкладу шеломя Бухарской, да конь буръ, да конь чаль, да кобылу гнѣду, да шуба кунья, да ковшъ серебрянъ, и всего дано на 47 рублей.

Власьевъ Василій того же года далъ 10 рублей съ полтиною, да блюдо оловянное, да ложку серебряну, да 5 рублей, да скатерть шитую за полтора рубля, да по немъ же дана шуба соболя за 13 рублей.

Власьевъ Никита Васильевичъ поставилъ по отцѣ своемъ Василіи образы Деисусъ, Спасъ, да Богородица, да Юанна Предтечи въ окладѣ, позолочены.

Власьева инокиня Анна, а въ бѣлицахъ Антонида, жена Василія Власьева, преставилась въ 1605 году: дано по ней 3 образа окладныхъ, десятина ржи въ земли, 11 блюды оловянныхъ, два судка столовыхъ, да ковшъ каповъ, да двѣ лошади: конь, да меринъ за 13 рублей.

Власьева Екатерина Яковлева 1626 году прислала по мужѣ своемъ на поминъ 5 рублей.

Воейковъ Семень далъ по Абрютинѣ кобылу аргамачю буру, Волженской Игнатіи далъ мерина съ сѣдомъ за 7 рублей, ржи 40 копенъ, 8 рублей денегъ, да дворъ въ Бѣлевѣ за 10 рублей, 10 десятинъ ржи въ земли.

Волконскій Князь, Григорій Константиновичъ, въ 1642 году далъ вкладу по женѣ своей, Княгинѣ Екатеринѣ, платья на 8 рублей, и за тотъ вкладъ кормъ кормить по Княгинѣ Екатеринѣ Ноября въ 28 день. Да онъ же, Князь Григорій, прислалъ Евангеліе престольное печатное, покрыто бархатомъ краснымъ, Евангелисты серебряны басмены, да Апостоль печатный, да пелену камчату.

Воротынскій Князь, Александръ Ивановичъ, въ 1552 году, Марта мѣсяца въ 4 день, при Игуменѣ Прохорѣ, прислалъ образъ Спасовъ Нерукотворенный большую икону, да Успеніе Пречистыя Богородицы, да икону Пречистыя Кіевскую, да съ Северномъ прислалъ Пятницъ окладныхъ 23, да 20 неокладныхъ. Да изъ Пскова прислалъ образъ Спасовъ, да Пятницу, серебромъ обложены, да 7 иконъ золотистыхъ неокладныхъ, да сдѣланъ по-тирь серебрянъ, да кадило серебряно, да панагію серебряну. Да привезли съ Москвы праздники и Пророки, да поникадилицо мало цениное, да 3 блюда оловянныхъ, да чаша оловянная, да камку лазореву, а въ ней сшили индитью на престолъ. Да Книгиня Марѳа дала бархатъ червчатъ на золотѣ, и въ немъ сшили пелену ко престолу, а въ остаткѣ двое поручи. Да изъ Пскова прислалъ Князь сосуды золотые, да ризы, да стихарь камчаты бѣлыя, оплечья атласныя, епатрахиль и орарь и поручи атласныя же, да стихарь постный изуерьянъ чернъ, а оплечье и орарь атласъ шелковъ, да колоколь 15 пудовъ, да въ Одоевѣ далъ село Неродыщи, да деревню Болото, да деревню Ларинскую, да деревню Азаровку, да слободку Карманову, да въ Воротынскомъ уѣздѣ деревню Мамреково, да къ Олопову придалъ пашни на сто и на двадцать четвертей, да лугу десятинь съ 15 за Столбну за рѣку, да книгу Антіоха въ дестъ, да Соборникъ въ дестъ же, да два коня иноходцы, карь да бурь, да 3 кобылицы, да двое подъ ними жеребятъ, да на престолъ покровецъ шить, да на налой подъ образъ ширинка шита же, да мухоярь синь, въ немъ сшили стихарь. Да изъ Пскова прислалъ колоколь большой 130 пудъ, да 2 иконы, «О тебѣ радуется,» да «Достойно есть,» да праздники около Пречистыя Успенія Начальныя, обложены серебромъ съ чернью, да плащаницу воплощенія, шито Пречистыя, да покровецъ, шито Распятіе мелко, да двѣ окончены стекольчеты, да 3 паникадила, да 3 янца къ паникадиламъ, да 3 камени хрустальныя, да кисть съ золотомъ, да съ серебромъ, да ладаницу, да фонарь выносной, да книгу Торжественникъ, да Владычни праздники, да другую Торжественникъ отъ (недѣли) Мытаря и Фарисея до (недѣли) Всѣхъ Святыхъ. Въ 1558 году, Декабря въ 22 день, былъ Князь Александръ Ивановичъ съ своею Книгиною Марѳою во своей богомоліи у Пречистыя Богородицы, а молился о чадѣ, чтобы ему Господь Богъ далъ плодъ чрева благородное

чадо въ наслѣдіе роду ихъ, и принесли Пречистой ризы бархатны, оплечья шито и сажены жемчугомъ съ дробницею, да кружева тесьма золота, епатрахиль и поручи шиты и сажены жемчугомъ, да покровецъ шить золотомъ и серебромъ, да воздухъ вышить крестъ серебромъ по атласу черному, да къ паникадилу большему кисть съ золотомъ и серебромъ, да ширинку служебную съ золотомъ, да книгу Ефремъ въ десть, да Псалмы Давыдовы въ десть, да книгу Измарагдъ въ полдесть, да придалъ пожаловалъ къ монастырю лугу большаго по Сухую Столбну, да двѣ книги Бесѣды Матѳея Евангелиста, да Стословецъ, да Дорогеей, да колоколъ 20 пудъ, да чарку серебряну съ финифтью, да привезли изъ Пскова 4 свѣчи большихъ, да 5 блюдецъ оловянныхъ дорныхъ, два сподобники большія, да подсвѣчникъ золоченъ; да далъ Князь Александръ Ивановичъ по братѣ своему, по Князѣ Владимірѣ Ивановичѣ, крестъ воздвизальной, серебромъ обложенъ съ финифтью, а въ немъ животворящее древо.

Въ 1560 году, на память Святаго Апостола и Евангелиста Іоанна Богослова, на освященіи церкви былъ благовѣрный Князь Александръ Ивановичъ въ монастырѣ съ своею благовѣрною Княгинею Марѳою, и привезли къ Пречистой стихарь камчатой, оплечья сажена и орарь, да поручи шиты золотомъ и серебромъ, да 2 пояса шелковы служебныхъ, да камку на престолъ въ Богословъ, да въ Пречистую завѣсу тафтяну, да двѣ завѣсы къ Успенію Пречистой, да Спасову образу, шиты звѣздами часто, да дороги на ризы на постные, да 3 зендени: въ одной сшили индитью на престолъ въ Сергіѣ чудотворцѣ, а въ другой сшили завѣсу въ ту же церковь, а въ третей сшили ризы постные. Да Князь же прислалъ съ Москвы двѣ ризы постные зенденины, да стихарь подризной постной кумаченъ полосать, да ризы бѣлы безинны, да стихарь подъ бѣлы ризы кумаченъ полосать, да двѣ зендени, велѣлъ стихари пошить постные, да атласу на оплечья, да ризы бѣлы изуерены, оплечья бархатъ зеленъ на золотѣ, да 2 книги въ десть: Патерикъ большой, да Матѳея Евангелистъ толковой, да 2 пелены алтабасны, опушка бархатъ зеленъ на золотѣ, да пелена къ Пречистой къ Начальной камка червчата, опушена камкою зеленою, да 60 блюдецъ, два подсвѣчника оловянныхъ.

Да Князь же далъ въ Одоевѣ село Рыхлѣево, да въ Новосили на рѣкѣ на Зушѣ селище Глубки, да Городилово болото и съ

рыбными ловлями въ Зушѣ, да онъ же далъ конь соврасъ инокходъ.

Въ 1565 году преставися Князь Александръ, во инокахъ Арсеній, * далъ по себѣ книгъ въ монастырь: Евангеліе да Апостолъ печатные въ десть, да Псалтырь со возсѣдованіемъ въ полдесть, застежки серебряныя, да сосудовъ: два оловяника, да 2 кружки, да 2 мушеры, да судки столовыя грановитыя.

Воротышскій Князь Михайло Ивановичъ въ 1558 году, Февраля въ 14 день, прислалъ 50 рублевъ денегъ на церковь теплую, да Князь же Михайлъ прислалъ 60 рублевъ на церковь Іоанна Богослова, далъ деревню Добрая, да деревню Лобаново, да слободу Иванѣву, да 10 рублевъ далъ на краски, церковь подписывать. Да Князь же Михайлъ Ивановичъ далъ въ Одоевѣ село Стромокъ, а въ немъ церковь Козьма и Даміанъ.

Въ 1559 году, Апрѣля въ 17 день, прислалъ Князь Михайлъ Ивановичъ ** 30 рублевъ денегъ по Князѣ Давидѣ Палецкомъ.

Воротышскій Князь Іоаннъ Алексѣевичъ въ 1660 году пожаловалъ въ домъ Пречистыя Богородицы на церковное строеніе 100 рублевъ, при Игуменѣ Филаретѣ.

Въ 1670 году пожаловалъ въ домъ Пречистыя Богородицы жеребець темносѣръ за 100 рублевъ, при Строителѣ Филаретѣ.

Гладкой Нагай далъ ржи 72 четверти, да полъ пята рубля денегъ, да меринъ, да волъ, да 2 коровы, да 16 овецъ.

Глядневъ Григорій далъ вкладу конь за 3 рубля.

Головицъ Михайла, во инокахъ Матѳеи, далъ вкладу 10 пчелы (т. е., колодь) за 15 рублевъ.

Головцынъ Богданъ въ 1605 году далъ 2 рубля денегъ, да по немъ данъ меринъ за 3 рубля съ четью.

Гринденковъ Гаврила Ивановичъ въ 1577 году далъ вкладу кубецъ серебрянъ, а вѣсу полтора фунта и 14 золотниковъ, и тѣмъ кубцомъ обложили Іоанна Предтечу, въ большемъ Деисусѣ, да на полтора рубля золота на крестъ, на большую церковь, да въ

* Могила его въ Кирилло-Бѣлозерскомъ монастырѣ.

** Скончался 12 Іюня, 1573 года, погребенъ также въ Кирилло-Бѣлозерскомъ монастырѣ.

томъ же году далъ на колокольно 20 рублей денегъ, да въ 86 (1676) году прислалъ колоколы зазвонныя по Игуменѣ Паисеи, да 10 рублей денегъ, да въ томъ же году прислалъ 20 рублей денегъ, да въ 89 (1681) году, по Гавріилѣ дано 5 рублей денегъ.

Губинъ Лаверь далъ вкладу по себѣ и по родителяхъ конь буръ за 15 рублей, да денегъ 10 рублей, да сынъ его Романъ далъ по себѣ аргамакъ сѣръ, да конь соврасъ, да жеребецъ пѣгъ за 50 рублей.

Губинъ Александръ далъ вкладу по себѣ и по родителяхъ платье свое, да скатерть, 4 блюда оловянныхъ, да оловяникъ, да судки столовые, да конь гнѣдъ за 26 рублей 26 алтынъ. Дала отъ себя Александрова жена Наталья полъ 50 четвертей ржи, да шубу лисью подъ атласомъ, да торлонъ куній за 10 рублей,

Давыдовъ Семень Іевлевъ Орленинъ, сынъ Боярской, въ 1605 году далъ вкладу по братѣ своемъ по Захаріи 5 рублей денегъ.

Даниловъ Яковъ Ивановичъ далъ 2 рубля.

Дамаскинъ, Іеромонахъ Донскаго монастыря, въ 1704 году, Марта въ 30 день, въ поминовение вѣчное во блаженномъ успеніи родителей своихъ далъ вкладу денегъ 2 рубля.

Дворениновъ Владиміръ далъ вкладу 150 четвертей ржи.

Десятой Никита Ивановъ Мещенинъ * въ 1633 году далъ вкладу по отцѣ своемъ Иванѣ Калиночѣ, конь чалъ съ сѣдломъ и снимальнемъ и съ уздою за 25 рублей, да 10 рублей денегъ, при Игуменѣ Діонисіи.

Діонисій, Игумень сей обители, въ 1639 году, далъ вкладу 10 рублей, и тѣми деньгами обложили мѣстный образъ Пречистыя Богородицы Печерскіе, на немъ же Преподобные Антоній и Θεодосій.

Въ 1643 году, Декабря въ 22 день, преставися Игумень Діонисій; дано по немъ 10 рублей денегъ.

Домагацкій Іоаннъ Игнатъевичъ Козлитинъ ** въ 1605 году преставился, и дано по душѣ его вкладу коней и платья на 50 рублей.

* Житель г. Мещовска.

** Житель г. Козельска.

Желябужской Григоріи въ 1600 году далъ вкладу по сынѣ своемъ Сидорѣ конь буланъ за 5 рублевъ.

Въ 1604 году далъ Григоріи Желябужской по братѣ Михаилѣ коня за 4 рубля.

Желябужской Афонасіи Осиповъ, Козельскаго уѣзда, въ 1682 году, Октября въ 22 день, далъ вкладу въ домъ Богородицы коня гнѣда.

Ждановъ Андрей далъ вкладу конь чубарь, да меринъ сѣръ за 12 рублевъ, да конь саврась, да жеребець пѣгъ за 7 рублевъ, да 4 котла мѣдныхъ за 5 рублевъ, да аргамакъ сѣръ за 20 рублевъ, да жена его Наталья дала конь буръ за 6 рублевъ, да она же дала 5 рублевъ денегъ, да на кормъ 40 алтынъ.

Ждановъ Павелъ: дано по немъ конь коуръ за 5 рублевъ, да фerezи дорогильные за 3 рубля, да сорочка съ золотомъ, да ожерелье жемчужное за 4 рубля.

Ждановъ Михаилъ Дмитріевичъ далъ вкладу конь чалъ за 8 рублевъ.

Ждановъ Феодоръ далъ вкладу по себѣ и по женѣ своей Иринѣ конь гнѣдъ, да конь чалъ, да конь буланъ за 15 рублевъ.

Ждановъ Шемахей далъ вкладу по женѣ своей Агафинѣ опашень красной.

Жмакинъ Матѳеи Щугуръ Семеновъ далъ 30 рублевъ денегъ по своихъ родителяхъ и по себѣ, да по немъ же, Матѳеѣ, далъ сынъ его, Айдаръ, 30 рублевъ, да Леонида Матѳѣева жена дала 25 рублевъ.

Засѣцкой Григоріи Петровичъ: могила и вкладъ. Въ 1641 году, Юня въ 18 день, жена его Евфимія и дѣти Иванъ, да Феодоръ, да Зиновій дали по немъ вкладу конь съ сѣдомъ и съ уздою и съ ковромъ за 30 рублевъ.

Засѣцкая Евфимія Даниловна, жена Григорьева: могила и вкладъ. Въ 1647 году, Генваря въ 10 день, дано по ней вкладу 5 рублевъ денегъ.

Зыбина Анна, Васильева жена, Аксентьева сына, Зыбина, да сынъ его Давидъ дали вкладу: аргамакъ сѣръ, да иноходъ гнѣдъ, да 2 коня рыжи за 50 рублевъ. Да Михайло Зыбинъ далъ по инокини Анисьи скатерть шитую.

Игнатій монахъ, постриженникъ Шаровкина монастыря. Въ 1752 году, въ разныхъ числахъ, въ Шаровкинъ монастырь далъ вкладу въ церковь Преподобнаго Сергія Чудотворца: сосуды серебрянные позлащенные, потиръ съ накладною рѣзбою, дискось, звѣзда, лжица цѣною 45 рублевъ. Крестъ напрестольный серебрянной позлащенной, чеканнаго мастерства съ мощами преподобныхъ Отець Печерскихъ чудотворцевъ цѣною 30 рублевъ. Евангеліе печатное на полуалександрійской бумагѣ, въ оправѣ бархата вишневаго, при ономъ Евангеліи на обоихъ сторонахъ досокъ, прикладъ средины, Евангелисты, наугольники и застежки серебрянные позлащенные, закладки лентовые, цѣною 45 рублевъ. Паникадило мѣдное литое, что предъ Царскими вратами 25 рублевъ. Онъ же, монахъ Игнатій, въ соборную церковь Успенія Пречистыя Богородицы устроилъ мостъ чугунной, цѣною 50 рублевъ.

Исаія, Игумень сей обители, далъ вкладу по своихъ родителяхъ епатрахиль камчату, да поволокъ Псалтирь камкою Князь Александровскую, да денегъ далъ 20 алтынъ.

Іоаникій Мощанскій, Іеромонахъ приписнаго къ Донскому Староопигіальному монастырю Тихонова монастыря, въ 1658 году, далъ вкладу на поминовеніе души и родителей своихъ денегъ 10 рублевъ; и на оныя деньги куплены на мощеніе церкви Сергія Чудотворца плитнику сженаго 600, дано по рублю за сотню; подсвѣчникъ съ емцами 1 р. 30 к., передѣлана ризница прикладу руб. 70 коп.

Іезекіиль, Іеромонахъ Шаровкина монастыря, далъ вкладу во святую церковь платокъ шелковой двуличной, да денегъ рубль, въ поминовеніе своихъ родителей.

Камынинъ Григорій Михайловичъ далъ на церковное строеніе 10 рублевъ, при Игуменѣ Филаретѣ.

Кисляковъ Иванъ Семеновичъ съ Бехтеровъ далъ вкладу 18 пчель (т. е., колодъ), 2 рубля денегъ.

Клементьевы Петръ и Иванъ, Козличи, дѣти Боярскія, дали вкладу по отцѣ своемъ Григоріи 15 рублевъ денегъ, 150 четвертей ржи, да конь сѣръ; Иванъ же по себѣ и по матери своей Ульянѣ инокинѣ, да по братѣ Петрѣ, 70 рублевъ денегъ, а память

по нихъ творить Декабря въ 21 день, да Маія въ 10 день, Юля въ 29 день, Декабря въ 17 день.

Колитѣевской Третьякъ, Козлитинъ, сынъ Боярской, въ 1605 году, далъ конь чубаръ за 3 рубля.

Кологривовъ: дано по немъ вкладу 50 копенъ ржи, да 40 копенъ овса.

Кондратій, Игумень Добринской, далъ вкладу по родителяхъ 15 рублевъ.

Корниловъ Степанъ Григорьевичъ, сынъ Боярской, въ 1601 году, далъ вкладу 4 рубля денегъ, да мерина за 2 рубля, 3 четверти конопель.

Кошелевъ Василиій Семеновичъ могила и вкладъ. Въ 1634 году, Сентября въ 7 день, убиенъ подъ Смоленскомъ, а погребенъ въ дому Богородицы, и далъ по немъ вкладу братъ его Иванъ Семеновичъ коня съ сѣдломъ и съ уздою за 30 рублевъ, при Игуменѣ Діонисіи.

Кошелевъ Θεодосій Ощера постригся, далъ вкладу 27 рублевъ денегъ, да шубу лисью за 3 рубля, да по Василиѣ сынѣ его 20 рублевъ, данъ конь пѣгъ, да конь чаль, да меринъ воронъ, да однорядку зизову, да ферязи камчаты, да шубу бѣлую, да попопу Черкасскую, да платье чернеческое, по Гиѣвашѣ сынѣ его за 22 рубля, да золотой данъ ко Пречистой, да 5 рублевъ на кормъ.

Кошелевъ Иванъ Θεодоровичъ въ 1675 году, Маія въ 7 день, далъ вкладу по братѣ своемъ по Григоріи, Θεодоровѣ сынѣ, Кошелевѣ, иноходецъ гнѣдъ съ сѣдломъ и съ уздою за 20 рублевъ, при Строителѣ Савватіи.

Кошелевъ Василиій Ивановичъ, Козельскаго уѣзда, въ 1681 году, Февраля въ 14 день, далъ вкладу въ домъ Пречистыя Богородицы иноходецъ темносѣръ 6 лѣтъ, при Игуменѣ Афонасіи.

Кошелевы Діонисій, да Андрей Леонтьевичи, въ 1706 году, Маія въ 17 день, дали вкладу Пресвятыя Богородицы въ Шаровкинъ монастырь, стихарь золотной обьяринной, оплечья обьяринная серебряная, поднушенъ камкою цвѣтною, по отцѣ своемъ Леонтіи Ивановичѣ и по родителямъ своимъ.

Кошелевъ Герасимъ Ивановичъ, Президентъ Камеръ-Коллегіи. Въ 1722 году, Ноября въ 4 день, дано по немъ и по дочерѣ его

Анисья, жена его, вдова Анна Тимофѣевна, дала вкладу въ Шаровкинъ монастырь на строеніе и на отдѣлку каменной церкви 100 рублевъ, а скончался онъ, Господинъ Призидентъ, сего года, Августа 5 дня, и погребенъ въ Москвѣ въ Донской слободѣ у церкви Ризъ Положенія, а дано вкладу той обители, при Казначей Иеромонахѣ Сергіи.

Кошелевъ Андрей Леонтьевичъ въ 1747 году, Марта въ 20 день, въ Шаровкинъ монастырь въ церковь Божию во иконостасное строеніе далъ вкладу 10 рублевъ.

Кривцовъ Иванъ Семеновичъ далъ вкладу аргамакъ буланъ, да кобылу чалу за 17 рублевъ, да по Иванѣ дано на кормъ на 40 алтынъ.

Кременецкой Афанасій, Козлѣтинъ, въ 142 (1634) году далъ вкладу конь игрень за 20 рублевъ.

Лаврентій, Ахримандритъ Донскаго монастыря, въ 1720 году, при кончинѣ жизни своей приказалъ дать въ Шаровкинъ монастырь въ церковное строеніе, въ вѣчное души своей поминованіе, денегъ 100 рублевъ, и того года, Мая въ 27 день, по смерти его, Ахримандрита, оныя выданы и деньги 100 рублевъ приняты.

Ладыженскій Яковъ Лавровичъ: могила и вкладъ. Погребенъ въ дому Богородицы въ 1605 году, Марта въ 3 день, и дано по немъ вкладу 10 рублевъ денегъ, да конь съ сѣдломъ и съ уздою за 13 рублевъ, однорядка кружево золотное за 10 рублевъ, платно атласъ золотной за 7 рублевъ.

Ловчиковъ Иванъ Григорьевичъ въ 1606 году далъ вкладу по своихъ родителей всякаго хлѣба 96 коненъ и 3 крестца, а по испыту всякаго хлѣба (вышло) 63 четверти; цѣна хлѣбу 18 рублевъ 22 алтына, и при животѣ за него, Ивана, Бога молити, а по смерти поминать Ноября въ 23 день.

Локтевъ Степанъ дано 5 рублевъ.

Маслова Анисья Семеновна 1745 года, Августа въ 4 день, дала вкладу въ Шаровкинъ монастырь въ церковь Божию, въ вѣчное поминованіемъ по своихъ родителей, денегъ 30 рублевъ, ризы, штофные цвѣтные разныхъ шелковъ, оплечье парчи золотой, около оплечья позументъ золотой съ городами, около подолу сѣтка золотая, крестъ позументу золотого, кустодей парчи золотой, подложены крашениною коричневою, енатрахиль матеріи Московской

фабрики, полосатой, по краямъ и въ срединѣ сѣтка серебряныя шесть крестовъ, позументу залотаго уское, на ней 5 пуговиць обшивныя золотомъ, внизу бахрама шелковая черная. Одежда на престолѣ полосатая Московскои фабрики три стороны, а верхъ и передняя сторона камки полосатой разныхъ цвѣтовъ, крестъ позументу серебряннаго прорѣзнаго, завѣса къ царскимъ вратамъ желтой тафты.

1745 года, Декабря въ 22 день, дала вкладу въ Шаровкинъ монастырь въ церковь Божию Успенія Пресвятыя Богородицы, во иконостасное строеніи, денегъ 100 рублевъ, да на жертвеникъ одѣяныя тафтяное шито серебромъ, позументу серебряннаго парчи золотой, по красной землѣ кресты, а вмѣсто опушки обложено плетешкомъ серебряннымъ.

Она же, Госпожа Маслова, въ другой свой прїѣздъ въ Шаровкинъ монастырь дала въ церковное строеніе въ придѣлѣ Іоанна Богослова, во иконостасное строеніе, денегъ 20 рублевъ.

Въ 1749 году въ разное время Госпожа Анисія Семеновна Маслова пожаловала въ Шаровкинъ монастырь, на строеніе каменной церкви Сергія Чудотворца, денегъ 360 рублей, въ 1750 году 71 рубль, въ 1751 года, 89 рублей. 1763 года Сентября дано вкладу отъ госпожи Анисіи Семеновны Масловой въ Шаровкинъ монастырь, въ церковь Божию, образъ Владимірскія Пречистыя Богородицы, риза и вѣнецъ серебрянная вызолочена, убрусъ жемчужной съ маленькими изумрудцами, подвѣска 12 зеренъ бурмицкихъ, еще подвѣски съ яхонтами изумрудами 13 нитокъ, да нитка бурмитцкая 42 зерна, серги съ двумя изумрудами, въ нихъ по 5 брилліантовъ и по два бурмицкихъ зерна; оной образъ въ кіотѣ на створняхъ, складъ серебрянный.

Милославскій Афанасій Ивановичъ 60 четртей овса.

Мосальскій Князь Феодоритъ, инокъ, дано по немъ 7 рублей денегъ.

Мошковой Михайло постригся и далъ въкладу полтора рубля, да конь чаль.

Неѣловъ Ивапъ, дано по немъ вкладу 10 рублей денегъ.

Ожеговъ Степанъ Яковлевичъ въ 1601 году далъ вкладу коня за 10 рублевъ.

Ожеговъ Иванъ Яковлевъ далъ вкладу 15 рублевъ денегъ.

Павловъ Тарасъ Михайловичъ, въ 1632 году, Октября въ 18 день, далъ въ домъ Богородицы, въ Шаровкинъ монастырь, конь буръ, бѣлогубъ, 7 лѣтъ, за 20 рублевъ, да конь рыжъ, съ сѣдломъ сафьяннымъ 6 лѣтъ, за 20 рублевъ, да жеребецъ гнѣдой, Нагайской черногривъ 4 лѣтъ за 10 рублевъ, да пчелы, да 10 рублевъ денегъ.

1634 году, Декабря въ 14 день, далъ Тарасіи Михайловичъ вкладу 20 рублевъ денегъ, при Игуменѣ Діонисіи да при келарѣ Порфиріи.

Въ 1645 году, Апрѣля въ 22 день, далъ Тарасіи Михайловичъ вкладу 10 рублевъ денегъ, при Игуменѣ Леонидѣ.

Въ 1649 году далъ Тарасіи Михайловичъ 50 четвертей ржи въ Московскую мѣру.

Въ 1647 году Тарасіи Михайловичъ далъ по дочери своей по Еленѣ 10 рублевъ денегъ.

Въ 1649 году Тарасіи Михайловичъ далъ котель винной за 5 рублевъ.

Павловъ Ѳеодоръ Михайловичъ: могила и вкладъ. Въ 1614 году, дано по немъ на похоронной столъ 5 рублевъ, да вкладу 10 рублевъ,

Павловъ Діонисіи Васильевичъ въ 1630 году далъ вкладу сосуды церковныя, потиръ, да дискось, да панагія серебрянны позолочены, вѣсу 26 рублевъ безъ гривны, а отданы за 30 рублевъ, а пѣти за него молебень соборомъ и кормъ кормити.

Павловъ Ѳеодоръ, того же года, далъ по отцѣ своемъ Діонисіи 50 конень ржи.

Павловъ Никита Денисьевичъ, въ 1632 году, далъ по братѣ своемъ по Ѳеодорѣ Денисьевичѣ конь въ коурѣ пѣгъ за 12 рублевъ. Въ 1645 году далъ вкладу Никита Денисьевичъ Павловъ по дядѣ своемъ по Зиновіи Григорьевичѣ Яковлевѣ, во инокахъ схимникъ Захарій, 10 рублевъ, при Игуменѣ Леонидѣ.

Палецкой Князь Давидъ: дано по немъ 30 рублевъ.

Панина Софья, Константиновна дочь, Никитина жена Ѳеодорвича Панина: могила и вкладъ. Преставися въ 1620 году, и погребена въ сей обители, и дано по ней вкладу 9 рублевъ денегъ,

да колоколь 25 пудъ за 25 рублевъ, да въ 150 (1642) году Никита же Ѳедоровичъ прислалъ по жемъ своей коня за 16 рублевъ при Игуменѣ Діонисіи, а поминати и кормъ кормити по Софьи Сентября въ 17 день, да на преставленіе Апрѣля въ 28 день.

Панинъ Афанасій далъ вкладу 2 мерина, да рухляди всякой за 15 рублевъ.

Племянниковъ Данила Ѳедоровичъ въ 1684 году, Октября въ 9 день, далъ вкладу въ домъ Богородицы коня иноходца гнѣда 10 лѣтъ за 20 рублевъ, да жеребца въ темнѣ бура 3-хъ лѣтъ, правая задняя нога по щетку бѣла, а цѣна 15 рублевъ, при Игуменѣ Афанасіи.

Племянникова Екатерина Игнатъевна, вдова жена Тимофѣя Ѳедоровича Племянникова, въ 1662 году, Февраля въ 18 день, прислала по мужѣ своемъ по Тимофѣи вкладу 10 рублевъ, при Игуменѣ Филаретѣ.

Племянниковъ Иванъ Никитичъ, того же года, далъ вкладу 10 рублевъ, при Игуменѣ Филаретѣ.

Племянниковъ Пятой далъ вкладу кубъ мѣдянь, 2 рубли денегъ, 2 коровы за 2 рубля за 2 гривны.

Полочениновъ Григорій Митрохинъ далъ вкладу 40 копенъ, ржи вымолотили 60 четвертей.

Полтева Марья Ивановна, жена Поликарпа Семеновича, въ 141 (1633) году дала вкладу по мужѣ своемъ 4 рубля денегъ.

Прохоръ, Игуменъ сей обители, въ 72 (1564) году обложилъ въ Деисусѣ образъ Спасовъ серебромъ, да 8 рублевъ денегъ далъ, да лжицу серебрянну далъ въ Богословъ за 20 алтынъ. Да въ 75 (1667) году Прохоръ же Игуменъ обложилъ серебромъ Спасовъ образъ въ Деисусѣ, да написалъ съ мастеромъ съ Арсеіемъ Деисусъ, да безъ мастера написалъ Пророки стоящіе, да далъ въ ризницу 6 ширинокъ золотныхъ, да Микула подписалъ 16 кіотовъ праздники Владычни, да Игуменъ же Прохоръ подписалъ 16 кіотовъ верхнихъ, да Игуменъ же подписалъ трапезу, да келарскую, да у трапезы нанертъ подписалъ, да Игуменъ подписалъ церковь Іоанна Богослова.

Рожновъ Василій Семеновичъ далъ на церковное строеніе 2 рубля, при Игуменѣ Филаретѣ.

Рожновъ Григорій Васильевичъ, Стольникъ, преставился въ 1696 году, Генваря въ 18 день, и при животѣ своемъ и по обѣщанію приказалъ въ домъ Пресвятыя Богородицы, въ Шаровкинъ монастырь, вкладу далъ коня бура Ногайска.

Рожновъ Иванъ Васильевичъ, Стольникъ, въ 1696 году далъ вкладу по матери своей Анисьи Ивановнѣ и по своихъ родителяхъ ризы камчатые ценинныя, да поручи, епатрахиль камчатые бѣлые, обложены камкою же и дорогами.

Въ 1704 году, Юля въ 11 день, Стольникъ Иванъ Васильевичъ Рожновъ, по обѣщанію своему и въ вѣчное поминованіе родителей своихъ, далъ вкладу въ церковь Божию Успенія Пресвятыя Богородицы, въ Шаровкинъ монастырь, ризы изорбатныя новыя красныя съ травами, оплечья участокъ золотой, опушка камчатая зеленая, исподъ крашенный; да онъ же пожаловалъ стихарь рудожелтый камчатой луданной новой, а оплечье изорбаты красное, опушка зеленая камчатая, исподъ крашенный, да орарь красной изорбатной, опушка бѣлой камки, исподъ крашенинной.

Рудневъ Тимофѣй далъ 3 рубля денегъ.

Сагалаевъ Михайла Артемьевичъ, Перемышльской Воевода, въ 1660 году далъ вкладу въ домъ Пречистыя Богородицы на церковное строеніе 5 рублевъ, да онъ же далъ 10 рублевъ, при Игуменѣ Филаретѣ.

Въ 1661 году Перемышльской Воевода Михаилъ Артемьевичъ Сагалаевъ далъ въ домъ Богородицы 10 рублевъ, при Игуменѣ Филаретѣ.

Въ 1669 году далъ вкладу въ домъ Богородицы Оптина монастыря старецъ Мисаиль, что въ мірѣ былъ Михайло Артемьевичъ Сагалаевъ, конь рыжебуръ съ сѣдломъ и съ уздою, при Игуменѣ Иосифѣ.

Сагаревъ Романъ въ 101 (1593) году далъ вкладу съ Везавны 2 рубля денегъ.

Саншинъ Богданъ далъ вкладу меринъ, да кобылу, да два жеребца, да 3-е пчелъ, да 15 четвертей хмѣлю, да 3 четверти гороху, 13 копенъ ржи.

Севринъ дано по немъ 15 рублевъ, да коня, и тѣ кони продали, взяли 15 рублевъ.

Солнцева Тимофѣй далъ иноходецъ ворожь за 10 рублевъ, да меринъ сѣрь, да конь чалъ за 7 рублевъ.

Спѣсивцевъ Никита Никифоровичъ, Стольникъ, въ 1685 году, Декабря въ 2 день, далъ вкладу въ домъ Богородицы жеребца савраса, грива налѣво, по своихъ родителейхъ.

Спѣшнева Дружина Ѳедоровъ въ 1594 году далъ вкладу 2 рубля съ четью, да конь, да по немъ же далъ Юрій Спѣшнева 2 коня за 23 рубля, да жена Домна дала по мужѣ своемъ по Дружинѣ, а имя ему Василій, 17 рублевъ и всего стало 50 рублевъ, а убиенъ во 120 (1612) году.

Спѣшнева Юрій Ѳедоровичъ далъ вкладу конь буръ, да ржи поль 80 копенъ, да овса по 30 копенъ за 30 рублевъ, да онъ же далъ 20 рублевъ, да онъ же поставилъ у Пречистые образъ Воскресенія Христова, обложенъ серебромъ, а окладъ золоченъ. А Василій Спѣшнева далъ конь за 9 рублевъ.

Спѣшнева Ѳедоръ Ильичъ того же года далъ вкладу Евангеліе письменное въ дестъ, оболчено камкою, а на немъ Распятіе да Евангелисты, да четыре херувима серебряны позолочены, да чашу бѣлую, въ ней воду святятъ, да оловяникъ, да вѣко мѣдно, да 60 четвертей ржи за 20 рублевъ, да кобылу за 6 рублевъ.

Дано по Василіи Спѣшнева, да по Дарьи Ѳедоровнѣ дочери Спѣшнева 10 рублевъ денегъ, и за то ихъ поминать.

Срывковъ Осипъ въ 103 (1595) году далъ вкладу 2 коня, да одню, да сайдакъ, да саблю за 12 рублевъ.

Старой: данъ по немъ конь, да меринъ за 10 рублевъ.

Стрѣшнева Иванъ въ 1600 году далъ вкладу 5 рублевъ денегъ.

Сулдешевъ Осипъ, Бѣлевецъ, сынъ Боярской, далъ вкладу коня 8 рублевъ.

Телепневъ Иванъ Ларіоновичъ, Стольникъ, далъ вкладу по сестрѣ своей, дѣвицѣ Софій, на стихарь бѣлаго атласу, оплечье объяринное серебрянное бѣлое.

Темирязевъ Богданъ Афанасьевичъ въ 1660 году далъ вкладу, по сынѣ своемъ Іаковѣ, конь коуръ за 15 рублевъ.

Темирязевъ Степанъ Богдановичъ въ 1663 году далъ вкладу по отцѣ своемъ конь воронъ за 15 рублевъ.

Тихонъ Игуменъ сея же обители: дано 10 рублевъ.

Толстой Андрей далъ вкладу конь чалъ.

Толстой Яковъ въ 119 (1611) году далъ вкладу по отцѣ своемъ по Жданъ 5 рублевъ денегъ, да на кормъ рубль.

Трубицынъ Иванъ Тимофѣевичъ, далъ вкладу 250 четвертей ржи, 2 оловяника, да котель мѣдянь, 10 пчелы, конь коуръ за 48 рублевъ.

Трусовъ Федоръ далъ вкладу по родителямъ конь пѣгъ.

Тычинъ Маркель Васильевичъ въ 101 (1593) году далъ 3 рубльи денегъ.

Урненевъ Бурнашъ Федоровичъ далъ вкладу 10 рублевъ на ворота каменные, да онъ же далъ Деисусъ 3 образа, обложены серебромъ, окладъ золоченъ.

Хворостинина Княгиня Елена Борисовна, вдова, жена Боярина Князя Федора Юрьевича Хворостинина, въ 1665 году, Февраля въ 22 день, пожаловала въ домъ Пречистыя Богородицы, въ Шаровкинъ монастырь, вкладу по дѣтяхъ своихъ, по Князѣ Иванѣ Федоровичѣ, да по Князѣ Симеонѣ Федоровичѣ, въ вѣчной поминокъ, стариннаго своего вотчиннаго крестьянина села Рощи, Евлашку Харитонову съ женою и дѣтьми съ Петрушкою, да съ Паумкомъ, да съ Антипкою, да съ Карпушкою, и на того крестьянина пожаловала и отпускную дала за рукою Боярина Князя Ивана Алексѣевича Воротынскаго, при Игуменѣ Филаретѣ.

Хлоповъ Андрей, Лишняго сынъ Хлопова, далъ вкладу отъ себя и по родителямъ 50 рублевъ денегъ, да конь игрень лысь, да конь саврасъ за 18 рублевъ, да 10 рублевъ денегъ, по сынѣ своемъ Иванѣ.

Ходыревъ Будаи далъ вкладу ржи, да овса 100 четвертей, да по сынѣ его, Иванѣ, дали конь гнѣдь.

Чебунинъ Мисаилъ далъ 5 рублевъ.

Чернавинъ Власъ, изъ Мещовска, въ 109 (1601) году далъ вкладу хлѣба 84 четверти, жеребца, да корову.

Чичеринъ Василій Борисовичъ въ 1594 году далъ вкладу по отцѣ своемъ конь рыжъ за 8 рублевъ.

Чичеринъ Ѳедоръ, Домашняго, того же года далъ вкладу платья и денегъ 20 рублей.

Чичеринъ Петръ Дмитріевичъ въ 1600 году далъ вкладу 3 платны, да конь сѣръ по себѣ и по родителяхъ за 20 рублевъ.

Чичеринъ Поленинъ Дмитріевичъ того же года далъ по себѣ и по родителяхъ 20 рублевъ денегъ.

Чичеринъ Дмитрій Плакидинъ: могила и вкладъ. 1605 года, Марта въ 3-й день, у Пречистыя Богородицы въ Шаровкинѣ монастырѣ погребли Дмитрія Плакидина сына Чичерина, а имя ему Иларіонъ, и далъ по немъ вкладу братья его, Иванъ Ивановичъ Чичеринъ, 10 рублевъ денегъ, конь въ рыжѣ цѣгъ за 13 рублевъ, однорядка сукно лундышъ кирпичной цвѣтъ, съ кружевомъ золотнымъ, за 7 рублевъ, и всего вкладу 30 рублевъ, и за тотъ его вкладъ поминать какъ прочихъ вкладчиковъ и кормъ кормить по его душѣ на преставленіе, Февраля въ 25 день.

Чичеринъ Алексѣй Полениновъ въ 1606 году, дано по немъ конь соврасъ съ сѣдломъ и съ уздою за 13 рублевъ.

Чичеринъ Иванъ Ивановичъ въ 1609 году, по отцѣ своемъ, Иванѣ Дмитріевичѣ, и по матери своей, Пелагеи Григорьевнѣ, далъ вкладу 40 рублевъ денегъ, да 100 четвертей ржи, при Игуменѣ Кирилѣ, и за тотъ вкладъ ихъ поминать, какъ и прочихъ вкладчиковъ, на ихъ преставленіе, Ивана Марта въ 22 день, а Пелагію Генваря въ 17 день.

Въ 1614 году далъ Иванъ Ивановичъ по своей женѣ, Матренѣ, Уставъ печатной большой, раздѣленъ на двое.

Въ 1614 году, Февраля въ 19 день, Иванъ Ивановичъ далъ вкладу по своимъ родителямъ конь гнѣдъ за 20 рублевъ, при Строителѣ Іонѣ Челюскинѣ.

Въ 1621 году, Марта въ 24 день, приѣзжалъ Иванъ Ивановичъ къ Пречистой Богородицѣ помолиться и далъ по своимъ родителямъ, по женѣ и по дѣтяхъ, ризы кутня Кизылбашская бѣла, оплечья атласъ золотной, подложены киндякомъ лазоревымъ, да стихарь подризной меткалинной, а въ нихъ по 5 пуговиць сереб-

ренныхъ, да стихарь дьяконской, дороги бѣлыя, оплечья и поручи атласъ золотной, да кобылу даль Нагайскую гнѣду, во лбу звѣзда.

Въ томъ же году прїѣзжалъ Иванъ Ивановичъ, а даль по своемъ братѣ, Александрѣ Ивановичѣ, два колокола вѣсу 26 пудъ, а даны 75 рублевъ, при Игуменѣ Іовѣ.

Въ 1626 году, Октября въ 8 день, прїѣзжалъ къ Пречистой, Богородицѣ Иванъ Ивановичъ, при Игуменѣ Пафнутіи, и тѣмъ прїѣздомъ даль вкладу ризы камка Кизылбашская цвѣтная, оплечья атласъ золотной, да епатрахиль атласъ же золотной же, на епатрахили 10 пуговиць серебряныхъ, да орарь дьяконскій атласъ золотной же, да чарку мѣдь запрудная на кандею.

Того же года, Генваря въ 6 день, Иванъ Ивановичъ даль вкладу колоколь, а вѣсомъ 36 пудъ, данъ 184 рубля, при Игуменѣ Пафнутіи.

Въ 1629 году Иванъ Ивановичъ прислалъ въ домъ Богородицы съ монастырскимъ слугою, съ Михайломъ Корнѣевымъ, на церковную кровлю 30 рублевъ, при Игуменѣ Діонисіи. Того же года Иванъ Ивановичъ обложилъ мѣстной образъ Пречистыя Богородицы честнаго и славнаго ея Успенія, и прислалъ въ монастырь, да съ образомъ же прислалъ свѣчу поставную, подписана красками, а въ ней вѣсу 2 пуда воску, да 3 свѣчи поставныя деревяшны съ подсвѣчники, подписаны красками, а поставлены тѣ свѣчи въ церкви передъ мѣстными образами.

Чичеринъ Василій Матвѣевичъ въ 1626 году, Февраля въ 17 день, преставися, и по немъ даль вкладу сыгъ его Иванъ, мерина за 10 рублевъ.

Чичеринъ Михайло Осиповичъ того же года даль на церковное строеніе рубль, при Игуменѣ Филаретѣ.

Чичеринъ Григорій Петровичъ въ 1629 году даль вкладу иноходець карь, да конь рыжь, да меринъ рыжь; онъ же, Григорій Петровичъ, даль двои пчелы, кобылу Нагайскую съ жеребцомъ кару, да 3 коровы, 2 вола быковъ кладеныхъ.

Чичеринъ Иванъ Ивановичъ. Въ 1630 году, Февраля въ 5 день, прїѣзжалъ къ Пречистой Богородицѣ помолиться Иванъ Ивановичъ и даль въ домъ Богородицы, сосуды церковныя серебрян-

ныя 4 блюда, а вѣсу въ нихъ 10 рублей 5 алтынъ, да оны же далъ кобылу Нагайскую рыжу съ лысинкою, 7 лѣтъ, да оны же далъ въ ризницу ширинку, шита золотомъ и серебромъ по тафтѣ бѣлой, кисти золотныя.

Въ 1631 году, Генваря въ 23 день, у Пречистой Богородицы въ Шаровкинѣ монастырѣ погребли Иванову жену другую, именемъ Авдотью, и далъ по ней мужъ ея, Иванъ Ивановичъ, и по родителяхъ своихъ, потиръ серебрянной, а вѣсу въ немъ фунтъ безъ 4-хъ золотниковъ, да на позолоту пошло полтретья золотыхъ, да звѣзду и копыце и лжицу серебряну же, вѣсу въ нихъ 29 золотниковъ съ полузолотникомъ, да по ней же поставилъ образъ Пречистой Богородицы Казанской въ деревянномъ кіотѣ, обложенъ серебромъ басмою, вѣнецъ сканлоной золоченъ съ камени, а въ окладѣ поднизано ожерелье и рясы жемчужныя съ камени, жемчугъ средней, да серьги на серебрѣ, одни на кольцѣ камени юга, да крестъ яшмовой, обложенъ серебромъ съ зерны и съ пронизки серебрянныя золочены съ искрами виписки и бирюзы, да золотой червонной, а память по ней творити Юли въ 15 день, а преставилась Сентября въ 18 день.

Въ 1633 году, Февраля въ 10 день, прїѣзжалъ Иванъ Ивановичъ Богородицѣ помолиться и приложилъ къ чудотворному образу къ Пречистой Богородицѣ къ Успенію 2 золотыхъ Угорскихъ, да пелену атласъ червчатъ, обложена камкою лазоревою, на пеленѣ крестъ серебрянъ, да къ сосудамъ церковнымъ двѣ пелены и воздухъ камка червчата, обложены камкою лазоревою, да ложечку серебряну, да чашу водоосвященную мѣдную, лужена, да 3 шандалцы мѣдны для водоосвященія, при Игуменѣ Діонисіи.

Въ 1633 году, Февраля въ 11 день, у Пречистой Богородицы погребли Стольника Ивана Яковлевича Ладыженскаго, и по немъ далъ вкладу дядя его, Иванъ Ивановичъ Чичеринъ, 20 рублей денегъ, да конь карь Нагайской 9 лѣтъ съ сѣдомъ и съ войлокъ за 25 рублей, да иноходчикъ карь Калмыцкихъ лошадей за 7 рублей, и всего вкладу 52 рубля, при Игуменѣ Діонисіи, и за тотъ вкладъ Ивана поминать, и панихиды пѣть, и братію и нищихъ кормити, а преставленіе его Сентября въ 19 день.

1635 года, Февраля во 2-й день, Иванъ Ивановичъ далъ въ домъ Богородицы по племянникѣ своемъ, Иванѣ Яковлевичѣ

Ладыженскомъ, ризы камчаты камка зелена, оплечья атласъ золотной по червчатой землѣ.

1635 года, Февраля во 2 день, Иванъ Ивановичъ далъ въ домъ Богородицы по женѣ своей, Улитѣ Елизаровиѣ, Евангеліе на престольное печатное, Евангелисты и зачалы прописованы золотомъ, а обложено серебромъ, Евангелисты и Распятіе Господа нашего Иисуса Христа серебрянные чеканные позолочены; да Апостоль печатной, по обрѣзу золочень; крестъ воздвизальный серебрянъ, чеканной, позолочень съ камнями съ изумруды, а въ немъ мощи Гурія Чудотворца Казанскаго; кадило серебрянное полосы чеканные позолочены; ризы камчатые, камка Кизылбашская шелкъ свѣтлозелень, да чернѣ, оплечья шиты золотомъ и серебромъ по бархату червчату; стихарь подризной дороги зелены; оплечья бархатная по зеленой землѣ, епатрахиль атласъ золотной, пуговицы серебрянные, кисти шелки разныя съ золотомъ; поручи атласъ золотной по зеленой землѣ; стихарь діаконской дороги лазоревы, оплечья шиты золотомъ и серебромъ по бархату черну; орарь діаконской бархатъ рытой червчатъ по бѣлой землѣ, кисти шелкъ съ золотомъ; другія ризы постныя изуоръ черной, оплечье атласное, стихарь подризной зежденной вишневь, ердань бархательная; епатрахиль камка вишнева, пуговицы серебряны, кисти шелковыя; поручи шиты золотомъ и серебромъ по бархату червчату; орарь діаконской камка вишнева, кисти шелковыя; стихарь діаконской дороги зеленыя; ердань камка вишнева, при Игуменѣ Дюнисіи.

Того же года, Февраля въ 24 день Иванъ Ивановичъ далъ вкладу въ домъ Богородицы по женѣ своей, Улитѣ Елизаровиѣ, колоколь, вѣсу въ немъ 33 пуда съ четью гривенки.

Чичеринъ Григорій Григорьевичъ: могила и вкладъ. 1635 года, Генваря въ 7 день, погребень въ дому Богородицы Григорій Григорьевичъ Чичеринъ, и отецъ его, Григорій Петровичъ, по немъ, по Григоріи, поставилъ въ церкви Пречистыя Богородицы честнаго и славнаго ея Успенія, образъ Пречистыя Богородицы Умиленія; Корсунской переводъ, обложенъ серебромъ съ трубами, вѣнецъ рѣзной, въ деревянномъ кіотѣ, надъ верхомъ написаны праздники.

Чичерина Марѳа Яковлевна 1636 года, Февраля въ 13 день, приѣзжала въ домъ Богородицы, Григорьева жена Петровича, Мар-

еа Яковлевна, поминать мужа своего, Григорія Петровича, на сорочины, и дала по немъ ризы атласъ свѣтлозелень, оплечья атласъ золотной по тоусинной землѣ, при Игуменѣ Діонисіи.

Чичерина Марѳа Яковлевна: могила и вкладъ. 1666 года, Генваря въ 23 день, погребена въ дому Богородицы, Григорьева жена Петровича Чичерина, Марѳа Яковлевна, во инокиняхъ схимница Марія, по ней вкладу далъ сынъ ея, Андрей Григорьевичъ, конь карь, а цѣна ему 15 рублевъ, при Игуменѣ Іосифѣ, что былъ въ Юхновѣ пустынѣ Строителемъ.

Чичеринъ Андрей Григорьевичъ въ 1669 году, Генваря въ 20 день, пріѣзжалъ въ домъ Богородицы Андрей Григорьевичъ Чичеринъ, да дочь его, Князя Иванова жена Юрьевича Шаховскаго, Княгиня Праскофья Григорьевна, поминать матери своей, инокиню схимницу Марію, и дала по ней ризы дорогильные желтые, оплечья шиты золотомъ и серебромъ по червчату бархагу, при Игуменѣ Іосифѣ, а память по ней творить Генваря въ 20 день.

Чичеринъ Иванъ Петровичъ: могила и вкладъ. 1676 года, Октября въ 1 день, представися рабъ Божій Иванъ, Петра Осиповича Чичерина сынъ, и погребенъ съ родителями своими въ Шаровкинѣ монастырѣ, а по немъ дано вкладу меринъ рыжъ Черкасскихъ лошадей съ уздою и съ сѣдломъ.

Чичеринъ Петръ Осиповичъ въ 1677 году, Апрѣля въ 17 день, далъ вкладу въ домъ Богородицы по сынѣ своемъ, Иванѣ, ризы камчатые желтые, оплечья бархатъ красной на золотѣ, опушка атласъ зеленой, да стихарь камчатой травчатой, оплечья атласъ Туреской травчатой на золотѣ, епаграхиль и поручи той же желтой камки, да поручи камки червчатой.

Чичерина Гликерія Никитишна въ 1678 году, Ноября въ 25 день, дала вкладу въ домъ Пречистыя Богородицы вдова, Михайловская жена Осиповича Чичерина, Гликерія Никитишна, по сынѣ своемъ, по Григоріи Михайловичѣ, конь рыжъ Нагайской съ сѣдломъ и съ уздою.

Чичеринъ Петръ Осиповичъ въ 1679 году, Ноября въ 27 день, далъ вкладу въ домъ Богородицы по отцѣ своемъ, Іосифѣ Матвѣевичѣ, мерина каряго за 8 рублевъ, при Игуменѣ Филаретѣ.

Чичерины Лаврентій да Семень Михайловичи въ 1685 году

дали вкладу въ домъ Богородицы по матери своей, Гликеріи Никитишнѣ, меринъ рыжъ за 5 рублей.

Чичеринъ Лаврентій Михайловичъ въ 1686 году далъ вкладу по женѣ своей, Иринѣ Алексѣевнѣ, стихарь камка лазоревая китаячтая, оплечья атласъ желтой травы золотыя, при Строителѣ Тихонѣ.

Чичеринъ Петръ Осиповичъ далъ вкладу 5 рублей.

Чичеринъ Семень Петровичъ Стольникъ, въ 1696 году, Ноября въ 2 день, далъ вкладу по отцѣ овоемъ, Петрѣ Осиповичѣ жеребець воронъ за 30 рублей.

Тогоже года, Апрѣля въ 9 день, приѣзжалъ въ домъ Богородицы молиться Стольникъ Семень Петровичъ Чичеринъ, далъ вкладу стихарь обьяриной желтой, оплечья и рукава и наподольникъ кружево плетеное золотомъ и серебромъ.

Чичеринъ Андрей Григорьевичъ. Въ 1697 году, Февраля 21 дня, на память преподобнаго Отца нашего Тимофея, иже въ Символѣхъ, приѣхалъ въ домъ Пресвятыя Богородицы пострижися Андрей Григорьевичъ Чичеринъ, и далъ вкладу коня бура 7 лѣтъ, да иноходца темносѣра 10 лѣтъ; а цѣна имъ обѣимъ 25 рублей, да столъ былъ на братію, при Строителѣ Іонѣ, да при Казначей Мардаріи, да онъ же далъ скатерть длинную.

Чичеринъ Лаврентій Михайловичъ въ 1700 году, Марта въ 23 день, приѣзжалъ въ домъ Пречистыя Богородицы, въ Шаровкинъ монастырь, поминать дочь свою, дѣвицу Гликерію, на сорочины, и далъ по ней вкладу на поминовение ризы камчатая цвѣтныя, оплечье серебрянное, опушка камчатая вишневая, да стихарь камчатной цвѣтной, оплечье серебрянная, опушка камчатая желтая, при Строителѣ монахѣ Іонѣ.

Чичеринъ Иванъ Лаврентьевичъ далъ вкладу ризы, по ней травы зеленыя, алыя, желтыя, оплечья штофныя по желтой зелени съ травами съ красными и бѣлыми, около оплечья позументу серебряннаго съ золотомъ съ городцами, на оплечья крестъ и на ризахъ кустодія, кружево золотое и серебрянное, подложены крашениною лазорвою, стихарь тафты красной, по рукавамъ и по подолу тафты алой, около ворота и оплечья и по подолу

обложено кружево серебряное, подложенъ крашениною лазоревою, орарь тафты полосатой двуличневой, обложенъ кружевомъ золотомъ и серебромъ, на немъ три креста того же кружева, подложенъ крашениною лазоревою, епатрахиль камки бѣлой травчатой, по ней опушка кружева золотнаго, подложена крашениною лазоревою.

Чичеринъ Кирилль Лаврентьевичъ, въ 1717 году, далъ вкладу въ Шаровкинъ монастырь, въ церковное строеніе, въ поминовеніе родителей своихъ, денегъ 30 рублей, да хлѣба муки ржаной 15 четвертей, крупъ гречневыхъ 3 четверти, муки пшеничной 2 четверти.

Чичеринъ Иванъ Лаврентьевичъ, Маюръ, въ 1718 году, далъ вкладу въ Шаровкинъ монастырь, въ церковное строеніе, въ поминовеніе родителей своихъ, денегъ 50 рублей.

Чичеринъ Михайло Ивановичъ, Поручикъ, въ 1741 году, Августа въ 6 день, далъ вкладу лошадь мерина гнѣда, въ вѣчное поминовеніе по своихъ родителяхъ.

Чичеринъ Кирилль Лаврентьевичъ далъ вкладу ризы матеріи бѣлой, поля и травы лазоревыя шелковыя, оплечье камчатое зеленое, по ней травы золотыя, по подолу опушка камчатая зеленая, крестъ и кустодія той же камки, и оплечье около тѣхъ ризъ по подолу оторочено тафтою красною, подложено холстомъ бѣлымъ; стихарь матеріи бѣлой, по ней травы лазоревыя шелковыя, оплечья камки зеленой, по ней же травы золотыя, на рукавахъ и по подолу обложено камкою зеленою, оторочено около ворота и рукавовъ по подолу камкою красною, подложены крашениною лазоревою; епатрахиль камчатая зеленая, травы золотыя, опушка атласъ красной, на ней семь крестовъ позументу золотнаго, да 4 пуговицы обшивныхъ золотыхъ, подложена крашениною синею, поручи матеріи золотой травчатой лазоревой.

Чичеринъ Семень Петровичъ далъ вкладу ризы атласныя темнолазоревыя; оплечья атласу вишневаго штофу съ травами золотыми разныхъ шелковъ, опушка камки красной, по подолу подложены крашениною лазоревою; стихарь той же матеріи; орарь того же атласу, опушенъ лентою желтою, подкладка крашениная желтая.

Чичерина Настасья Лаврентьевна дала вкладу ризы тафты лазоревой съ травами мелкими, оплечья штофу травчатого краснаго, наподольникъ атласъ зеленой, подложенъ крашениною черною.

Чулковъ Ѳедоръ Даниловичъ далъ вкладу по своихъ родителяхъ 40 копенъ ржи.

Шараповъ Афанасій далъ 100 копенъ овса, а вымолотили 120 четвертей, да кобылицу сѣру, да чарку серебрену, да по жень по Евфиміи далъ ожерелье саженое за 7 рублевъ, да меринъ за 7 рублевъ, да стопу оловянную чекану, да 2 коня, да мерина, доспѣхъ, панцырь, сѣдло бархатно, 3 коровы.

Шепелевъ Михайло въ 1593 году далъ вкладу конь рыжь за 10 рублевъ денегъ.

Шепелева Марѳа Михайловна. Въ 1601 году, Генваря въ 8 день, преставися схимница Марѳа, Михайлова жена, Шепелева, дано по ней 10 рублевъ денегъ.

Шепелевъ Воинъ Ивановичъ. Въ 1646 году, Октября въ 20 день, преставися рабъ Божій Воинъ Ивановичъ Шепелевъ, а подлинное имя Петръ, а во инокахъ схимникъ Пафнутій, а далъ по себѣ вкладу конь коуръ за 15 рублевъ, да на кормъ 5 рублевъ и за тотъ вкладъ душу его поминать и въ синодикѣ написать.

Шестаковъ Иванъ далъ вкладу полтора рубля, да меду полпята пуда, братъ его Кирилла далъ 3 пуда меду, да меринъ сѣръ.

Щербачевъ Назарій Исаковичъ въ 1605 году дано вкладу конь сѣръ.

Щербачевъ Иванъ во инокахъ Іона, Козлитинъ, въ 1614 году далъ вкладу мерина за 10 рублей, да по немъ же дано Антиохъ за полъ 2 рубля.

Щербачевъ Евсевій того же года дано вкладу конь сѣръ за 20 рублей.

Щербачевъ Михайло Исаковичъ. Въ 1625 году, Юля въ 31 день, преставился Козлитинъ Михайло Исаковичъ Щербачевъ, дано по немъ вкладу конь съ сѣдомъ, да корову за 15 рублей.

Щербачевъ Лаврентій Степановъ, Козлитинъ, въ 1623 году, далъ вкладу 20 копенъ ржи, 40 копенъ сѣна за 15 рублей.

Щербачевъ Иванъ Тимофѣевичъ въ томъ же году, далъ вкладу кандею медяну на поддоникъ, да онъ же далъ кобылу солову за 4 рубля, да братъ его, Никита, далъ 110 копенъ ржи и овса.

Щербачевъ Яковъ далъ вкладу 100 четвертей ржи, овса и гречихи.

Щербачевъ Исаакъ, Козлитинъ, сынъ Боярской, далъ вкладу въ домъ Богородицы конь гнѣдъ, да Апостоль, да полууоставъ, да чашу, да ковшъ, каповые, да однорядку, да кафтанъ дорожной, да сѣдло, да 3 рубля денегъ, да конь за 24 рубля.

Щербачевъ Андрей Игнатъевичъ въ 1687 году, Сентября въ 18 день, далъ вкладу въ домъ Пречистыя Богородицы въ Шаровкинъ монастырь по своимъ родителямъ жеребца темнобура, грива на лѣво, горскихъ лошадей, 10 лѣтъ, за 40 рублей, при Строителѣ Тихонѣ.

Щулеповъ Семень: дано по немъ вкладу конь за 6 рублей.

Щулеповъ Дружина, въ 1623 году, далъ вкладу по себѣ и по родителямъ коня за 10, рублей, да 2 скатерти за 3 рубля, да денегъ 2 рубля.

Юшковъ Гаврила Ивановичъ въ 1605 году: дано на кормъ 16 рублей денегъ, да вкладу 20 рублей, да коня за 10 рублей.

Юшковъ Григорій Прокофьевичъ въ 1632 году, далъ 13 рублей, да конь буръ проиноходъ; дано по Иванѣ, Прокофьевичѣ сынѣ, Юшковѣ, конь гнѣдъ, да 60 четвертей ржи за 15 рублей.

Юшковъ Константинъ Григорьевичъ, могила и вкладъ. Въ 1642 году дано по немъ вкладу 15 рублей денегъ, да на гробу было 7 аршинъ безъ четверти сукна краснаго, да скатерть, да холстъ, да однорядка вишнева, плетень шелкъ съ золотомъ, однорядка дана за 4 рубля, да сапоги за полтину, да на похоронной столъ дано 5 рублей; въ 1643 году по немъ же данъ колоколь 11 пудъ съ четью, а данъ 34 рубля съ четью, и за тотъ его вкладъ поминать какъ и прочихъ вкладчиковъ, и кормъ кормить на преставленіе его, Юля въ 31 день.

Юшковы Константинъ да Салтанъ Григорьевичи дали вкладу 10 рублей денегъ, да по Салтанѣ Константинъ Юшковъ далъ 10 рублей, да конь гнѣдъ за 3 рубля, да онъ же далъ по братѣ по Салтанѣ 5 рублей, да онъ же далъ на ворота святаыя рубль денегъ.

Юшковъ Константинъ далъ по убиенномъ Иванѣ Горихвостовѣ 5 рублевъ денегъ.

Юшковъ Иванъ Степановичъ далъ вкладу ржи и овса на 15 рублевъ, да онъ же далъ конь гнѣдъ, да 10 четвертей ржи за 15 рублевъ за 15 алтынъ.

Юшковъ Дементій Григорьевичъ далъ вкладу 30 рублевъ, да онъ же далъ на Деисусы и на Царскія врата 5 рублевъ, да онъ же далъ 20 рублевъ, въ 96 (1688) году онъ далъ на святыя ворота 5 рублевъ.

Юшковъ Селюмень далъ къ Пречистой, а подлинное имя Антоній, Уставъ въ десть, да Лѣствицу въ полдесть, да 2 чарки серебряныхъ, да 20 рублевъ денегъ, а къ чаркамъ додалъ денегъ 39 рублевъ, да Селюмень же далъ 60 рублевъ хлѣбомъ, да ширинку далъ, шита золотомъ и серебромъ, около веревка золота, и кормить за него, и за мать его, и за сына, три корма большихъ.

Юшковъ Салтанъ Григорьевичъ, а подлинное имя Іаковъ, и далъ вкладу меринъ сѣръ за 3 рубля, да 2 рубля въ колоколы, да книгу Соборникъ постной въ десть, да Евангеліе въ десть, поволочено бархотомъ, Евангелисты серебряны басмены, да денегъ 7 рублевъ безъ чети, и на тѣ деньги купили Прологи, дали 8 рублевъ, приложили къ нимъ рубль съ четью, да онъ же далъ 9 рублевъ 14 гривенъ, а велѣлъ тѣми деньгами обложить Богородицу въ Деисусѣ, да онъ же далъ 7 рублевъ, да ржи далъ 72 четверти, да Салтанъ же далъ, какъ постригся, конь рыжъ, а взяли 8 рублевъ, да сѣдло сафьяное и съ уздою, да 70 четвертей овса.

Юшковъ Гаврила Ивановичъ: дано по немъ конь буланъ за 10 рублевъ, да денегъ 10 рублевъ.

Юшковъ Илья Тимофѣевичъ далъ вкладу хлѣба на 12 рублевъ, да по немъ же дано 2 коня, да два мерина, да лѣтникъ, да шуба, да шанка золотная, да сапоги, да аршинъ камки за 29 рублевъ, по немъ же дано ожерелье жемчужное женское, да конь рыжъ.

Юшковъ Діонисій далъ вкладу по своей душѣ 40 рублевъ денегъ, да по немъ же дано на 4 корма, на третины, на девятины, на поль срочины, на срочины 20 рублевъ, да по немъ же дано поль 50 четвертей ржи, а рожь была по 4 алтына, да камку

дали за 5 рублей, а въ ней сшили ризы и его, Діонисія, поминать безъ выскреба.

Юшковъ Яковъ Александровичъ, а въ инокахъ схимникъ Иосифъ, въ 1632 году преставися, Маія въ 22 день, и дано по немъ вкладу меринъ за 6 рублей съ полтиною, въ 1637 году мерина за 4 рубля.

Юшковъ Андрей въ 1642 году далъ вкладу по отцѣ своемъ, по Назаріи Тимофѣевичѣ, 50 копенъ ржи, а вымолотили 80 четвертей, цѣва 12 рублей, да коня за 5 рублей.

Юшковъ Александръ въ 1647 году, далъ въ домъ Богородицы по отцѣ своемъ, по Михайлѣ Назарьевичѣ, во инокахъ схимонахъ Моисей, образъ Чудо Архистратига Михаила, обложенъ серебромъ, вѣнецъ рѣзной, да иноходець за 10 рублей.

Яковлевъ Прохоръ Елизарьевичъ въ 1592 году: дано 3 коня, да 80 четвертей ржи за 24 рубля.

Яковлевъ Григорій Ильичъ, Козлитинъ, въ 1604 году, постригся, а въ инокахъ Герасимъ, и поставилъ въ церкви образъ Пречистыя Богородицы въ кіотѣ и въ окладѣ, да панагея серебряна, да далъ вкладу 2 коня, 2 котла мѣдныхъ, да платья, да поставилъ келію и съ сѣньми, да ржи 30 копенъ, и всего на 50 рублей, и за то его поминать Августа въ 18 день.

Яковлевъ Кирилла Григорьевичъ, инокъ, въ 1615 году: дано вкладу меринъ сѣръ съ сѣдломъ и съ уздою за 13 рублей, да сомоналъ на шубу волчью.

Яковлевъ Андрей Ивановичъ: могила и вкладъ. Въ 1616 году, Ноября въ 7 день, погребенъ у Пречистыя въ дому Андрей Ивановичъ Яковлевъ и дано по немъ вкладу конь гнѣдъ за 20 рублей, а преставись Сентября въ 28 день.

Яковлевъ Семенъ Мелентьевичъ, въ 1634 году, далъ вкладу конь рыжъ за 20 рублей.

Яковлевъ Семенъ Мелентьевичъ, Козлитинъ, въ 1641 году, далъ вкладу конь цѣгъ за 20 рублей, при Игуменѣ Діонисіи.

Дано по Яковлевой матери 10 рублей.

Федосѣевъ Иванъ далъ вкладу 50 рублей денегъ.

Федоровъ Флоръ далъ 14 рублей.

Копія съ контракта, заключеннаго, въ 1742 году, властями Шаровкина монастыря съ Московскимъ купцомъ, Дмитріемъ Митрофановымъ, объ отдачѣ ему монастырской земли подъ винокуренный заводъ.

Лѣта тысяча семьсотъ четыредесять втораго года, Марта двадесять перваго дня, Донскаго монастыря, что при Москвѣ, Архимандритъ Кирилль, да Казначей Іеромонахъ Савватій съ братією, дали мы сію Запись, при нижеподписавшихся свидѣтеляхъ, Московскому 1-й гильдіи купцу, Дмитрію, Иванову сыну, Митрофанову, въ томъ, что отдали мы ему, Дмитрію, въ вотчинѣ приписнаго къ вышеписанному Донскому, Шаровкина монастыря въ Перемышльскомъ уѣздѣ, во Озерскомъ стану, при деревни Митиной, монастырской земли у рѣчки Митенки и Песочни подъ строеніе винокуреннаго завода и прочаго пять десятинь, и на той землѣ на рѣчкѣ Митенкѣ сдѣлать ему, Дмитрію, плотину и построить заводъ, да при той же деревнѣ Митиной на рѣчкѣ Песочнѣ отдали ему, Дмитрію, монастырскую мельницу, да въ монастырскомъ лугу Осцѣ у Оки рѣки на сѣнной покосѣ десять десятинь, прошедшаго Генваря съ перваго числа сего тысяча семьсотъ четыредесять втораго года, впредь на пять лѣтъ, Генваря по первое число, будущаго тысяча семьсотъ четыредесять седьмаго года; да ему жъ, Дмитрію, для ссыпки хлѣба построить у рѣки Жиздры, гдѣ угодно будетъ, при жиломъ мѣстѣ, противъ сельца Ильинскаго, или при деревни Ромашевой, два анбара и струговую пристань, имѣть къ ихъ же монастырской землѣ невозбранно и на перевозѣ черезъ рѣку Жиздру, которой отданъ изъ оброку къ отчинамъ онаго Шаровкина монастыря во владѣніе безъ перекупки, переѣзжать ему, Дмитрію, и промышленникамъ и работникамъ его безъ денежной платы; а за вышеписанную землю и мельницу и за сѣнные покосы платить ему, Дмитрію, въ Донской монастырь по сту по десяти рублей на годъ, а оную мельницу съ стараго мѣста снести и построить на той же рѣчкѣ Песочнѣ ниже стараго мѣста, повыше рѣчки Митенки, и построить оную мельницу на новомъ мѣстѣ какъ плотину, такъ и анбаръ, и прочее мельничное строеніе приуготовить нашими монастырскими крестьяны, и поставить на ходъ два постава на той мельницѣ, для приѣзду

помолшниковъ построить же избу и сарай съ монастырскими крестьяны, а впредь той мельницѣ съ его, Дмитріева, владѣнія плотинная погрузка и анбару, и протчему строенію починка и желѣзные инструменты и жернова и толчея, все управлять ему, Дмитрію, своимъ коштомъ; а про монастырской обиходъ на той мельницѣ сначала его, Дмитріева, владѣнія молоть всякаго монастырскаго хлѣба по 200 четвертей въ годъ безденежно и безлопаточно безъ всякаго задержанія; а въ которой годъ не домелить, и за недополь заплатитъ ему, Дмитрію, въ монастырь по три копѣйки за четверть; а въ томъ мельничномъ прудѣ рыбы ему, Дмитрію, не ловить, а ловить въ монастырь; а какая будетъ у него, Дмитрія, скотина, и ту скотину выгонять въ монастырскія угодья, гдѣ будетъ ходить той деревни крестьянская скотина, а на строеніе.....

Настоящее состояніе обители.

Мы уже упомянули, что неизблемыми памятниками древности обители остались два ея храма: 1) соборный во имя Успенія Пресвятыя Богородицы (холодной), съ трапезою и пристроенною къ ней съ Сѣверной стороны придѣльною церквію во имя Св. Іоанна Богослова, * и 2) теплая церковь во имя Преподобнаго Сергія, Чудотворца Радонежскаго, домоваго расположенія, со вновь устроеннымъ въ бывшей монастырской трапезѣ придѣломъ на правой сторонѣ во имя Св. Николая Чудотворца. ** Последняя церковь двухэтажная, низъ, въ коемъ прежде помѣщались кухня, хлѣбня и монастырская рухлядная, остается пустымъ, равно какъ и сѣверная половина зданія, которая сохранила названіе «монашеской Канцеляріи.»

* Церковь эта, какъ видно изъ Вкладной книги, была построена знатными вкладчиками обители, Князьями Воротынскими, въ началѣ XIV столѣтія, и какъ можно полагать по соображенію съ заключающимся въ той же Вкладной книгѣ свѣдѣніями, перестроена въ царствованіе Алексея Михайловича послѣднимъ изъ Князей Воротынскихъ, Иваномъ Алексѣевичемъ, во второй половинѣ XVII столѣтія.

** Эта церковь построена, какъ видно изъ Вкладной книги, въ XVI столѣтія, разными вкладчиками, преимущественно же Князьями Воротынскими.

Начинаемъ обзоръ сѣ этой церкви. Въ нее ведетъ устроенная въ недавнее время лѣстница съ западной стороны (прежній входъ былъ съ южной). На правой сторонѣ, въ бывшей трапезѣ, предѣлъ во имя Св. Николая устроенъ управителемъ Митинаго завода, Григоріемъ Яковлевымъ Бурцовымъ, и освященъ въ 1851 году. Въ повомъ иконостасѣ обращаютъ вниманіе древнія иконы: а) Казанской Божіей Матери, которая, по преданію, подарена въ сію обитель Царемъ Иваномъ Васильевичемъ Грознымъ, который, какъ мы видимъ изъ Вкладной книги, дѣйствительно посѣщала сію обитель, объѣзжая города, причисленные къ опричинѣ и, какъ значится тамъ же, подарилъ нѣсколько Богородицъ иконъ. б) Храмовой образъ Св. Николая, пожертвованъ Строителемъ предѣла Г. Я. Бурцовымъ, тоже стараго письма, купленъ имъ у одного Серпейскаго мѣщанина. Низменная трапеза соединена съ церковью во имя Преподобнаго Сергія аркою. Въ ней иконостасъ (вновь устроенный, какъ мы замѣтили выше, въ 1745 году, 4-хъ-ярусный). Мѣстныхъ иконы Спасителя, Божіей Матери Казанской, Сергія Чудотворца и Св. Николая Можайскаго, всѣ древняго письма; иконостасъ украшенъ полыми колоннами, обвитыми виноградными гроздями, довольно искусной рѣзбы. Въ алтарѣ надъ престоломъ старая сѣнь, на верху рѣзныя изображенія Херувимовъ и Серафимовъ. Алтарь освѣщается тремя окнами съ прямыми перемычками и со ставнями.

Напрестольное Евангеліе и мѣсячныя Минеи 1748 года, Шестодневъ 1767 года, самыя старыя изъ Богослужебныхъ книгъ.

Холодная соборная церковь во имя Успенія Пресвятыя Богородицы, соединенная съ колокольнею новой постройки посредствомъ легкой колоннады. Надъ квадратомъ настоящей церкви возвышается другой квадратъ меньшаго размѣра съ куполообразной крышей; надъ нимъ осмигранный трибунъ также съ куполомъ; изъ него выходитъ малый круглый трибунъ, служащій подставою грушеобразной главѣ, осѣненной осьмиконечнымъ крестомъ съ полумѣсяцемъ у подножія.

На паперти въ стѣнѣ надгробная надпись, означающая, что здѣсь погребенъ Архимандритъ Филаретъ, скончавшійся 1742 года, на 77 году отъ рожденія. Изъ Синодика, гдѣ записанъ родъ его, и Вкладной книги видно, что онъ въ санѣ Іеромонаха и Намѣстни-

ка Донскаго монастыря управлялъ сею обителью въ началѣ XVIII столѣтія. Храмъ раздѣленъ на двѣ части, трапеза отъ настоящей отдѣляется глухой стѣной съ проходомъ посреди; въ ней стоитъ нѣсколько иконъ, въ томъ числѣ древняя икона Успенія Божіей Матери большого размѣра, а древняя стѣнная живопись, о которой упомянуто во Вкладной книгѣ, забѣлена; черезъ боковыя (сѣверныя) двери входъ въ придѣльную церковь св. Іоанна Богослова. Въ ней Царскія двери искусной работы, столпцы золочены съ цировкою, каждая половина раздѣлена на три отдѣленія, украшающія ихъ иконы въ рамкахъ, на подобіе храмовъ съ тремя главами. Въ иконостасѣ всѣ иконы стараго письма. Въ западной стѣнѣ сей церкви вставлена доска съ крупною рельефною надписью: «7148 (1640), Сентября 28 дня, преставился на память Харитона Исповѣдника, рабъ Божій схимникъ Иванъ Ивановичъ Чичеринъ.»

Напрестольное Евангеліе Московской печати 1760 года, окладное, средникъ: Сошествіе Спасителя во адъ, наугольники, Евангелисты серебряные; Воскресное Евангеліе Московской печати, 1698 года.

Настоящая церковь въ два свѣта, внизу по два узкихъ окна, по сторонамъ боковыхъ дверей, вверху по три окна, съ двухъ сторонъ (сѣверной и южной), полъ чугунный устроенъ въ 1750 году, иждивеніемъ монаха оной же пустыни, Игнатія (стоялъ въ то время, всего 50 рублей ассигнаціями, теперь же, по отзыву управляющаго заводомъ, точно такой будетъ стоить не менѣе 1000 руб. серебромъ), а солея возвышенная на одну ступень изъ бѣлаго Мячковскаго камня.

Иконостасъ о 4-хъ тяблахъ, увѣчанныхъ Распятіемъ съ предстоящими, а на ряду съ нимъ нѣсколько иконъ въ рѣзныхъ золоченыхъ клеймахъ; иконы всѣ стараго письма и изъ Вкладной книги видно время пожертвованія однихъ и написанія другихъ; большая часть составляютъ даръ перваго ктитора сего храма и бывшей обители, Князя Воротынскаго, Александра Ивановича, и писаны въ 1550 году въ Москвѣ. Мѣстные иконы лишены своихъ прежнихъ украшеній, значившихся по описи 1684 года, и въ замѣнъ ихъ въ недавнее время одѣты мѣдными посеребренными окладами. Въ ряду мѣстныхъ иконъ два изображенія Успенія

Божіей Матери и обѣ древняго Русскаго письма. Изъ нихъ храмовая меньшаго размѣра, нежели поставленная на мѣстѣ Богородичной.

Алтарь обширный и свѣтлый; онъ раздѣленъ на три части въсячими арками съ гиркою и осмигранными тремя окнами. Надъ престоломъ древняя рѣзная, мѣстами золоченая, сѣнь, по угламъ ея, а также три окна на востокъ, и одно на югъ освѣщаютъ алтарь. Въ южной стѣнѣ близъ окна вставлена въ стѣну плита съ высѣченную надписью: «7053 (1545) года, мѣсяца Февраля 8 дня, приставися рабъ Божій инокъ Теогность», указывающая могилу блаженнаго основателя обители и строителя сего храма. Восточная стѣна полукружіемъ съ голосниками на сводахъ.

Извнѣ храмъ отличается величественностію и изящностію своей архитектуры, которая составляетъ переходъ отъ Русско-Византійскаго стиля къ Средне-вѣковой или рококо. Наличники боковыхъ дверей и сандрики надъ окнами (кудрявые, съ четвероконечными крестами въ серединѣ) заслуживаютъ вниманія изящностію рисунка и отчетливостію исполненія; они сдѣланы изъ бѣлаго лекальнаго кирпича. Надъ придѣломъ св. Іоанна Богослова особая глава съ усмигольнымъ трибуномъ. Колокольня, построенная уже по упраздненіи монастыря, въ замѣнъ древней шатровой, по своимъ уменьшеннымъ размѣрамъ, не соответствуетъ стилю остальной части храма.

Изъ старинной монастырской утвари уцѣлѣло не много достойнаго вниманія археолога, и то своимъ сохраненіемъ обязано лишь малоцѣнности:

- 1) Оловянные сосуды.
- 2) Блюдо для возношенія панакіи по монастырскому чину; это, блюдо шестистороннее съ изображеніемъ на днѣ Божіей Матери; а на поляхъ вырѣзано въ глубину: «О тебѣ радуется, благодатная, всякая тварь» (вся пѣснь); къ сему блюду принадлежитъ плоская крышка съ изображеніемъ со внутренней стороны Св. Троицы.
- 3) Оловянная же чаша для колива; поддонъ осмигольный, а верхъ чаши шестисторонній съ крышкою; на одной изъ сторонъ чаши надпись: «Сооружена бысть сія чаша въ обитель Пресвятыя Богородицы честнаго Ея Успенія, Черемышльскаго уѣзда, въ Шаровкинъ монастырь, ктиторомъ Іеромонахомъ Филаретомъ, изъ Дон-

скаго монастыря Намѣстникомъ, въ 1715 году, Апрѣля въ день.... На другихъ сторонахъ изображены Деисусъ (т. е., Иисусъ Христосъ, Божія Матерь и Іоаннъ Предтеча), Св. Іоаннъ Богословъ и Преподобный Сергій Радонежскій, рѣзбою въ глѣбъ. Назначеніе сей чаши для соборнаго колива.

4) Сосуды серебряные, позлащенные съ чернью, съ обычными изображеніями рѣзбою въ глѣбъ, на поддонѣ въ клеймахъ надпись: «1715 года, Іюля 22 дня, сіи сосуды, потиръ, и дискосъ, и два блюда, и звѣздицу, и лжицу построилъ Донскаго монастыря Намѣстникъ, Іеромонахъ Филаретъ, надѣленіемъ благочестивыхъ Христіанъ.»

5) Крестъ напрестольный осмиконечный, сребропозлащенный съ 4 камнями, сзади чеканные узоры и цвѣты и надпись на нижней вѣтви креста: «Лѣта 7140 (1632), сей крестъ далъ въ домъ Пречистыя Богородицы, въ Шаровкинъ монастырь, Иванъ Ивановичъ Чичеринъ.»

Списокъ монастырскихъ крѣпостей, хранившихся, какъ видно по описи 1784 года, подъ теплою церковью въ такъ называемой казенной палатѣ.

1) Государева жалованная тарханная грамота на вотчины Царя и Великаго Князя Ивана Васильевича всея Россіи, 75 (1567) г.

2) Грамота тарханная на вотчины блаженныя памяти Царя и Великаго Князя Василія Ивановича всея Россіи (Шуйскаго), съ головы гораздо побита. . . . 7114 (1606 года).

3) Таковая жъ Государева другая жалованная грамота Царя и Великаго Князя Михайла Ѳедоровича всея Россіи 131 (1623) года, вся избита и печать изломана.

4) Государева жалованная грамота Царя и Великаго Князя Алексѣя Михайловича на Бѣлевскую вотчинную землю на примѣрную села Стромка, да сельца Рохлѣва, 156 (1648) года.

5) Грамота жалованная Князя Александра Ивановича Воротынскаго на деревню Башкатову и на иныя деревни, 55 (1547) года.*

* Эта грамота показываетъ, кто былъ ктиторомъ монастыря, подтверждая, согласно преданію, что онъ основанъ Князьями Воротынскими изъ уваженія къ богоугодной жизни его первоначальника.

6) Грамота жалованная Князя Ивана, да Дмитрія Михайловичей Воротынскихъ на вотчину деревни Козменки, 92 (1584) года.

7) Списокъ съ жалованной грамоты Царя и Великаго Князя Ивана Васильевича всея Россіи на вотчинныя земли, 74 (1566) года. Назади того списка подписано 122 (1624) году, а подпись Дьяка Богдана Тимофѣева.

8) Списокъ межевой Князя Александра Ивановича Воротынскаго селамъ и деревнямъ и слободамъ и рѣкъ Жиздрѣ 70 (1562), за его рукою.

9) Межевая грамота писцовъ Андрея Петровича Заболоцкаго, да подъячихъ Петра Афанасьева, да Юрія Артемьева села Глубковъ, да деревни Городиловой, 1571 года.

10) Межевая грамота Князя Александра Ивановича Воротынскаго за его рукою, 70 (1562) года.

11) Выпись съ дозорныхъ книгъ Воеводы Семена Ѳеодоровича Глѣбова, Перемышльскаго уѣзда вотчинъ, 123 (1615) года.

12) Выпись съ Перемышльскихъ книгъ, письма и дозора Григорія Петровича Чичерина, да подъячаго Ивана Кавелина, 124 (1616) года.

13) Отпись денежная и хлѣбная, которая въ описныхъ книгахъ написана при Игуменѣ Петрѣ, да при Игуменѣ Іоасафѣ, да при Игуменѣ Лазарѣ, и при Строителѣ Вассіянѣ всякаго платежу, а тѣ памяти склеены вмѣстѣ.

14) Запись Бутурлина, да три памяти за его рукою въ крестьянинѣ Петрушкѣ Шемякинѣ съ женою и дѣтьми, 174 (1666) года.

15) Отпись Григорія, Иванова сына, Домогацкаго 159 (1651) года.

16) Запись Шаровкина монастыря Сприячаго Андрея Корнилова.

17) Запись мировая Данила, Романова сына , 151 (1643) года.

18) Запись Бориса Семенова Толстаго, 159 (1651) года.

19) Отпись Боярина Ѳеодора Ѳеодоровича Куракина въ крестьянинѣ его 159 (1651) года.

20) Поступная Боярина Князя Ѳеодора Юрьевича Хворостинина жены его Княгини Елены Борисовны въ крестьянин . . . за рукою Боярина Ивана Алексѣевича Воротынскаго, 173 (1665) года.

- 21) Запись Андрея, Трионова сына, Шестакова въ крестьянин. 149 (1641) года.
- 22) Ссудныя записки Шаровкина монастыря деревни Кузменокъ на иноземцевъ крестьянъ, 168 (1660) года.
- 23) Отпись Григорія, Иванова сына, Камынина въ деньгахъ въ 40 рубляхъ за его рукою, 181 (1673) года.
- 24) Отписная Михайла Алексѣева Ртищева на ево слугу съ женою и дѣтьми, 161 (1653) года.
- 25) Отписная Тихонъ, Антипова сына, Воронова на крестьянина ево человѣ. 153 (1645) года.
- 26) Списокъ съ Государственной грамоты въ Перемышль къ Воеводѣ въ крестьянинѣ 145 (1637) года.
- 27) Запись Каширянина Ивана 174 (1666) года.
- 28) Запись Смольянина Григорія Пестрикова, 173 (1665) года.
- 29) Запись Хрисанѣа, Алексѣева сына, Юшкова, 164 (1656) года. Да съ тѣми же записями склеены 22 отписи и записи.
- 30) Выпись съ Бѣлевскихъ писцовыхъ книгъ письма и мѣры Василія Ознобишина, да подъячего Андрея Галкина, 136, 137 и 138 годовъ.
- 31) Списокъ съ Государственной грамоты Царя и Великаго Князя Василія Ивановича всея Россіи, вотчинная.
- 32) Выпись съ книгъ Новосильскаго уѣзда письма и мѣры Бориса Волошенинова, да подъячего Ивана Гаврилова, 136 и 137 годовъ.
- 33) Запись послушная Бѣлевца Константина Ходырева на крестьянина на Сидорку Ѳедорова съ женою и дѣтьми, 191 (1683) года.

Проект предмета охраны объекта культурного наследия регионального значения «Успенский Шаровкин монастырь», XVI – XIX вв. (Калужская область, Перемышльский район, с. Ильинское, д. 97, 97-Б)

Предметом охраны объекта культурного наследия являются:

«Успенский Шаровкин монастырь» (ансамбль):

- ландшафтно-градостроительная характеристика ансамбля, расположенного на возвышенности и являющегося доминантой в обширном пространстве широкой и пологой долины реки Жиздры и застройке села Ильинского;
- пространственно-планировочное построение ансамбля: сосредоточенное и параллельное расположение входящих в состав ансамбля объекта культурного наследия федерального значения «Церковь Успенская (Ильинская)» и объекта культурного наследия регионального значения «Церковь Сергия», с обращением к основному подходу к монастырю с юга наиболее выразительного протяженного фасада главной церкви Успения и продолжающего его фасада колокольни.

Церковь Сергия:

- **объемно-пространственная композиция** 2-этажного здания с подвалом под храмом: компактный, почти квадратный в плане теплый храм со срезанными восточными углами основного этажа и значительно более широкая трапезная;

- оформление фасадов основного этажа храма:

- пилястры:

- **размещение** на углах объема (пары узких пилястр), в простенках симметричного 3-осного восточного фасада и в восточных частях боковых фасадов;

- **композиции** в составе высоких пьедесталов с белокаменными базами и кирпичными двойными карнизами, каннелированных стволов с базами и опущенными от венчающего карниза белокаменными капителями с резным, по преимуществу растительным декором;

- **капители:** на боковых фасадах – симметричные композиции с рельефным изображением фруктов и листьев на фоне тканей, пропущенных сквозь кольца; на угловых пилястрах половины таких композиций; в простенках восточного фасада – резьба на теле капителей, выступающие листья, близкие листьям аканта, волюты, связанные поясками с рисунком, напоминающим ионики, и абаки;

- **наличники, представляющие собой обрамления скругленных уступов вокруг проемов, перспективно уходящих в глубину:**

- **состав:** стойки в виде каннелированных пилястр на высоких пьедесталах, покоящихся на белокаменных фигурных консолях; подоконные карнизы, нижний из которых поддерживает прямоугольная белокаменная накладка с резным

листом; крупные белокаменные завершения, поднимающиеся на карнизы здания и представляющие собой подобия фронтонов со скатами в виде крупных завитков, с плитами с крестами в тимпанах, карнизами на скатах-завитках и надкарнизными плитами, которые обрамлены завитками;

- профилировка баз, карнизов, консолей, абак капителей и подобных элементов;

- исторические завершения стен – остатки полных антаблементов;

- валик, отделяющий стены подклета храма;

- **оформление фасадов трапезной** – междуэтажный валик, невысокий венчающий карниз, первоначальные наличники основного этажа;

- **проемы**: количество, расположение, габариты и арочная форма проемов с закладкой полукружий со стороны фасадов;

- **материал капитальных стен** – красный кирпич с включением белокаменных деталей (белокаменные базы пьедесталов, капители пилястр, консоли стоек наличников, накладки под подоконными карнизами, завершения наличников – скаты в виде крупных завитков, плиты с крестами в тимпанах, карнизы на скатах-завитках, надкарнизные плиты, обрамленные завитками);

- **поверхности наружных стен** – побелка;

- **пространственно-планировочная структура интерьера**: остатки перекрытия подклета и подвала под храмом; разделение храма и трапезной стеной с большим арочным проемом; в храме – остатки сомкнутого свода с узкими угловыми лотками; трехчастная структура трапезной со сводчатыми перекрытиями; остатки штукатурки на стенах.

Предмет охраны объекта культурного наследия может быть уточнен в процессе натурных исследований, реставрационных работ.

Приложение № 27 к акту государственной историко-культурной экспертизы от 11 июля 2022 г.

Проект границ и режимов использования территории объекта культурного наследия регионального значения «Успенский Шаровкин монастырь», XVI – XIX вв. (Калужская область, Перемышльский район, с. Ильинское, д. 97, 97-Б)

Обоснование границ территории объекта культурного наследия

Территорией объекта культурного наследия «Успенский Шаровкин монастырь» является территория, непосредственно занятая данным объектом культурного наследия и связанная с ним исторически и функционально, являющаяся его неотъемлемой частью. Границы территории установлены по линиям ограды, окружавшей церкви Успения (Ильинскую) с колокольней и Сергия, а также кладбище, расположенное вблизи церкви Успения (Ильинской) и Сергия. Границы территории установлены для предохранения ее от застройки и сохранения возможности проведения на ней реставрационных работ.

Описание

границ территории объекта культурного наследия

Исходная точка на границах территории объекта культурного наследия расположена на юго-западе.

Западная граница. От т. 1 – 12,30 м к северу по условной линии до т. 2 на границе участка с кадастровым номером 40:17:040101:372. Далее 33,97 м к северу по границе участка с кадастровым номером 40:17:040101:372 до т. 3. Далее 25,96 м к северу по условной линии до т. 4.

Северная граница. От т. 4 – 34,58 м к северо-востоку по условной линии до т. 5. Далее 38,78 м к востоку по границе участка с кадастровым номером 40:17:040101:372 до т. 6.


Восточная граница. От т. 6 – 10,60 м к югу по границе участка с кадастровым номером 40:17:040101:372 до т. 7. Далее 61,26 м к югу по границе участка с кадастровым номером 40:17:040101:372 до т. 8. Далее 2,66 м к югу по границе участка с кадастровым номером 40:17:040101:372 до т. 9.

Южная граница. От т. 9 – 70,46 м к западу по условной линии до т. 1.

Координаты
характерных точек (МСК) границ территории объекта культурного наследия

Обозначение характерных точек грани- цы	Координаты, м		Средняя квадрати- ческая погреш- ность положения характерной точки (Mt), м	Метод определения коор- динат
	X	Y		
1	2	3	4	5
1	395871.65	1289014.89	0.5	Картометрический метод
2	395883.95	1289015.13	0.5	Картометрический метод
3	395917.91	1289015.79	0.5	Картометрический метод
4	395943.87	1289016.29	0.5	Картометрический метод
5	395951.21	1289050.08	0.5	Картометрический метод
6	395943.79	1289088.14	0.5	Картометрический метод
7	395933.20	1289087.81	0.5	Картометрический метод
8	395871.99	1289085.41	0.5	Картометрический метод
9	395869.33	1289085.31	0.5	Картометрический метод
1	395871.65	1289014.89	0.5	Картометрический метод

Карта-схема границ территории объекта культурного наследия

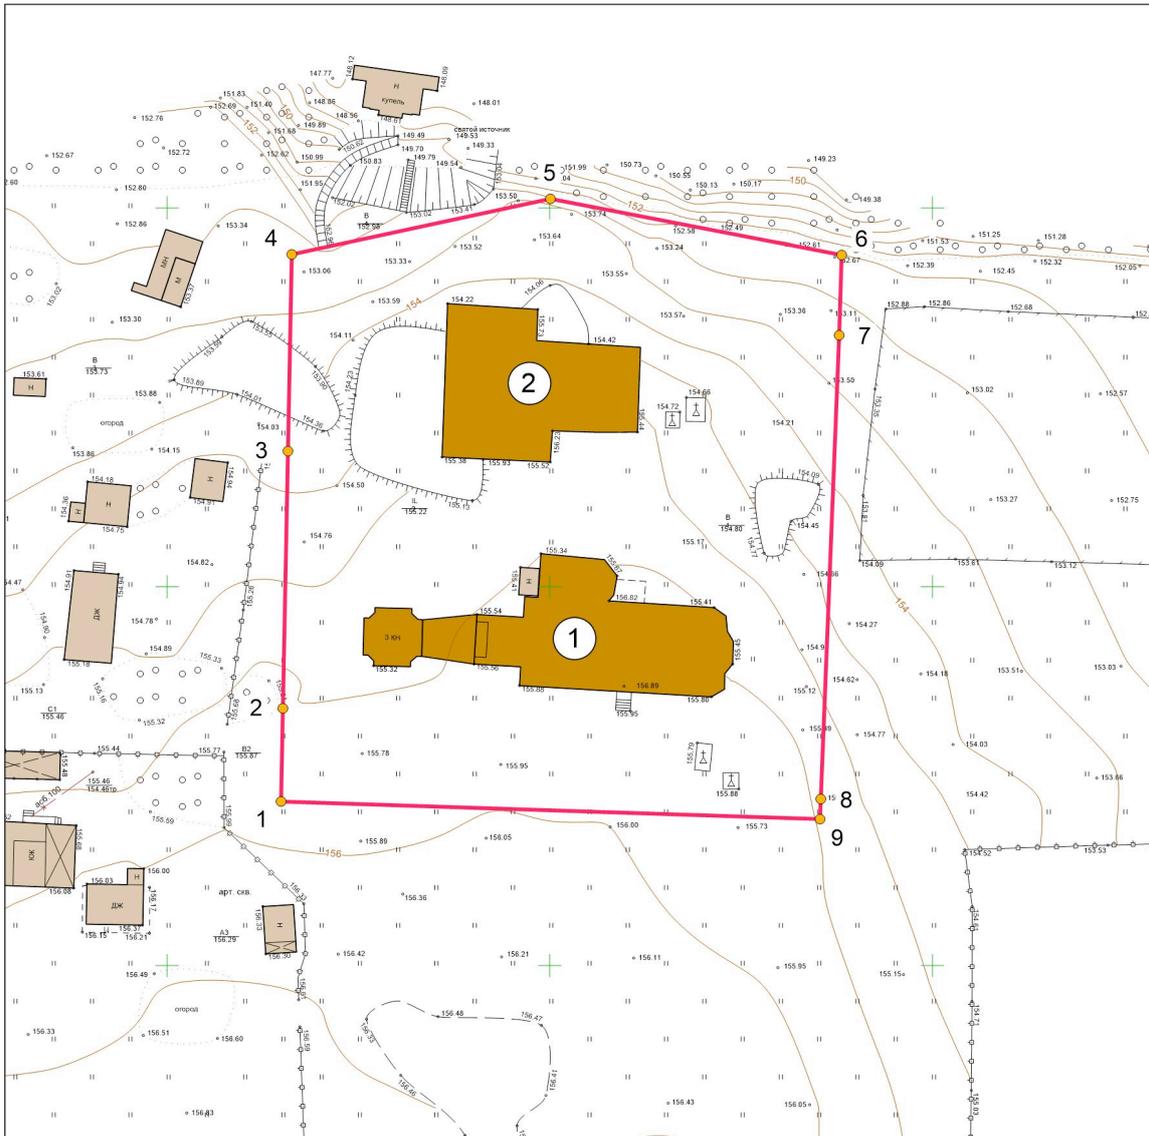

Масштаб 1:1000

Условные обозначения:

-  объекты культурного наследия:
1 - "Церковь Успения (Ильинская)"
2 - "Церковь Сергия"
-  граница территории объекта культурного наследия
"Успенский Шаровкин монастырь"
- 2  характерные точки границы территории
объекта культурного наследия "Успенский Шаровкин монастырь"
-  прочие здания и сооружения

**Правовой режим использования территории объекта культурного наследия
регионального значения «Успенский Шаровкин монастырь», XVI – XIX вв.
(Калужская область, Перемышльский район, с. Ильинское, д. 97, 97-Б)**

1. Территория объекта культурного наследия регионального значения «Успенский Шаровкин монастырь» относится к землям историко-культурного назначения.

2. На территории объекта культурного наследия разрешается:

- проведение работ по сохранению объекта культурного наследия и его отдельных элементов (консервационные, реставрационные работы, ремонт, приспособление объектов культурного наследия для современного использования, раскрытие и сохранение подлинных частей, элементов, деталей зданий, планировки);
- осуществление работ по изучению объекта культурного наследия, производство зондажей, шурфов, раскопов, инженерных, физико-химических, дендрологических исследований;
- проведение археологических исследований при наличии открытого листа;
- консервация и музеефикация объекта культурного наследия, объектов археологического наследия, а также культурного слоя, на основании комплексных научно-исследовательских работ;
- проведение работ по озеленению и благоустройству территории с применением традиционных малых форм и материалов (дерево, камень, кирпич, кованый и литой металл);
- кронирование древесных насаждений, санитарные и декоративные рубки;
- ремонт, реконструкция существующих пешеходных дорожек и проездов с использованием в дорожных покрытиях традиционных материалов;
- проведение работ по сохранению, выявлению и восстановлению исторической планировочной структуры территории объекта культурного наследия;
- реконструкция и капитальный ремонт подземных инженерных сетей, устройство новых подземных инженерных коммуникаций, необходимых для функционирования объектов культурного наследия;
- демонтаж временных хозяйственных построек;
- размещение информационных табличек и отдельно стоящих средств наружной информации об объектах культурного наследия;
- обеспечение мер пожарной и экологической безопасности объектов культурного наследия;
- обеспечение возможности реализации в установленном законом порядке права граждан на доступ к объектам культурного наследия.

3. На территории объекта культурного наследия запрещается:

- любые земляные, строительные и иные работы, не являющиеся работами по сохранению объектов культурного наследия, не связанные с восстановлением утраченных исторических элементов историко-градостроительной среды;
- градостроительная, хозяйственная и иная деятельность, создающая угрозу повреждения, разрушения или уничтожения объекта культурного наследия, изме-

нения его объемно-пространственных характеристик, подтвержденных историко-архивными исследованиями;

- сооружение наземных и надземных инженерных сетей (линий электропередач, газопроводов, теплотрасс и других инженерных коммуникаций), а также вышек мобильной связи, любых доминирующих объектов;

- размещение рекламных конструкций и вывесок;

- установка на фасадах, крышах объекта культурного наследия строительства кондиционеров, антенн спутниковой связи;

- размещение временных построек (киосков, павильонов, навесов), складов, мест захоронения отходов;

- нарушение правил пожарной безопасности, использование пиротехнических средств и фейерверков, разведение костров;

- изменение исторически ценной планировочной структуры, посадка зеленых насаждений, изменяющих условия восприятия объектов культурного наследия;

- самовольная вырубка растительности, уничтожение травяного покрова;

- проведение всех видов земляных и строительных работ без предварительного археологического обследования территории;

- создание разрушающих вибрационных нагрузок динамическим воздействием на грунты в зоне их взаимодействия с объектами культурного наследия;

- устройство ограждений из профилированного металла, бетона.