


Южный фасад в осях 1-10. Колористическое решение

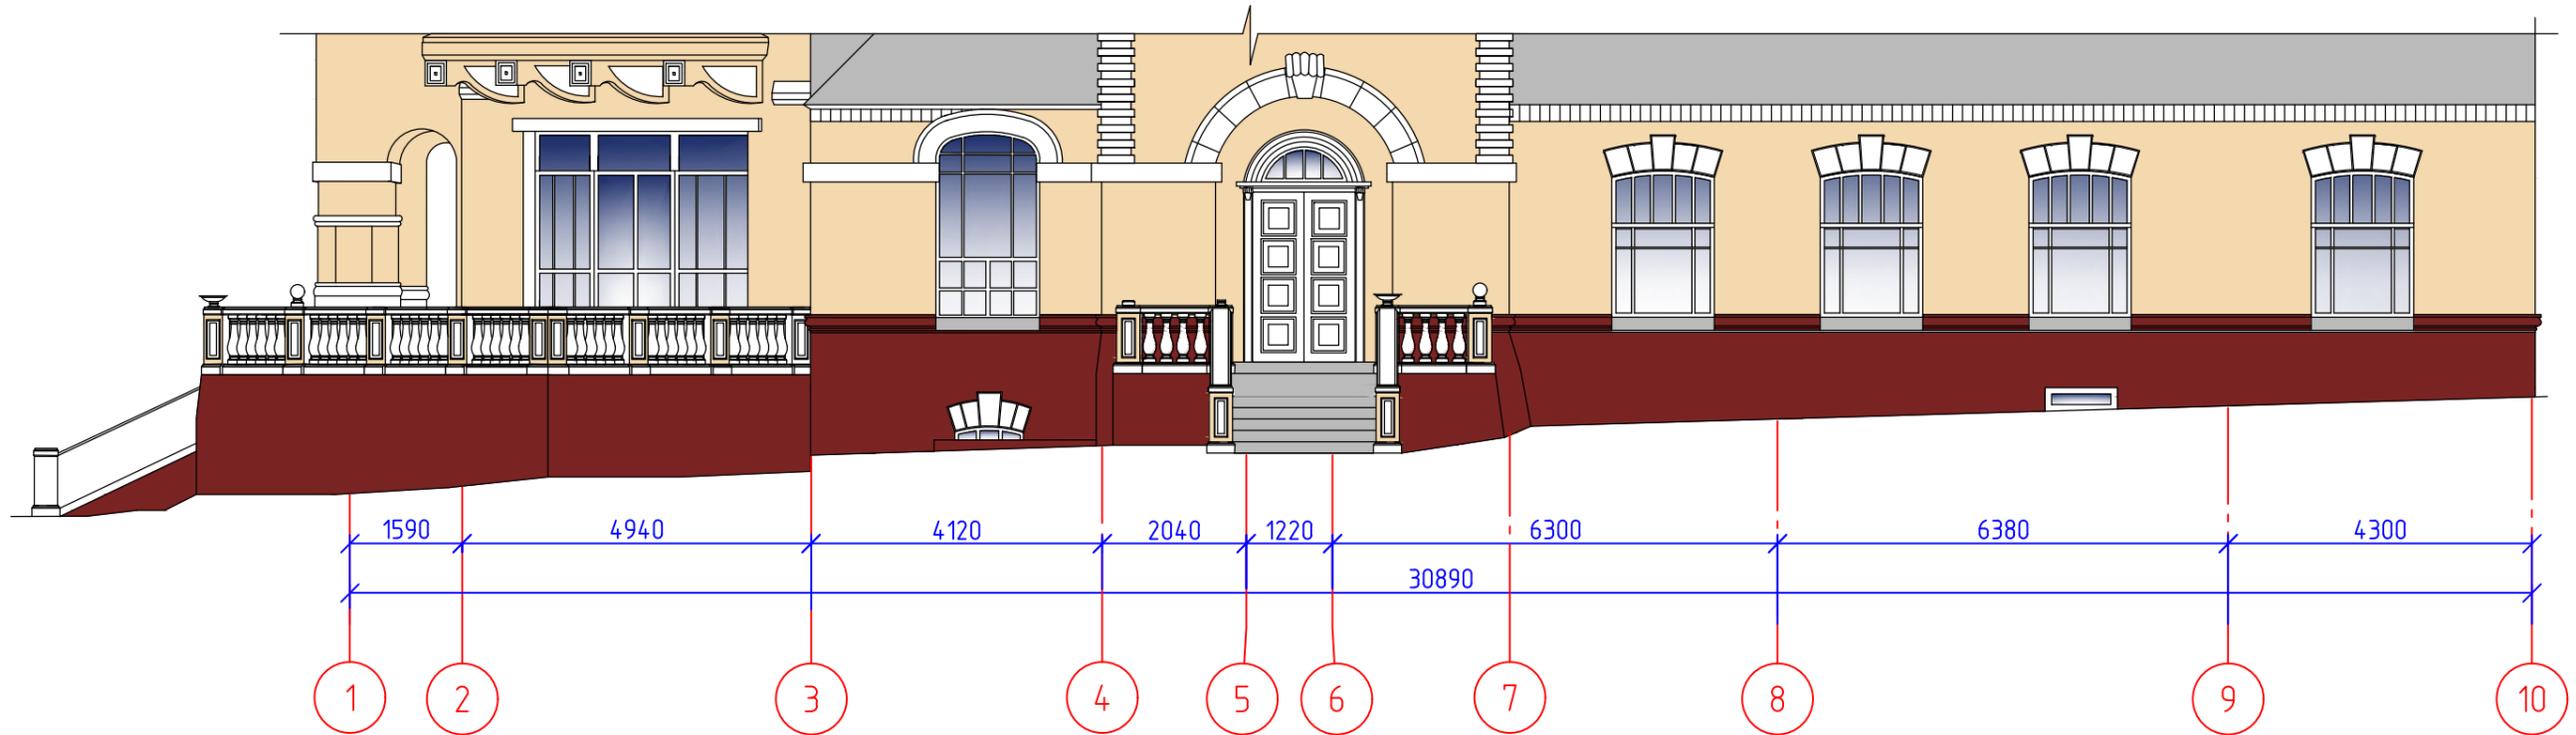

Элемент фасада	Образец цвета	Обозначение цвета		Фактура поверхности
		Номер в палитре производителя	RAL	
Стены			1014	Краска Remmers Color LA
Цоколь			8002	Краска Remmers Color LA
Карнизы, малые архитектурные объекты			9001	Краска Remmers Color LA
Оконные и дверные переплеты			9001	Эмаль КО-168 (ТУ 6-02-900-7А) по дер. поверхности
Крыльца, отливы			7012	

Примечания:

1. RAL элементов определяется путем выполнения выкрасов непосредственно во время проведения работ при согласовании с авторским надзором и научным руководством.
2. Цвет металлических отливов требуется подобрать максимально приближено к основному цвету венчающих и межэтажных карнизов

						011-2021-П			
						<small>Разработка проектно-сметной документации для проведения работ по реставрации и приспособлению для современного использования (для проведения киносъемок) на объекте культурного наследия регионального значения «Дом, в котором жили и работали художники Поленов Василий Дмитриевич и Серов Валентин Александрович и в период строительства атомной электростанции Курчатова Игорь Васильевич, 1901-1954гг.», расположенном по адресу: Калужская область, г. Обнинск, ул. Широкова, д. 1</small>			
Изм.	Кол. уч.	Лист	№ док.	Подп.	Дата	Проект	Стадия	Лист	Листов
Разработал	Расходчиков						П	12	16
ГАП	Пронина Е.С.								
ГИП	Расходчиков								
Н.контр.	Попков Д.С.					Южный фасад в осях 1-10. Колористическое решение		ООО «ФИНИСТ-АЭРО»	